
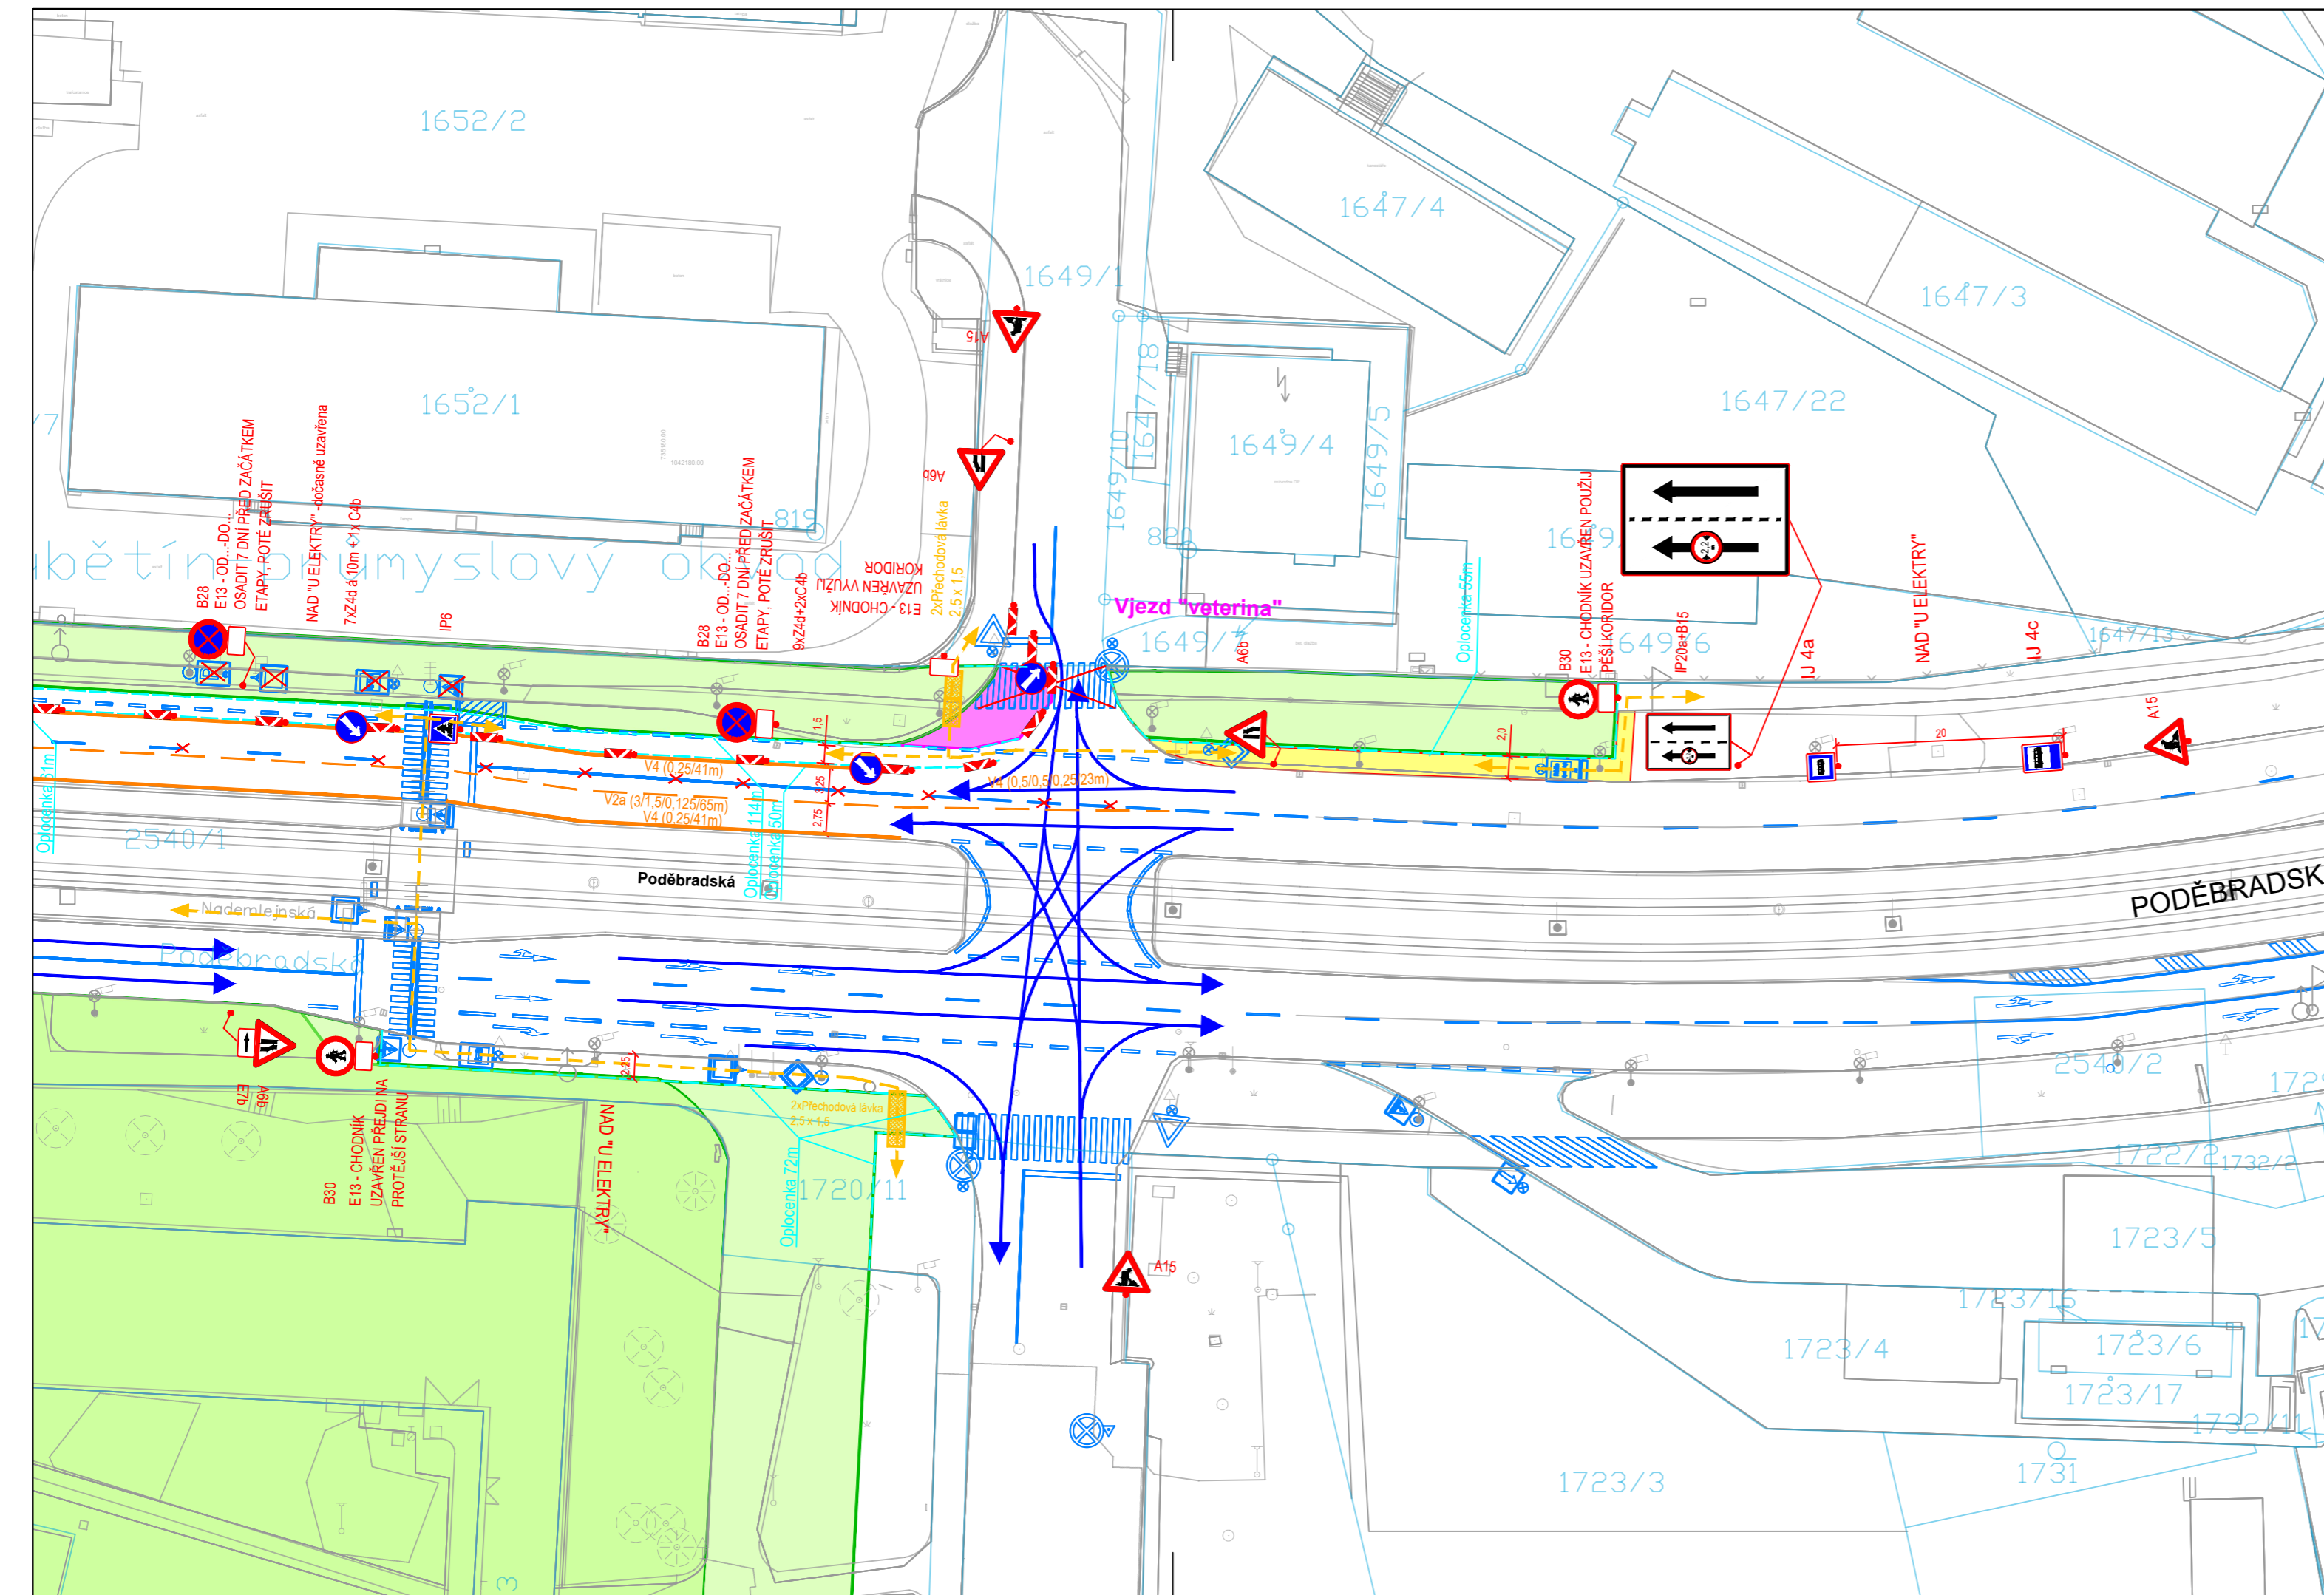



LEGENDA

-  **V1a** Provizorní značení - CG
-  **V1a** Provizorní značení - Cizí investice PVK
-  Stávající značení (rušené, zakryté)
-  Stávající značení
-  Přechodová lávka, přejezdové plechy
-  Oplocenka
-  Hlavní směr jízdy
-  Pěší trasy
-  Zábor stavby - dlouhodobý
-  Zábor stavby(Cizí investice) - dlouhodobý

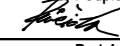

| | | | | |
|---|--|---|---|----------------|
| Projektant: DIO Consult Prague s.r.o. Ing. Ondřej Židek U Šmaltozny 245/16 170 00 Praha 7 tel.: +420 603 325 759 www.dio-consult.cz info@dio-consult.cz | |  | | Souprava č.: |
| Investor: | Central Group, a.s., Na Strži, Praha 4, Nusle | CENTRAL GROUP Kabely VN+Cetin Poděbradská, U Elektry, PRAHA 9 | | Název akce: |
| Stupeň: | RDS | DOPRAVNĚ INŽENÝRSKÁ OPATŘENÍ DIO SITUACE 5. ETAPA - PŘEKOP VETERINA 1/2 Pokládka kabelů CETIN Dle CENTRAL GROUP harmonogramu: 4/5 ET VN | | Název výkresu: |
| Odpovědný projektant: | Ing. Jan Růžička | Podpis: |  | Změna: |
| Podpis: | Ing. Jan Růžička | Podpis: |  | - |
| Id. číslo dok.: | 22 D0010 | Datum: | 05/2022 | Číslo příl.: |
| Formát: | 3xA4 | Měřítko: | 1:500 | 10 |