


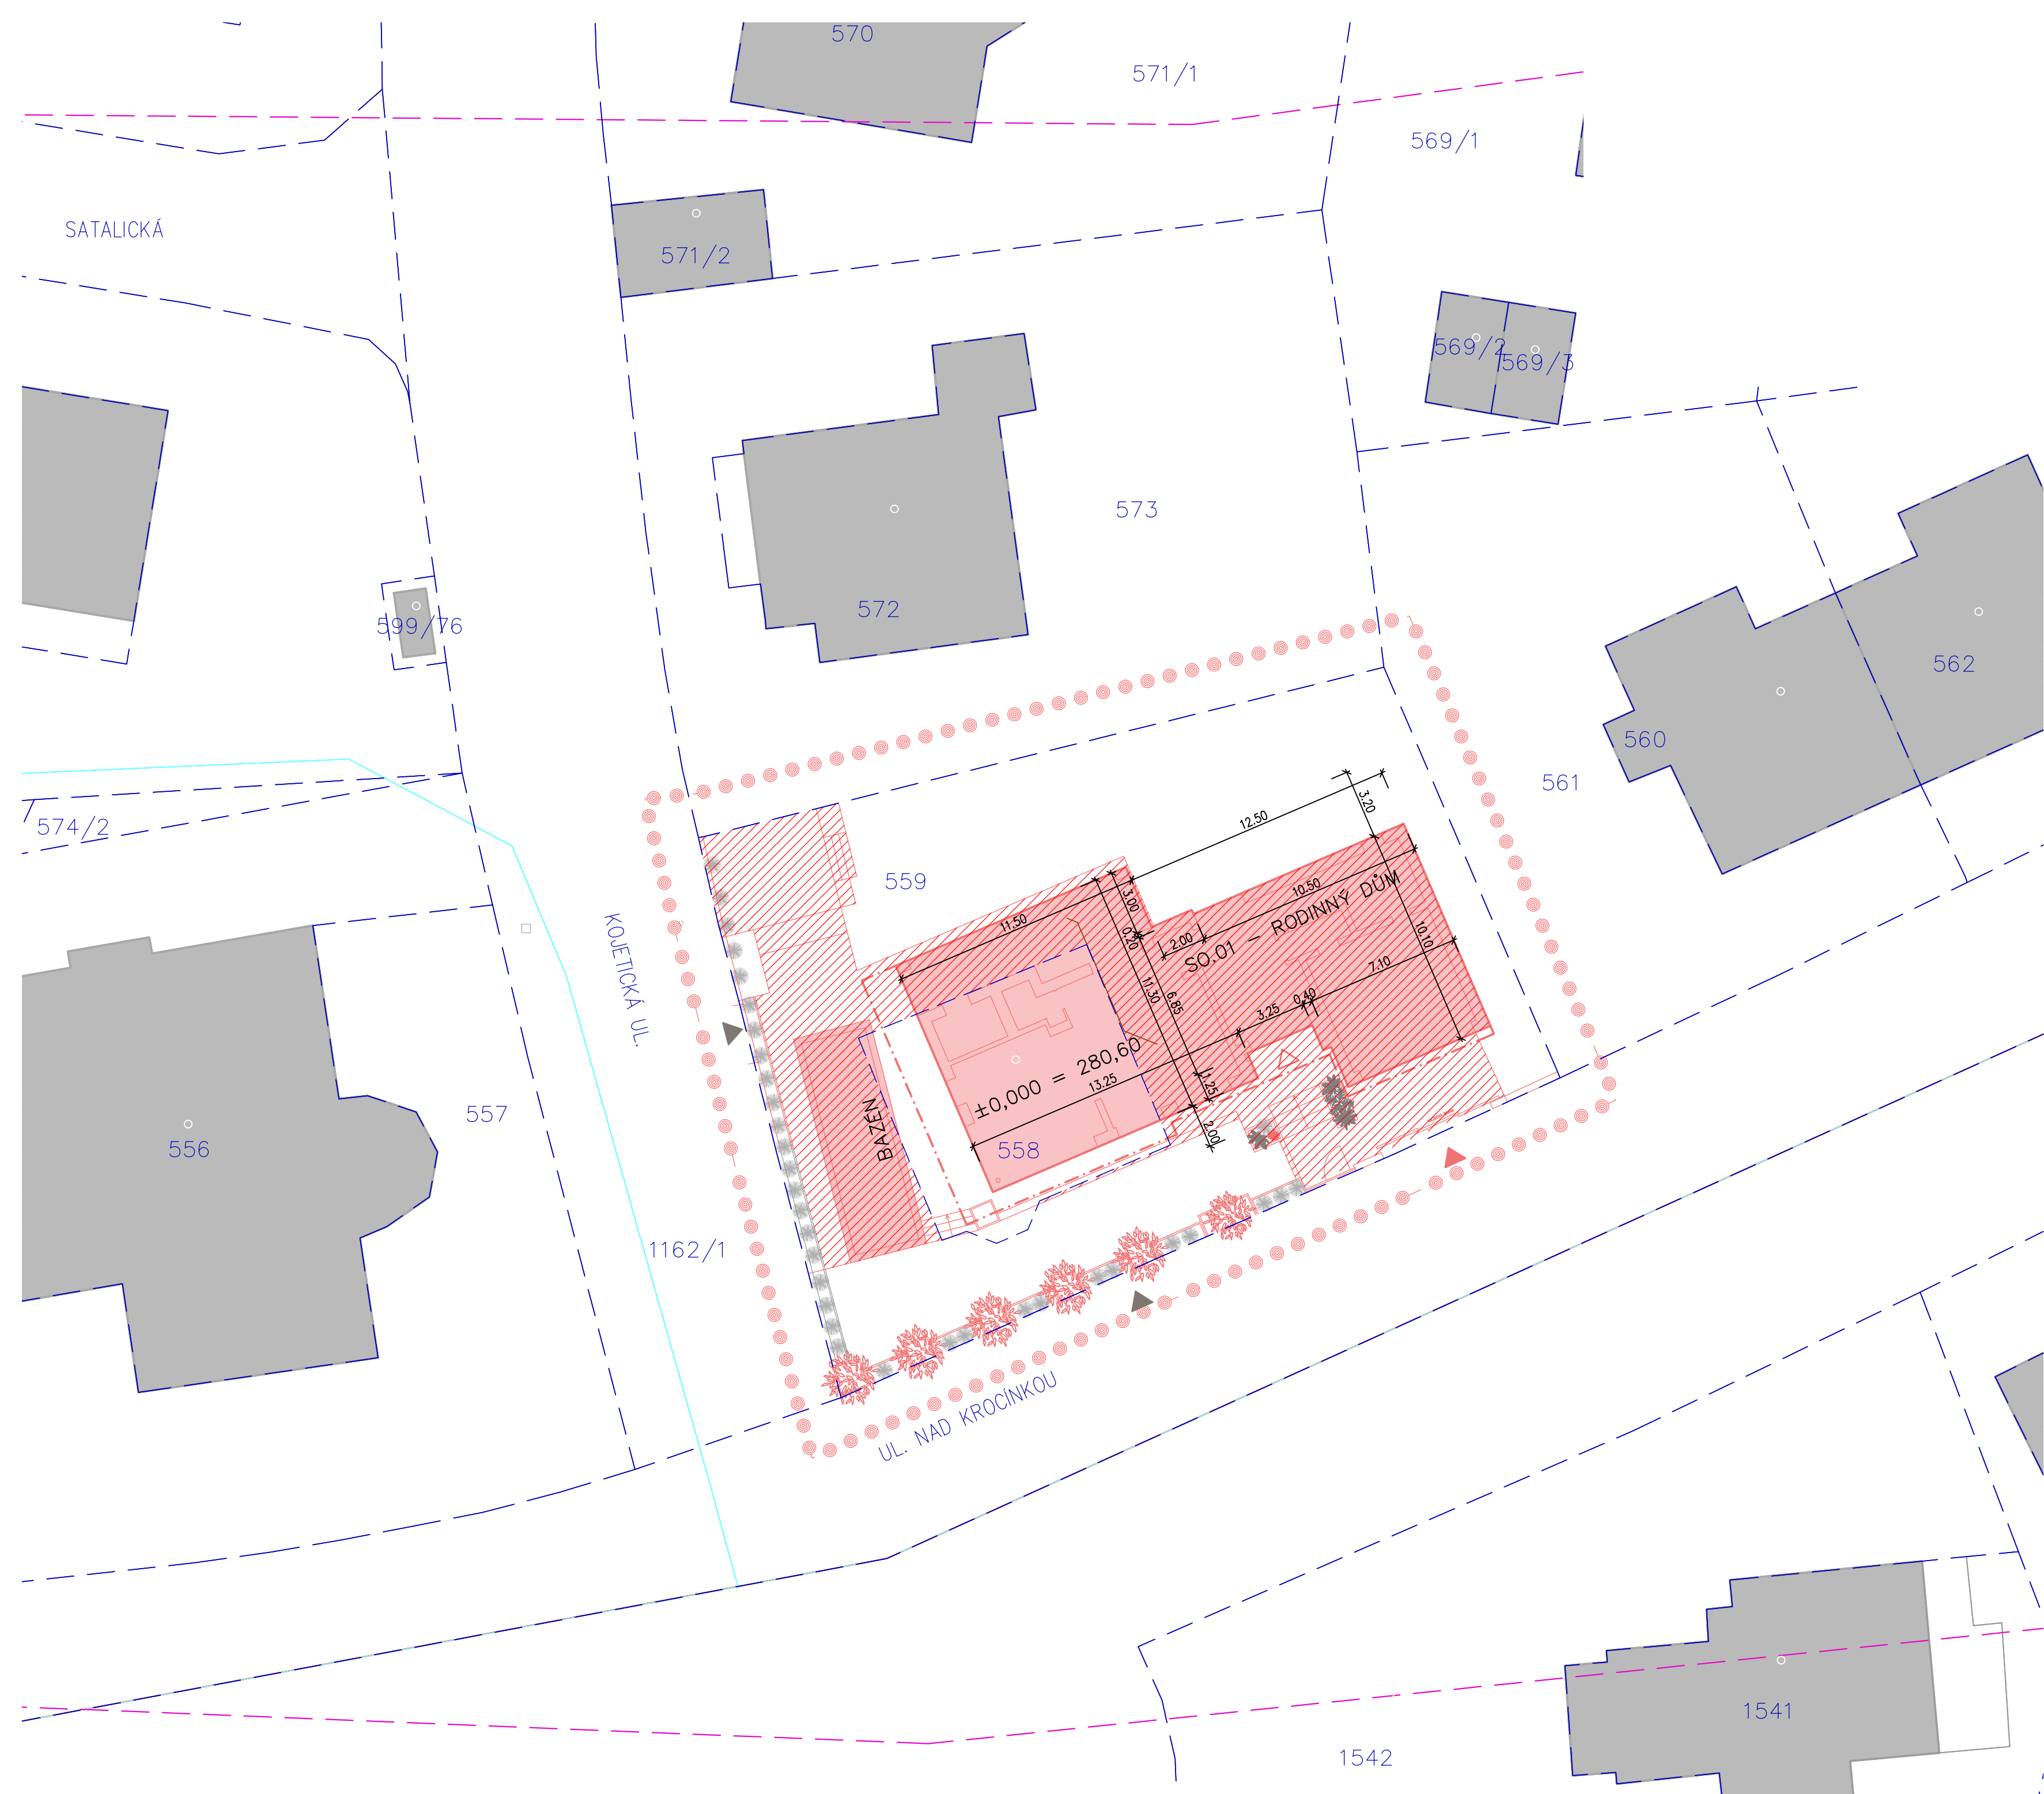

- LEGENDA:
- ŘEŠENÉ ÚZEMÍ: PARC. Č. 558, 559; PLOCHA ŘEŠ. ÚZEMÍ: 804M²
 - KATASTRÁLNÍ MAPA
 - HRANICE BPEJ
 - VYZNAČENÍ ODNÍMANÉ PLOCHY ZE ZPF NA PARC. Č. 559, ZASTAVĚNÁ PLOCHA RD: 167,7M²; ZPEVNĚNÉ PLOCHY: 172,3M²; CELKEM: 340M²
 - NOVOSTAVBA RD; ZASTAVĚNÁ PLOCHA: 280,0M²
 - SOUSEDNÍ OBJEKTY
 - STÁVAJÍCÍ RUŠENÉ VJEZDY NA POZEMEK
 - NOVÝ VJEZD NA POZEMEK
 - VSTUP DO OBJEKTU

projekt:

„NOVOSTAVBA RODINNÉHO DOMU
NA POZEMKU PARC. Č. 559
K. Ú. PROSEK“

investor:

PG REALITY A.S
Nuselská 262/34
140 00 Praha 4

generální projektant:

ca
Creative Atelier , s.r.o.
Petrské náměstí 1186/1, 110 00 Praha 1
tel.: +420 606 951 797, email: atelier@creative-atelier.cz

stupeň:
DOKUMENTACE PRO POVOLENÍ ZÁMĚRU

stavební objekt:

SO.01 - RODINNÝ DŮM

část projektu / profese:

C. SITUACE

zpracovatel části:


Creative Atelier , s.r.o.
Petrské náměstí 1186/1, 110 00 Praha 1

zodpovědný projektant:

Ing. Jakub Jiras
projektant, architekt:

Ing.arch. Veronika P. Milučká
roziřtko, podpis:

poré:

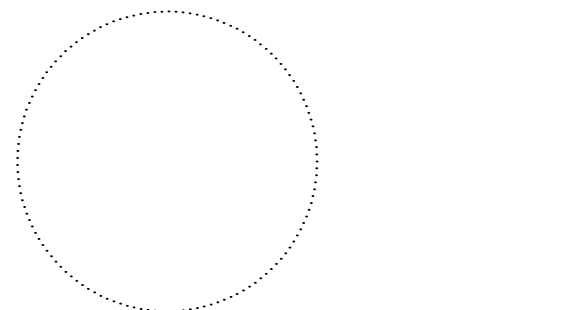

datum: **06/2025**

revize: **00**

měřítko: **1:200**

název výkresu:

KATASTRÁLNÍ SITUACE

stavební objekt: **SO.01**

stupeň: **DPZ**

profese: **C**

číslo výkresu: **C.2**

