
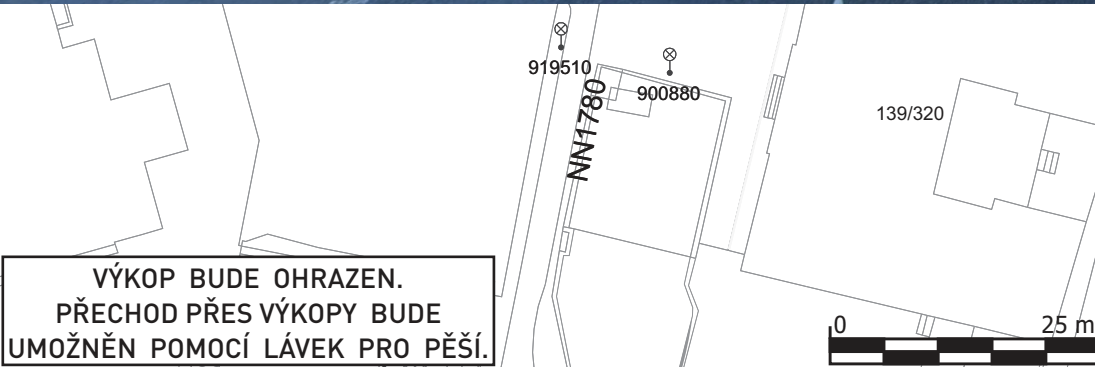


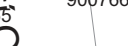

VYPRACOVAL: Milan Huňát Poradenství v oblasti dopravy Projekty DIO 736 647 956 info@projektydio.cz		OBJEDNATEL (INVESTOR, STAVBU PROVÁDÍ): CETIN a.s. Kristýna Breinlová - 602 516 482		PŘEDPOKLÁDANÝ ZHOTOVITEL DOPRAVNÍHO ZNAČENÍ: ADOZ Praha - dopravní značení s.r.o. Armádního sboru 15 , PRAHA 10 Tel: 736 647 956 Non Stop: 602 226 027 www.adoz-znaceni.cz e-mail: adoz@adozpraha.cz	
OBEC: Praha 9		ČÁST: Vysočany			
STAVBA: FTTx0_A_PH_Staré Vysočany_Prvys1_OK, 11010-102603				MĚŘÍTKO: 1:700	
AKCE: VÝKOP PRO KABEL V ULICI FREYOVA				VÝKRES Č.: 4	
OBJEKT / ČÁST: SITUACE DIO - 4. etapa		FORMÁT: A3		DATUM: 05.08.2025	
		STUPĚŇ: DIR			

Termín realizace:
27.10.2025 - 31.10.2025

Legenda:

-  Stávající dopravní značení
-  Provizorní dopravní značení
-  E13: datum výkopu
-  Chodník uzavřen, přejděte na druhou stranu
-  Výkop
-  Zabraná část
-  Oplocení
-  Překop po polovinách
-  Kontejner 5 x 2 m
-  Přečtová lávka pro pěší
-  Přejezdový plech pro vozidla
-  Sloup veřejného osvětlení

