


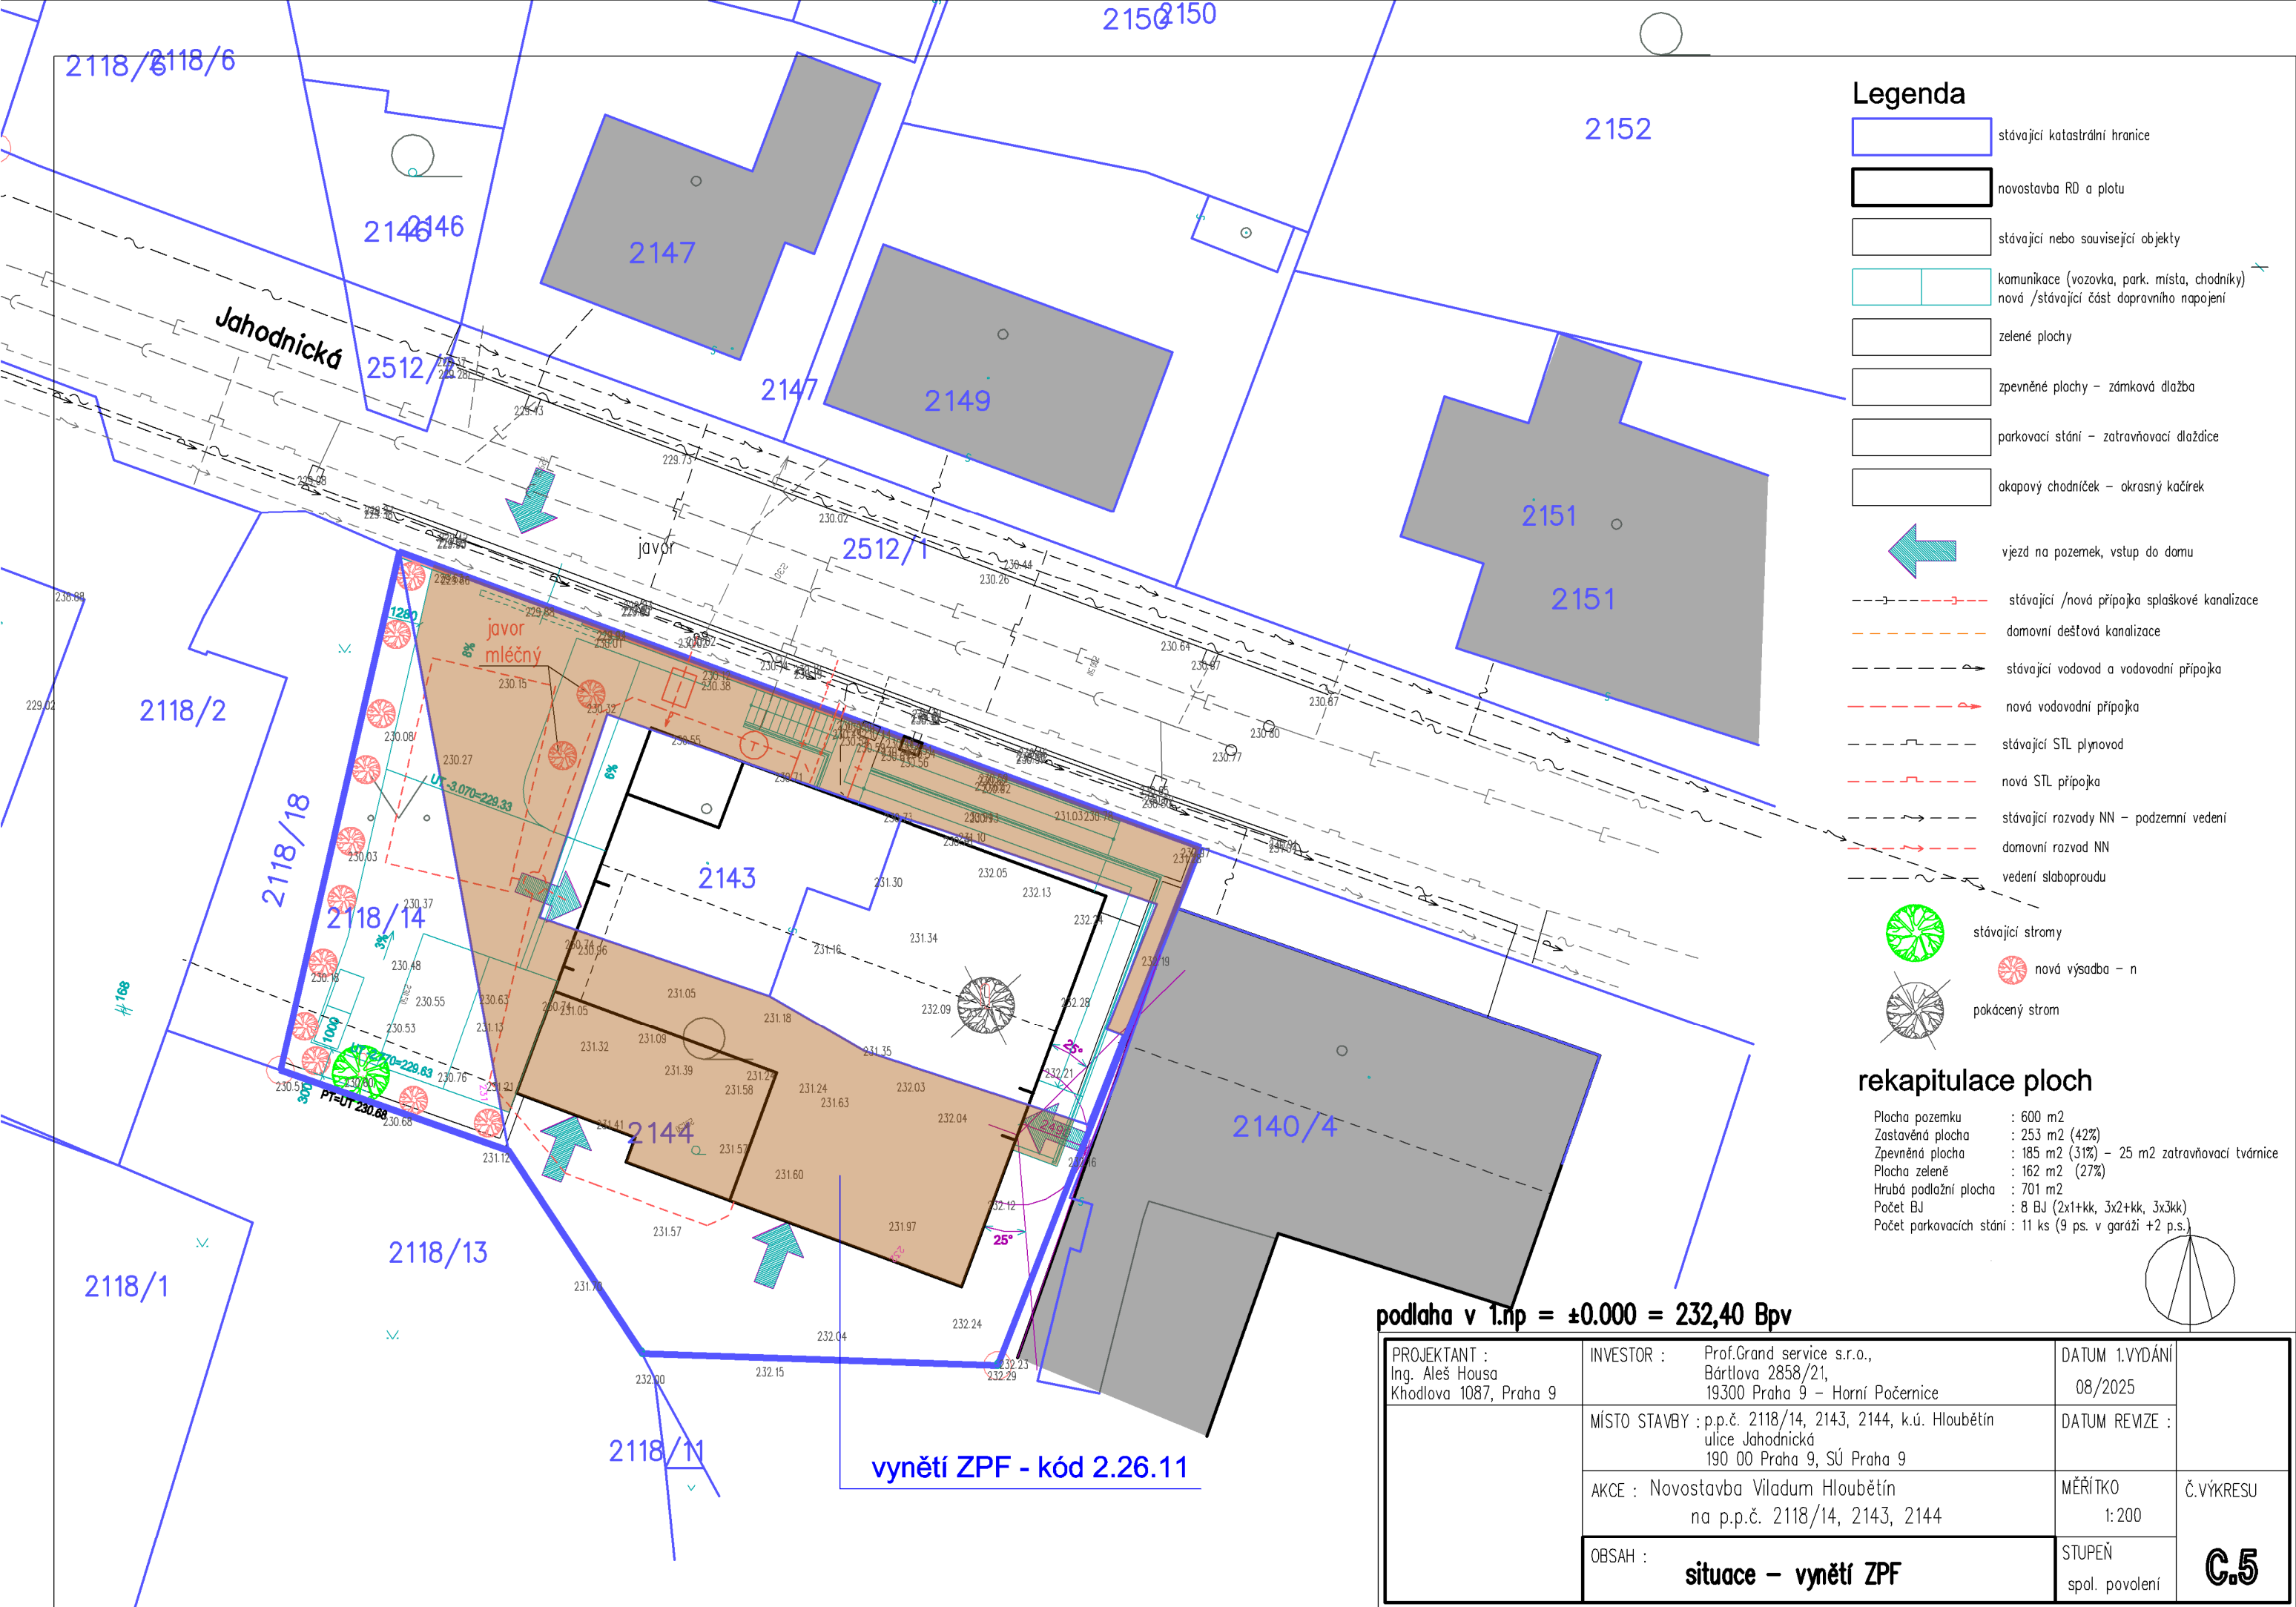

Legenda

- stávající katastrální hranice
- novostavba RD a plotu
- stávající nebo související objekty
- komunikace (vozovka, park. místa, chodníky)
nová /stávající část dopravního napojení
- zelené plochy
- zpevněné plochy – zámková dlažba
- parkovací stání – zatravněvací dlaždice
- okapový chodníček – okrasný kačírek
- vjezd na pozemek, vstup do domu
- stávající /nová přípojka splaškové kanalizace
- domovní dešťová kanalizace
- stávající vodovod a vodovodní přípojka
- nová vodovodní přípojka
- stávající STL plynovod
- nová STL přípojka
- stávající rozvody NN – podzemní vedení
- domovní rozvod NN
- vedení slaboproudu
- stávající stromy
- nová výsadba – n
- pokácený strom

rekapitulace ploch

Placha pozemku : 600 m2
Zastavěná plocha : 253 m2 (42%)
Zpevněná plocha : 185 m2 (31%) – 25 m2 zatravněvací tvárnice
Placha zeleně : 162 m2 (27%)
Hrubá podlažní plocha : 701 m2
Počet BJ : 8 BJ (2x1+kk, 3x2+kk, 3x3kk)
Počet parkovacích stání : 11 ks (9 ps. v garáži +2 p.s.)

podlaha v 1.np = ±0.000 = 232,40 Bpv

PROJEKTANT : Ing. Aleš Housa Khodlova 1087, Praha 9	INVESTOR : Prof.Grand service s.r.o., Bártlova 2858/21, 19300 Praha 9 – Horní Počernice	DATUM 1.VYDÁNÍ 08/2025	Č.VÝKRESU C.5
	MÍSTO STAVBY : p.p.č. 2118/14, 2143, 2144, k.ú. Hloubětín ulice Jahodnická 190 00 Praha 9, SÚ Praha 9	DATUM REVIZE :	
	AKCE : Novostavba Viladum Hloubětín na p.p.č. 2118/14, 2143, 2144	MĚŘÍTKO 1:200	
OBSAH :	situace – vymezení ZPF		STUPEŇ spol. povolení