


- SEZNAM STAVEBNÍCH OBJEKTŮ
- SO 101 – KOMUNIKACE A ZPEVNĚNÉ PLOCHY
 - SO 40x – PŘELOŽKY A OCHRANA SILNOPROUDÉHO VEDENÍ
 - SO 401 – PŘELOŽKA TRASY NN
 - SO 402 – PŘELOŽKA TRASY VN
 - SO 403 – PŘELOŽKA TRASY SOK
 - SO 404 – PŘELOŽKA TRASY OPTO
 - SO 405 – VEŘEJNÉ OSVĚTLENÍ
 - SO 41x – PŘELOŽKA A OCHRANA SLABOPROUDÉHO VEDENÍ
 - SO 411 – PŘELOŽKY TRAS CETIN
 - SO 412 – PŘELOŽKA TRASY ČD – TELEMATIKA
 - SO 413 – PŘELOŽKA TRASY NET4GAS
 - SO 414 – PŘELOŽKA TRASY VODAFONE
 - SO 301 – ODVODNĚNÍ

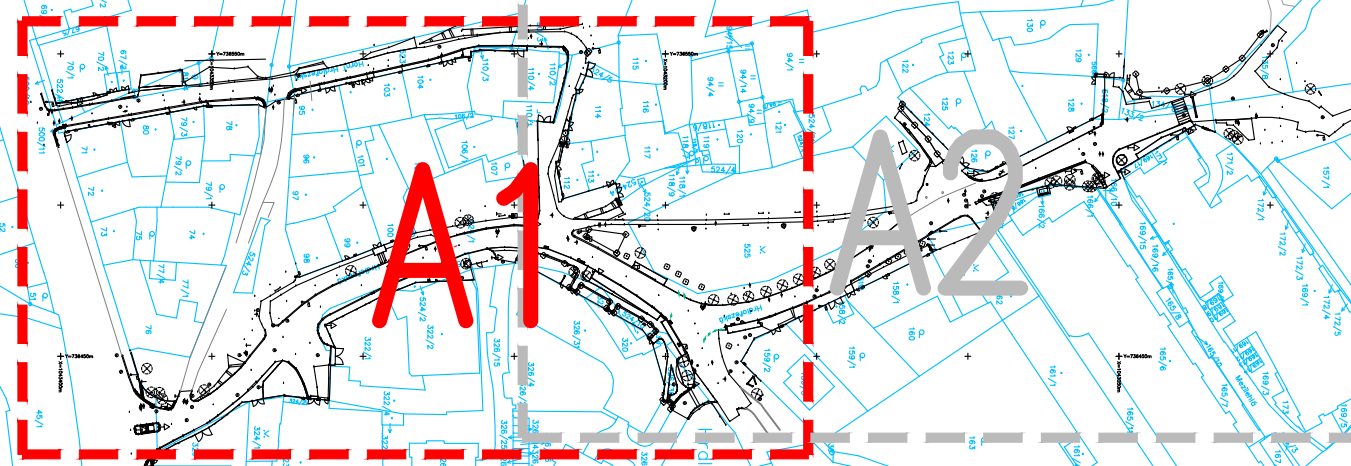

LEGENDA:

PLOCHY:

- VOZOVKA (ASFALTOVÝ BETON ACO 11)
 - VOZOVKA PODEL OBRUB (LITÝ ASFALT)
 - VOZOVKA – STŘEDOVÝ PÁS – REZANÁ KAMENNÁ DLAŽBA
 - CHODNÍK – MOZAIKOVÁ DLAŽBA (ŽULOVÁ, ŠTÍPANÁ)
 - OPRAVA CHODNÍKU (LITÝ ASFALT)
 - SAMOSTATNÝ SJÉZD – DROBNÁ ŽULOVÁ DLAŽBA 8/10 (DO KROUŽKŮ)
 - PARKOVACÍ STAN – VELKÁ ŽULOVÁ DLAŽBA 15/17 (DO ŘÁDKŮ)
 - ZPEVNĚNÁ CESTA Z ŽULOVÉ DLAŽBY (ŽULOVÉ DUSEKY)
 - KONTRASTNÍ RELIEF DLAŽBY PRO NEVIDOMÉ Z UMĚLEHO KAMENE
 - LEMOVÁNÍ PRÁVKO PRO NEVIDOMÉ – HLADKÁ DLAŽBA
 - VEGETAČNÍ OPRAVY
 - STĚRKOVÝ TRÁVNÍK
- VOZOVKA VLOŽENÍ VÝŠK 500x500
 - VODODROVNĚ DOPRAVNÍ ZNAČENÍ – NOVE
 - HRANICE ŘEŠENÉHO OZEMI
- HRANICE:
- NOVÉ NAVRHOVANÉ OBRUBY
 - NOVÉ NAVRHOVANÉ OBRUBY (NÁSLAP +2 cm)
 - NOVÉ NAVRHOVANÉ OBRUBY (ZAPUŠTĚNÉ)
 - STÁVAJÍCÍ HRANICE
 - HRANICE PODZEMÍ PODLE KATASTRÁLNÍ MAPY

KOORDINOVANÉ AKCE:

- RODINNÝ DŮM HRDLÓŘEŽSKÁ (optim. projekt s.r.o.)
- REKONSTRUKCE PARKU HRDLÓŘEŽSKÁ (MČ PRAHA 9)
- STAVBA BYTOVÉHO DOMU V ULICI HRDLÓŘEŽSKÁ (JK Atelier s.r.o.)
- NOVOSTAVBA BYTOVÉHO DOMU (SAS s.r.o.)
- NOVOSTAVBA POLYFUNKČNÍHO DOMU HRDLÓŘEŽSKÁ, p.č. 67/1 (SQUARE real estate s.r.o.)

STÁVAJÍCÍ INŽENÝRSKÉ SÍTĚ:

- KANALIZACE JEDNOTNÁ (PWK, a.s.)
- KANALIZACE JEDNOTNÁ – ZRUŠENÁ (PWK, a.s.)
- KANALIZACE DEŠŤOVÁ (PWK, a.s.)
- KANALIZACE SPLAŠKOVÁ (PWK, a.s.)
- VODOVOD (PWK, a.s.)
- VODOVOD ZRUŠENÝ (PWK, a.s.)
- VODA PITNÁ (PWK, a.s.)
- PLYN – STL (PPD, a.s.)
- PLYN – CHVÁNKOVÁ STL (PPD, a.s.)
- SLABOPROUDÉ VEDENÍ – TRASA VN PODZEMNÍ (PRE, a.s.)
- SLABOPROUDÉ VEDENÍ – TRASA VN PODZ. – VÝŘAZ (PRE, a.s.)
- SLABOPROUDÉ VEDENÍ – TRASA SOK PODZEMNÍ (PRE, a.s.)
- SLABOPROUDÉ VEDENÍ – TRASA OPTO PODZEMNÍ (PRE, a.s.)
- SLABOPROUDÉ VEDENÍ – TRASA PODZEMNÍ (NET4GAS)
- SLABOPROUDÉ VEDENÍ – TRASA PODZEMNÍ (T-MOBILE)
- SLABOPROUDÉ VEDENÍ – TRASA PODZEMNÍ (VODAFONE)
- SLABOPROUDÉ VEDENÍ – TRASA PODZEMNÍ (ČD Telematika)
- SLABOPROUDÉ VEDENÍ – TRASA NN PODZEMNÍ (CETIN)
- SLABOPROUDÉ VEDENÍ – TRASA NN PODZ. – NEPROVOD. (CETIN)
- SLABOPROUDÉ VEDENÍ – TRASA NN PODZEMNÍ (CETIN)
- SLABOPROUDÉ VEDENÍ – TRASA NN PODZEMNÍ (PRE, a.s.)
- SLABOPROUDÉ VEDENÍ – TRASA NN PODZEMNÍ – VÝŘAZOVÉ (PRE, a.s.)

PŘELOŽKY IS:

- TRASA VN (PŘED) – NOVÁ TRASA
- TRASA VN (PŘED) – RUŠENÁ
- TRASA NN (PŘED) – NOVÁ TRASA
- TRASA NN (PŘED) – RUŠENÁ
- ROZPOJOVACÍ SKŘÍNĚ (PŘED) NOVÁ
- VEŘEJNÉ OSVĚTLENÍ (THMP, a.s.)
- LAMPA VO (THMP, a.s.) – NOVÁ
- VEŘEJNÉ OSVĚTLENÍ (THMP, a.s.) – RUŠENÁ
- TRASA OPTO PODZEMNÍ (PŘED) – NOVÁ TRASA
- TRASA OPTO PODZEMNÍ (PŘED) – RUŠENÁ
- TRASA SOK PODZEMNÍ (PŘED) – NOVÁ TRASA
- TRASA SOK PODZEMNÍ (PŘED) – RUŠENÁ
- TRASA CETIN – NOVÁ TRASA
- TRASA CETIN – RUŠENÁ
- TRASA NET4GAS – NOVÁ TRASA
- TRASA NET4GAS – RUŠENÁ
- TRASA VODAFONE – NOVÁ TRASA
- TRASA VODAFONE – RUŠENÁ
- TRASA ČD Telematika – NOVÁ VE STAV. TRASE
- TRASA ČD Telematika – RUŠENÁ

UPOZORNĚNÍ:

- ZÁKRES INŽ. SÍTĚ JE POUZE ORIENTAČNÍ.
- PŘED ZAHÁJENÍM STAVEBNÍCH PRACÍ JE NUTNO VYŽÁDAT VYTČENÍ, ZPŮSOB OCHRANY A DOZOR OD SPRÁVCE STAV. INŽ. SÍTĚ V PROSTORU VYSTAVBY.

k.ú. Hrdlořež (731765)

Souřadnicový systém JTSK, výškový systém Bpv

d plus
PROJEKTOVÁ A INŽENÝRSKÁ A.S.

Sokolovská 16/45A, 186 00 Praha 8 - Karlín
tel. +420 221 873 111, fax +420 221 873 247
www.d-plus.cz
d-plus@d-plus.cz

Hlavní inženýr projektu: Ing. Miroslav ČEPA	Zodp. projektant: Ing. Martin ŠÍPEK	Vypracoval: Ing. Martin ŠÍPEK
MÚ (OU): Praha 9	Kraj: hl. m. Praha	Datum: 08/2025
Investor: Hlavní město Praha, Mariánské náměstí 2, 110 00 Praha 1	Stupeň: DUSP	
Zakázka:	Číslo zakázky: 4144/2018	
	Měřítko: 1:250	
	Podobí formátu A4: 12	Č. kopie: -
Obsah:	Číslo přílohy: C.3.1	
STAVBA Č. 08268 ROKYTKA, ETAPA 0010 HORNÍ HRDLÓŘEŽSKÁ, HRDLÓŘEŽSKÁ		
KOORDINAČNÍ SITUACE VÝKRES A1		