

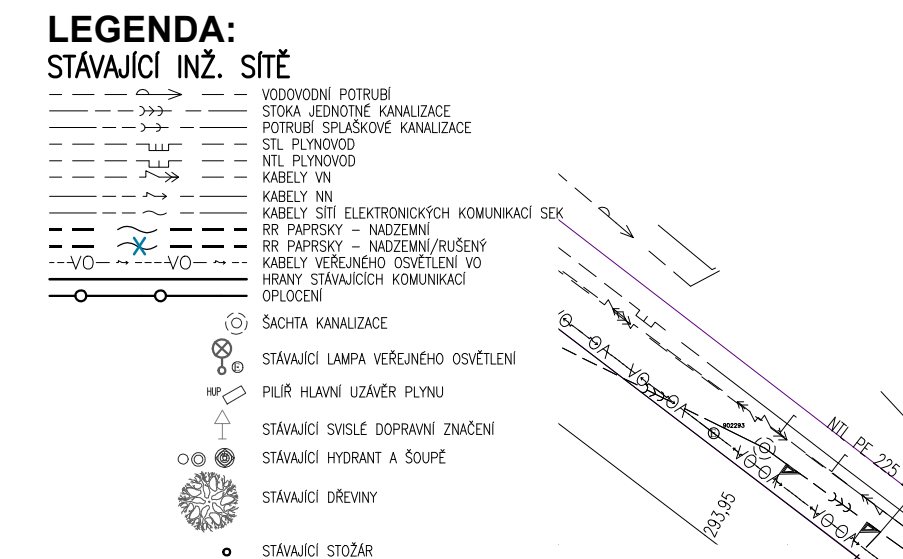
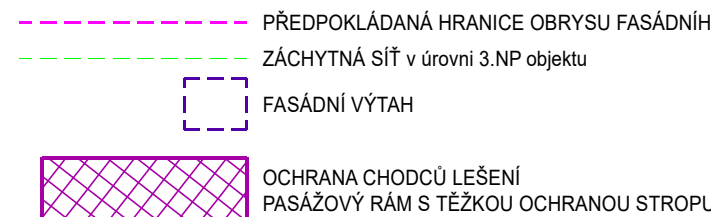


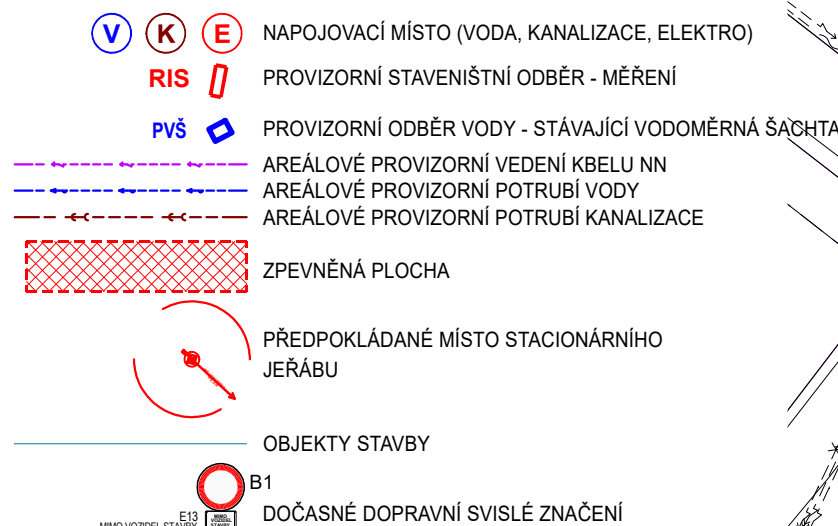

 OPLOCENÍ STAVENIŠTĚ - MOBILNÍ OCELOVÉ SLOUPKY
 PLETIVO popř. NEPRUHLNÉ SYSTÉMOVÉ OPLOCENÍ
 VJEZD A VÝJEZD TĚŽKÝCH VOZIDEL STAVBY
 VNITROAREÁLOVÁ DOPRAVA

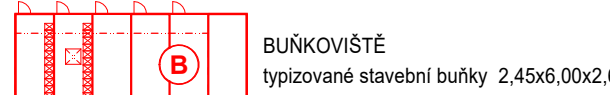

Výškový systém Bpv (souřadnice v JTSK)
POZOR : Veškerá podzemní zařízení musí být před zahájením zemních prací vytyčena a s jejich polohou dodavatel stavby obeznámen!

$\pm 0,00 = 293.30 \text{ m.n.m. Bpv}$

**GYMNÁZIUM
LITOMĚŘICKÁ 726/17
NÁSTAVBA**

OBJEDNATEL MČ PRAHA 9		Sokolovská 14/324, 180 49 Praha 9 IČ: 00063894		STUPEŇ DOKUMENTACE DSP	
ZHOTOVITEL, GENERALNÍ PROJEKTANT A plus spol. s r.o.		Freyova 1/12, 190 00 PRAHA 9 IČ: 49705857		DATUM 08 / 2025	
ZHOTOVITEL SPECIALIZOVANÉ ČÁSTI Ing. Pavel Bartoš		Modenská 663/5, 109 00 Praha 10 IČ: 76230759		ŘAZÍTKO, PODPIS	
ZODPOVĚDNÝ PROJEKTANT Ing. Pavel Bartoš					
VYPRACOVAL Ing. Pavel Bartoš					
SPECIALIZOVANÁ ČÁST ZÁSADY ORGANIZACE VÝSTAVBY				PARÉ	
OBSAH SITUACE STAVENIŠTĚ					
OBJEKT SO-01	MĚŘÍTKO 1:350	ČÍSLO VÝKRESU D.5.2.2.			