


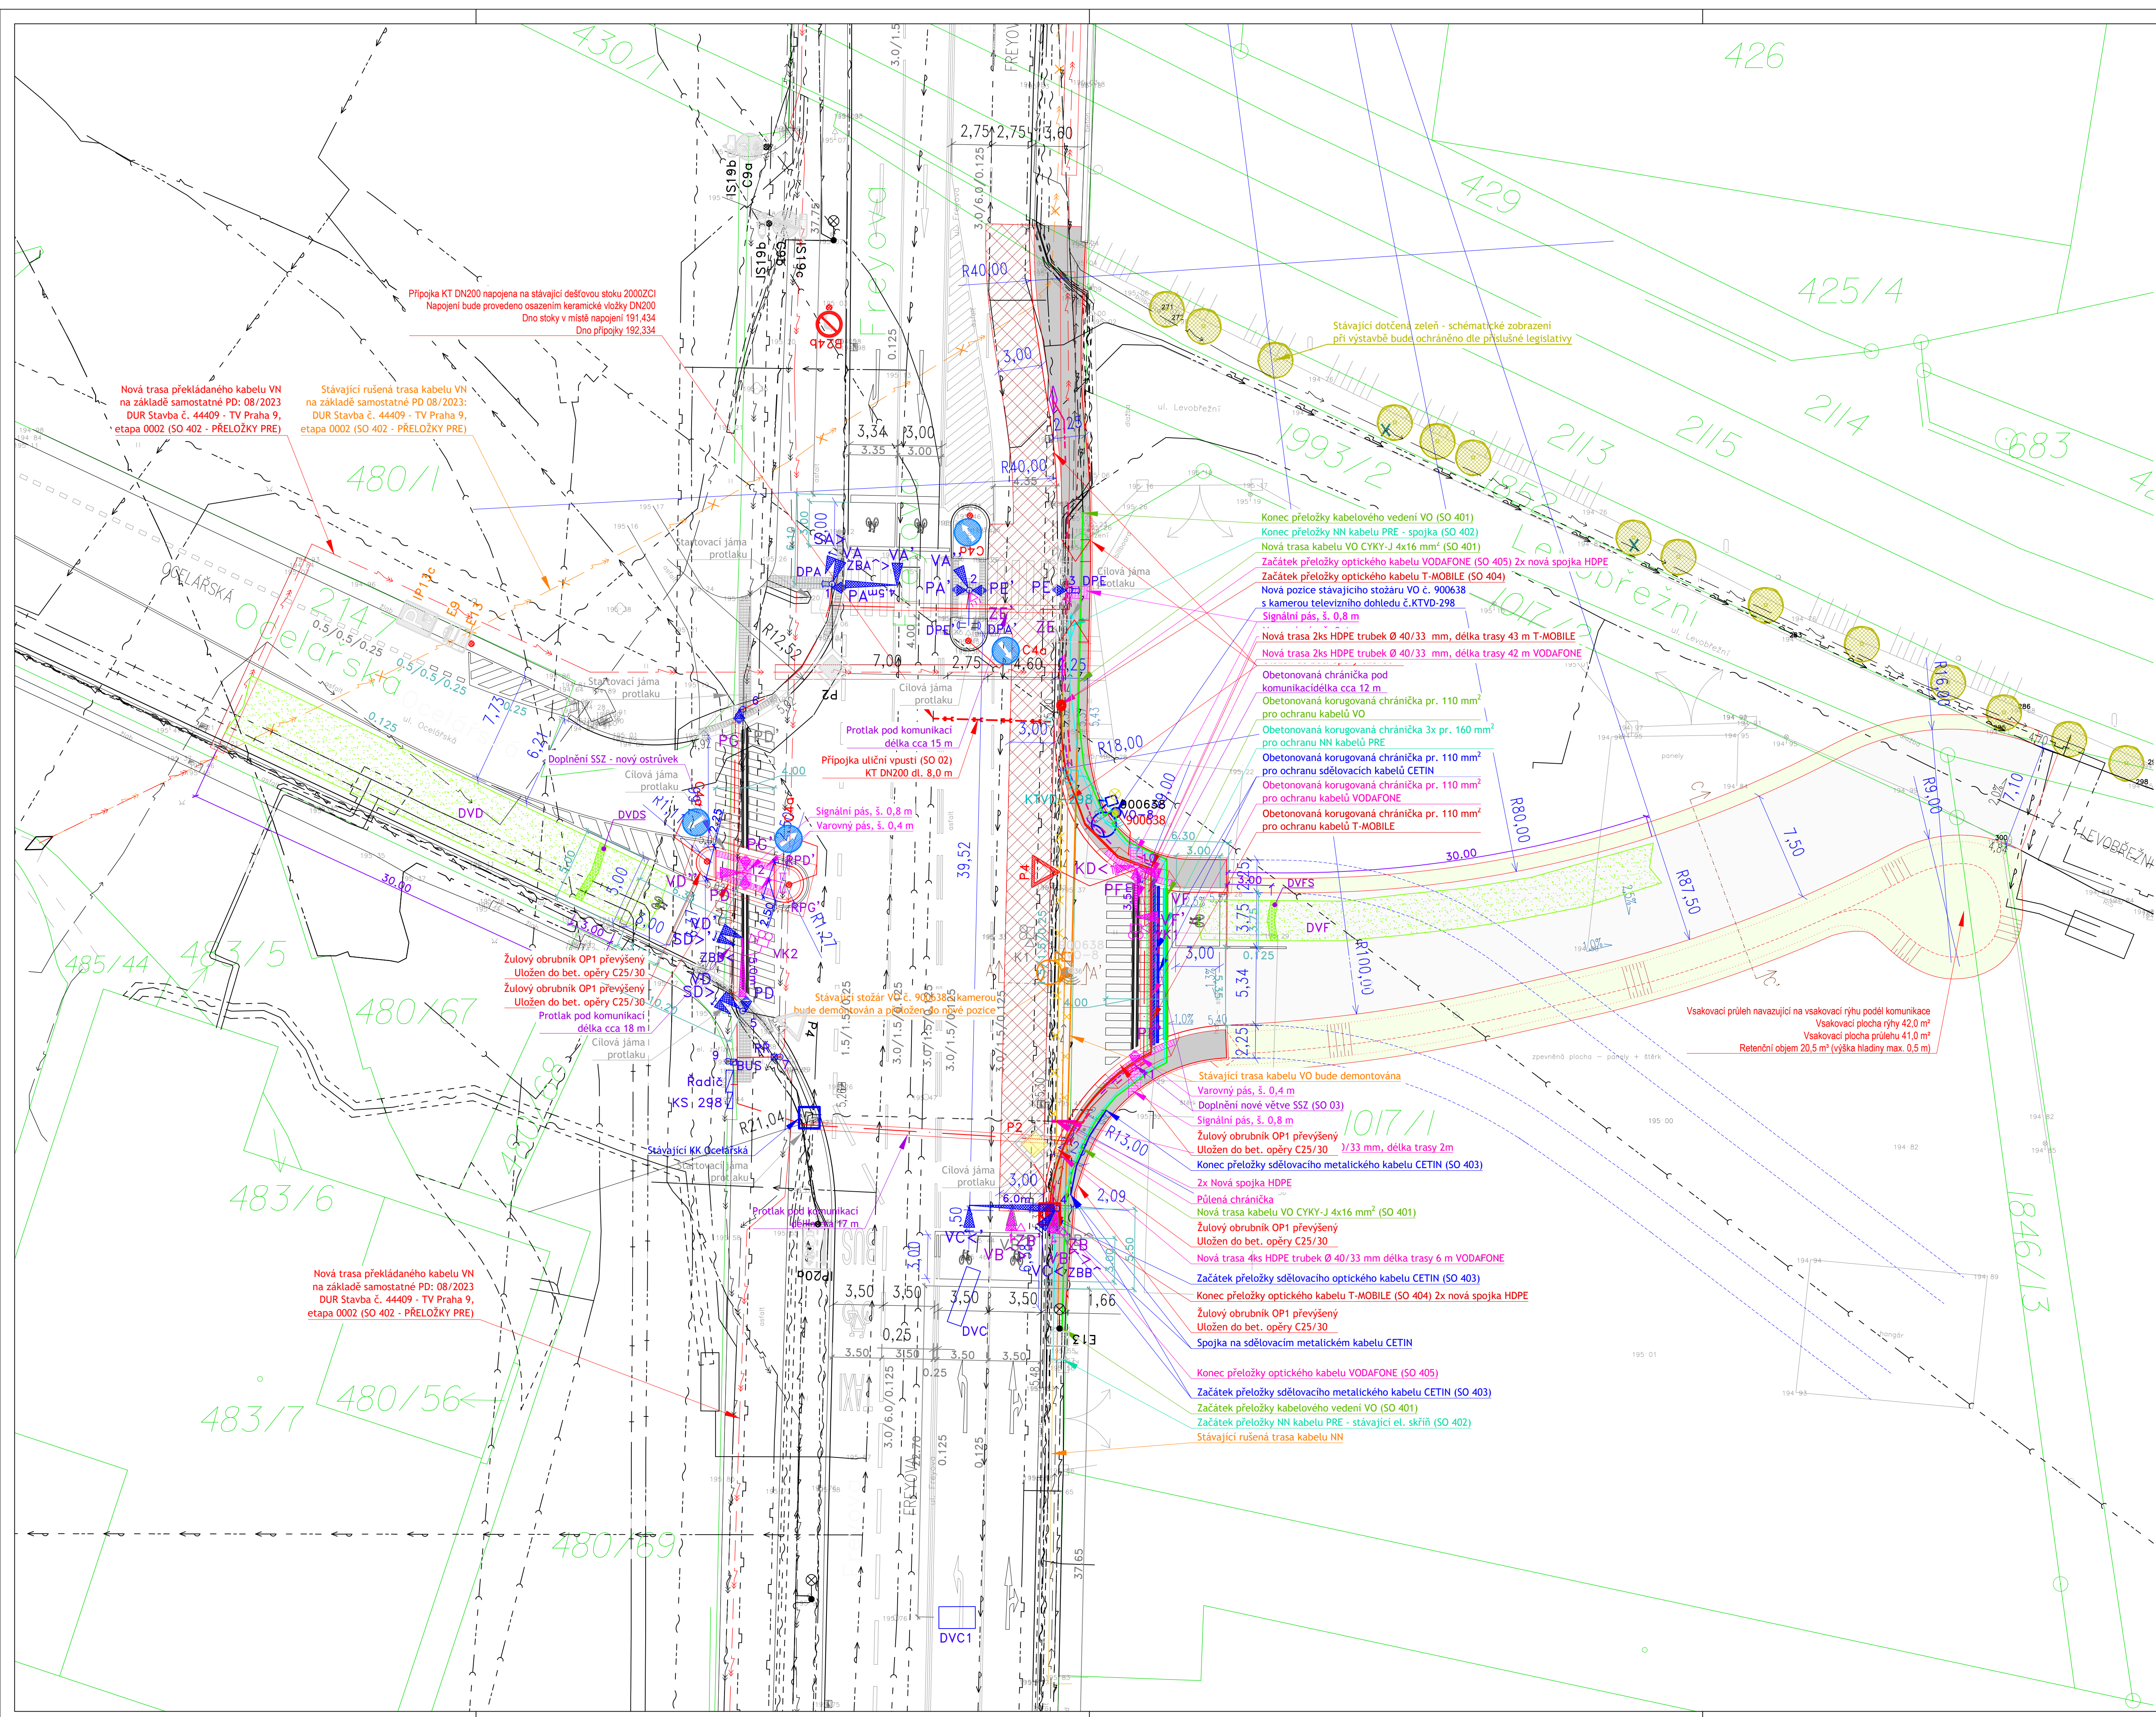


LEGENDA:

- SLoup SSZ
- NAVĚSTIDLO PRO VOZIDLA
- NAVĚSTIDLO SE SMĚROVÝM SIGNÁLEM
- NAVĚSTIDLO ŽLUTÉHO SVĚTLA VE TVARU KRÁČEJÍCÍHO CHODCE
- NAVĚSTIDLO ZELENÉ DOPLÁKOVÉ ŠIPKY
- NAVĚSTIDLO SIGNÁLU PRO OPUŠTĚNÍ KŘÍŽOVATKY
- NAVĚSTIDLO PRO CHODCE SE ZVUKOVÝM NAVĚSTIDLEM
- NAVĚSTIDLO PŘERUŠOVANÉHO ŽLUTÉHO SVĚTLA VE TVARU KRÁČEJÍCÍHO CHODCE
- VÝLOŽNÍK S ODAJEM O DELCE VYLOŽENÍ
- RUČNÍ ŘÍZENÍ
- SKŘÍŇKA TELEMATICKÝCH SYSTÉMŮ (PREFERENCE BUS)
- CHODECKÉ TLAČÍTKO VÝZVOVÉ
- CHODECKÉ TLAČÍTKO VÝZVOVÉ S ODPOJOVÁNÍM SZN
- TLAČÍTKO PRO NEVIDOMÉ (PRO ODPOJOVÁNÍ SZN)
- ŘADIČ SSZ, KOORDINAČNÍ SKŘÍŇ
- KAMERA VIDEODETEKCE
- SSZ NOVÉ/STÁVAJÍCÍ
- VIRTUÁLNÍ SMÝČKA AUTOMOBILOVÉHO DETEKTORU
- SMÝČKA AUTOMOBILOVÉHO DETEKTORU – STÁVAJÍCÍ
- VOZ – NOVÉ/STÁVAJÍCÍ
- OBŘUBY – NOVÉ/STÁVAJÍCÍ
- SLOUPEK SDZ, SLOUP VO, SLOUP SSZ, JINÝ STOŽAR
- SLOUP VO – PŘESOUVÁNÍ/NOVÝ
- SIGNÁLNÍ A VAROVNÉ PÁSY PRO NEVIDOMÉ NOVÉ/STÁVAJÍCÍ
- BEZBARIEROVÉ OPRAVY
- ANTÉNA JINÝCH TELE. SYSTÉMŮ PRO BEZDRÁTOVÉ PŘIPOJENÍ
- STÁVAJÍCÍ – PŘESOUVÁNA
- KAMERA JINÝCH TELEMATICKÝCH SYSTÉMŮ – STÁVAJÍCÍ
- STÁVAJÍCÍ – PŘESOUVÁNA

- ASFALTOVÁ POUŽÍJENÁ KOMUNIKACE
- ASFALTOVÁ POCHOZÍ KOMUNIKACE
- DOČASNÁ KOMUNIKACE
- OPRAVA ASFALTOVÉ KOMUNIKACE
- NAVŘZENÉ OBŘUBY – PŘEVÝŠENÉ
- NAVŘZENÉ OBŘUBY – ZAPUŠTĚNÉ
- STÁVAJÍCÍ OBŘUBY
- SIGNÁLNÍ A VAROVNÉ PÁSY
- ULIČNÍ VPUST – NÁVRH/STAV
- NAVŘZENÉ VODOROVNÉ DOPRAVNÍ ZNAČENÍ
- STÁVAJÍCÍ VODOROVNÉ DOPRAVNÍ ZNAČENÍ
- VÝHELEDOVÉ ŘEŠENÍ VÝCHODNÍHO RAMENE KŘÍŽOVATKY
- TRAVNATÁ PLOCHA UMOŽŇUJÍCÍ VSAK

LEGENDA STAVEBNÍCH OBJEKTŮ:

- SO 01 – KŘÍŽOVATKA FREYOVA – OCELAŘSKÁ – LEVOBŘEŽNÍ
- SO 02 – ODVOZENÍ KOMUNIKACÍ
- SO 03 – TECHNOLOGIE SSZ
- SO 400 – PŘELOŽKY:
- SO 401 – PŘELOŽKA VO
- SO 402 – PŘELOŽKA PRE
- SO 403 – PŘELOŽKA CETIN
- SO 404 – PŘELOŽKA T-MOBILE
- SO 405 – PŘELOŽKA VODAFONE

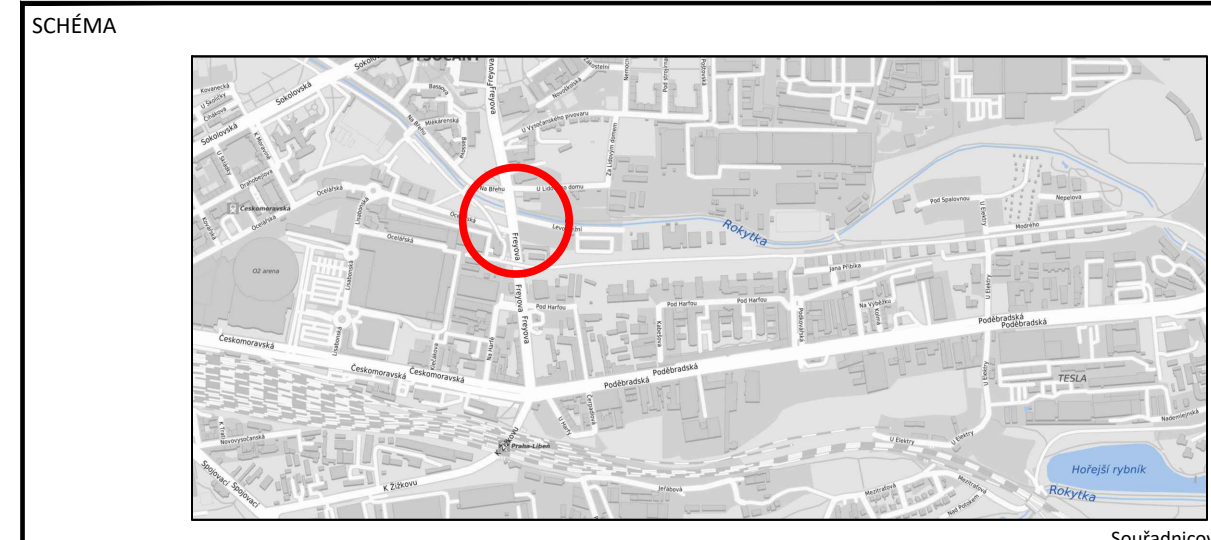

NÁZEV AKCE/TITLE

ÚPRAVY KŘÍŽOVATKY LEVOBŘEŽNÍ X FREYOVA X OCELAŘSKÁ

INVESTOR - OBJEDNATEL/CLIENT

SKA s.r.o.
Levobřežní 911/10
190 00 Praha IX

Jan Sekerka
Poznaňská 47
181 00 Praha 8

ARCHITEKT - GENERÁLNÍ PROJEKTANT/DESIGN ARCHITECT - GENERAL DESIGNER

A²0n0
A8000 s. r. o. | Sídlo
Radniční 136/7, 370 01 České Budějovice
+420 386 352 737 | cb@a8000.cz

A8000 s. r. o. | Pobočka
Vozelova 578/L, 120 00 Praha 2
+420 224 422 411 | praha@a8000.cz

ZPRACOVATEL PROFESNÍ ČÁSTI/INVESTIGATOR OF PROFESSIONAL PART

A8000 s. r. o. Sídlo Radniční 136/7, 370 01 České Budějovice +420 386 352 737 cb@a8000.cz	AUTORIZOVANÁ OSOBA	Ing. Martin Krupauer
	HL. INŽENÝR PROJEKTU	
	VYPRACOVAL	Ing. arch Daniel Jeništa

STAVEBNÍ OBJEKT/ CONSTRUCTION OBJECT	NÁZEV STAVEBNÍHO OBJEKTU/CONSTRUCTION OBJECT'S NAME	ČÍSLO PÁŘE/ DOCUMENT SET NUMBER
ČÁST DOKUMENTACE/ PART OF DOCUMENTATION	NÁZEV ČÁSTI DOKUMENTACE/PART OF DOCUMENTATION'S NAME	
	SITUACE STAVBY	

PODLAŽNÍ/LEVEL	NÁZEV VÝKRESU/DRAWING NAME	DATA/DONE
	SITUACE KOORDINAČNÍ	

FAZE POLYFAZE OF PS	ČÍSLO ZAKÁZKY/CONTRACT NO.	MĚŘÍTKO/SCALE	FORMÁT/PAPER SIZE	DATA/DATE
DUR/SP	18090119	1:200	10 x A4	2024-01

KÓD VÝKRESU/REF. CAD	STAVEBNÍ OBJEKT/ CONSTRUCTION OBJECT	ČÁST DOKUMENTACE/ PART OF DOCUMENTATION	KÓD PROJEKTU/ PROJECT PART CODE	ORIENTAČNÍ ČÍSLO/ DRAWING NUMBER CODE	KÓD NÁZVU VÝKRESU/ DRAWING NAME CODE	ČÍSLO REVIZÍ/ NO. OF REVISION
DURSP	-	C.3	KOO	-	SIT	01