


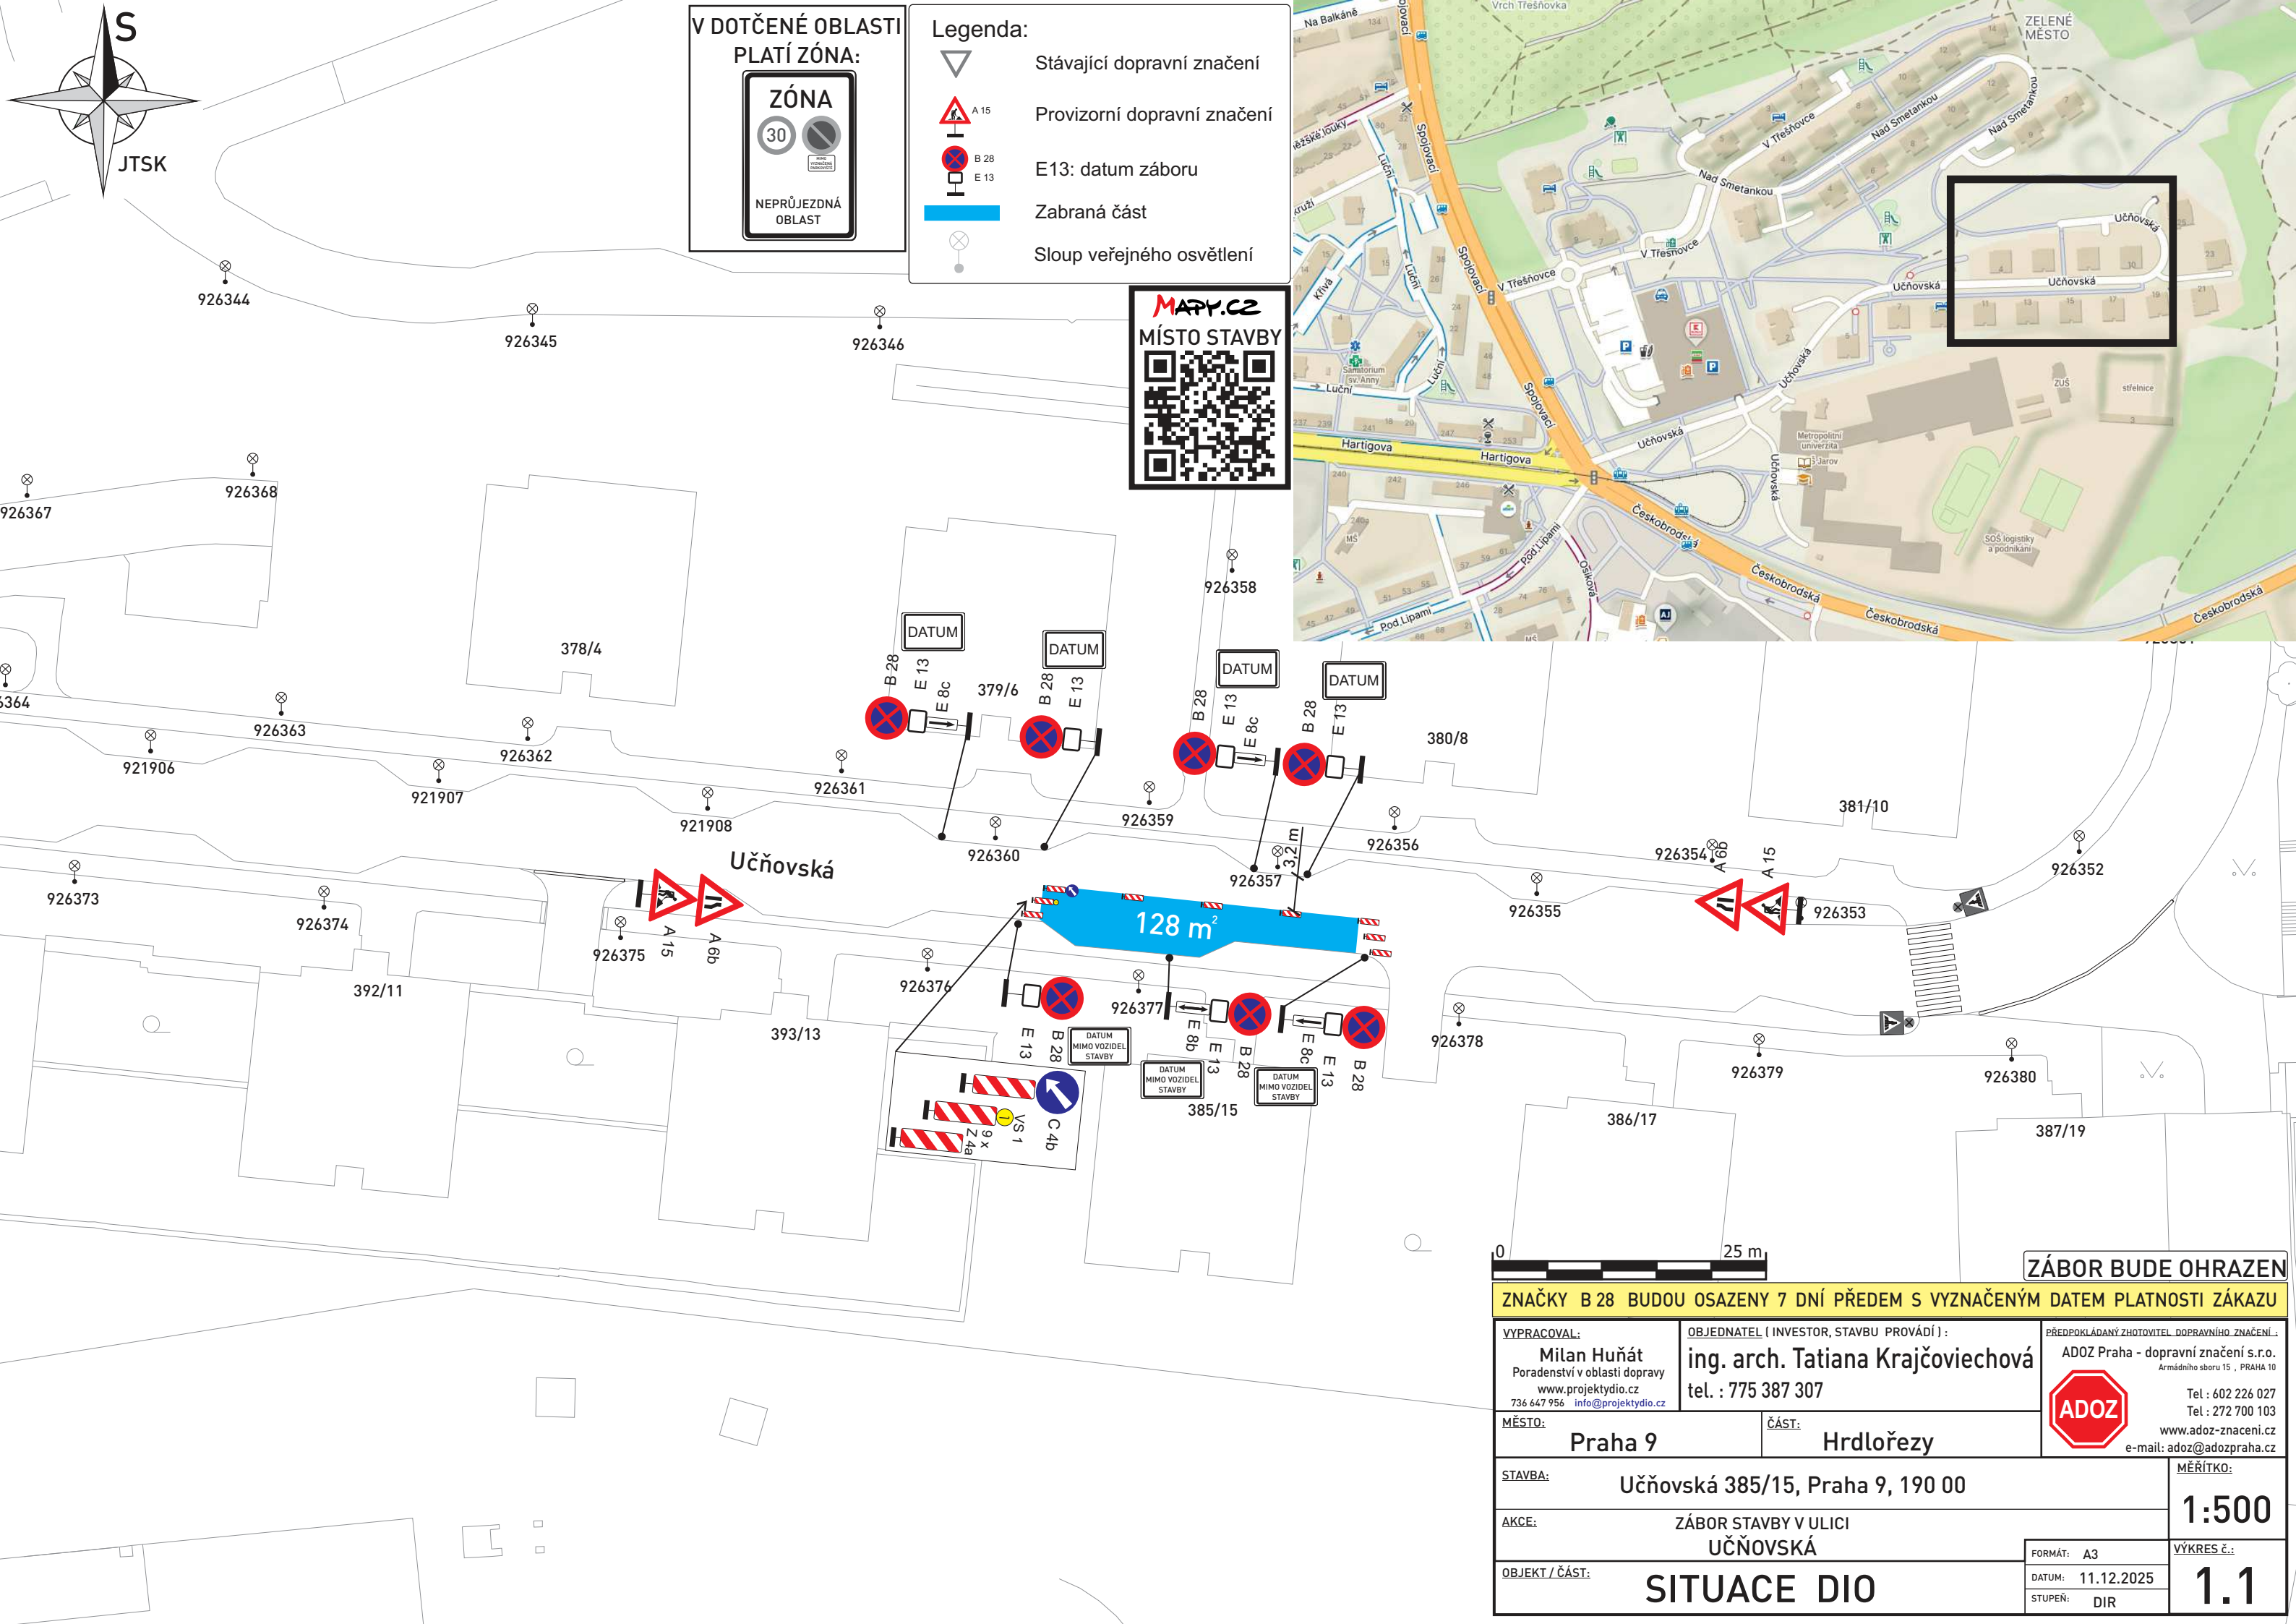

V DOTČENÉ OBLASTI
PLATÍ ZÓNA:

30


MINI
PŘÍPOJENÉ
PŘÍPOJENÉ

NEPRŮJEZDNÁ
OBLAST

Legenda:

- Stávající dopravní značení
- Provizorní dopravní značení
- E13: datum záboru
- Zabraná část
- Sloup veřejného osvětlení

MAPY.CZ
MÍSTO STAVBY

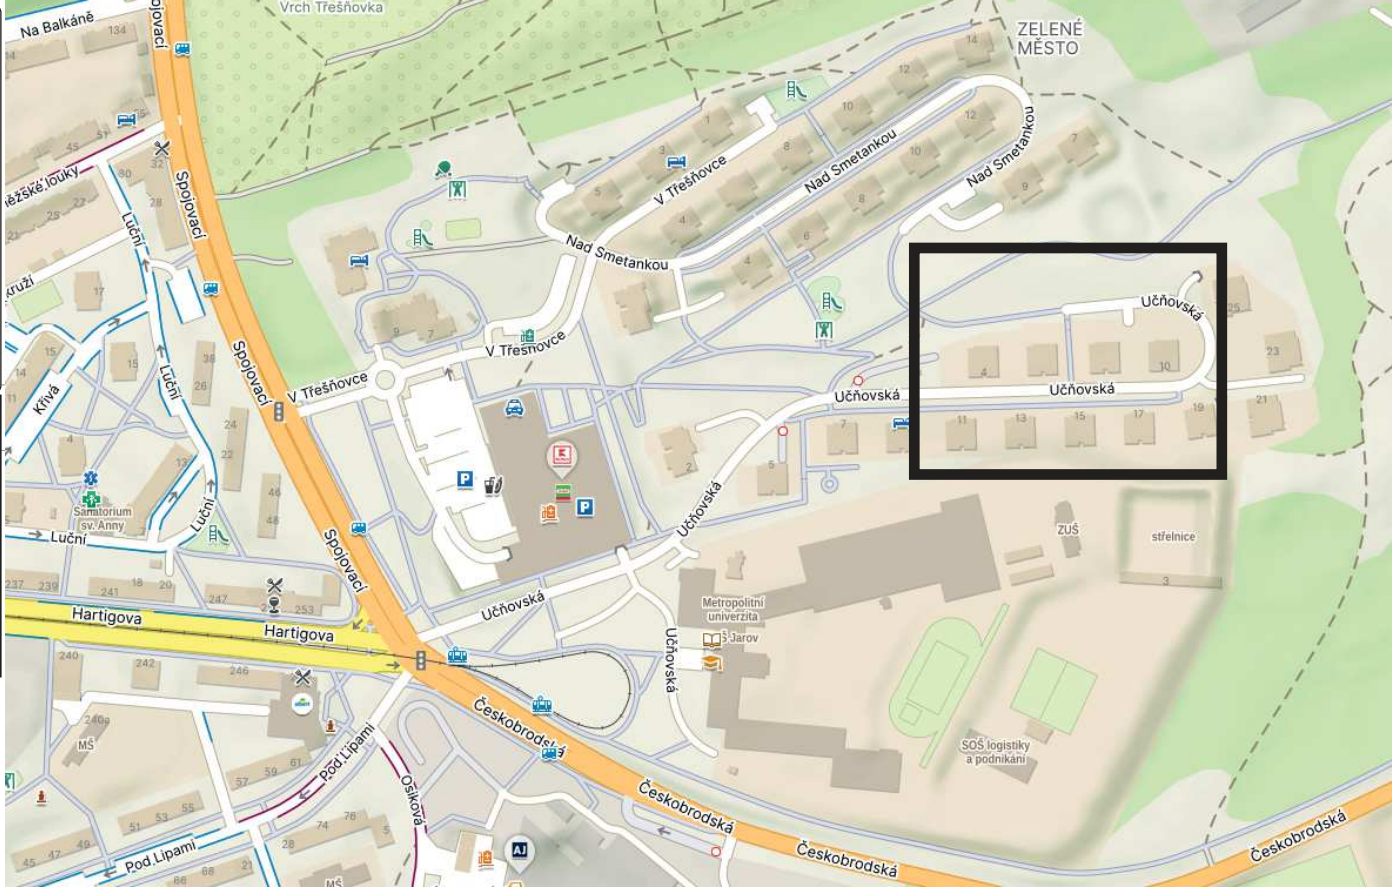

025m

ZÁBOR BUDE OHRAZEN

ZNAČKY B 28 BUDOU OSAZENY 7 DNÍ PŘEDEM S VYZNAČENÝM DATUM PLATNOSTI ZÁKAZU

VYPRACOVAL: Milan Huňát Poradenství v oblasti dopravy www.projektydio.cz 736 647 956 info@projektydio.cz	OBJEDNATEL (INVESTOR, STAVBU PROVÁDÍ): ing. arch. Tatiana Krajčoviechová tel. : 775 387 307	PŘEDPOKLÁDANÝ ZHOTOVITEL DOPRAVNÍHO ZNAČENÍ: ADOZ Praha - dopravní značení s.r.o. Armádního sboru 15 , PRAHA 10 Tel : 602 226 027 Tel : 272 700 103 www.adoz-znaceni.cz e-mail: adoz@adozpraha.cz		
MÍSTO: Praha 9	ČÁST: Hrdlořezy			
STAVBA: Učňovská 385/15, Praha 9, 190 00			MĚŘÍTKO: 1:500	
AKCE: ZÁBOR STAVBY V ULICI UČŇOVSKÁ			FORMÁT: A3	VÝKRES č.: 1.1
OBJEKT / ČÁST: SITUACE DIO			DATUM: 11.12.2025	
			STUPEŇ: DIR	