


**LEGENDA**

stávající DZ  
 přechodné DZ (DIO)  
 DZ č. B28 bude osazeno 7 dní před zahájením prací s podtabulkou data platnosti  
 oplocenky  
 lávky pro pěší přes výkop

**VÝKOPY BUDOU ŘÁDNĚ OHRAZENY PROTI PÁDU CHODCŮ. PŘECHOD PŘES VÝKOPY BUDE UMOŽNĚN POMOCÍ PŘENOSNÝCH LÁVEK PRO PĚŠÍ.**

**PŘEKOPY VJEZDŮ BUDOU PROVEDENY V NEJKRATŠÍM MOŽNÉM TERMÍNU, ABY BYL VJEZD A VÝJEZD CO NEJMÉNĚ OMEZEN.**

Objednatel :	KORMAK Praha a.s.	Dana Sýkorová IČ: 43200323	Stupeň :	RDS
Odpovědný projektant :	Dana Sýkorová	142 00 Pročka 4 IČ: 73748218 e-mail: sýkorova.dana@volny.cz	Datum :	Leden 2026
Vypracoval :	Dana Sýkorová		Zakázkové číslo :	
Název akce :	PREDISIBUCE, a.s., Svornost 3199/19a, Praha 5		Mřítko :	1 : 500
Praha 8 – Vysočany, Nemomičnín, EVR, F4 Obnova KNN			Číslo přílohy :	1.
Obsah :	Dopravně inženýrské opatření 1. etapa – situace			

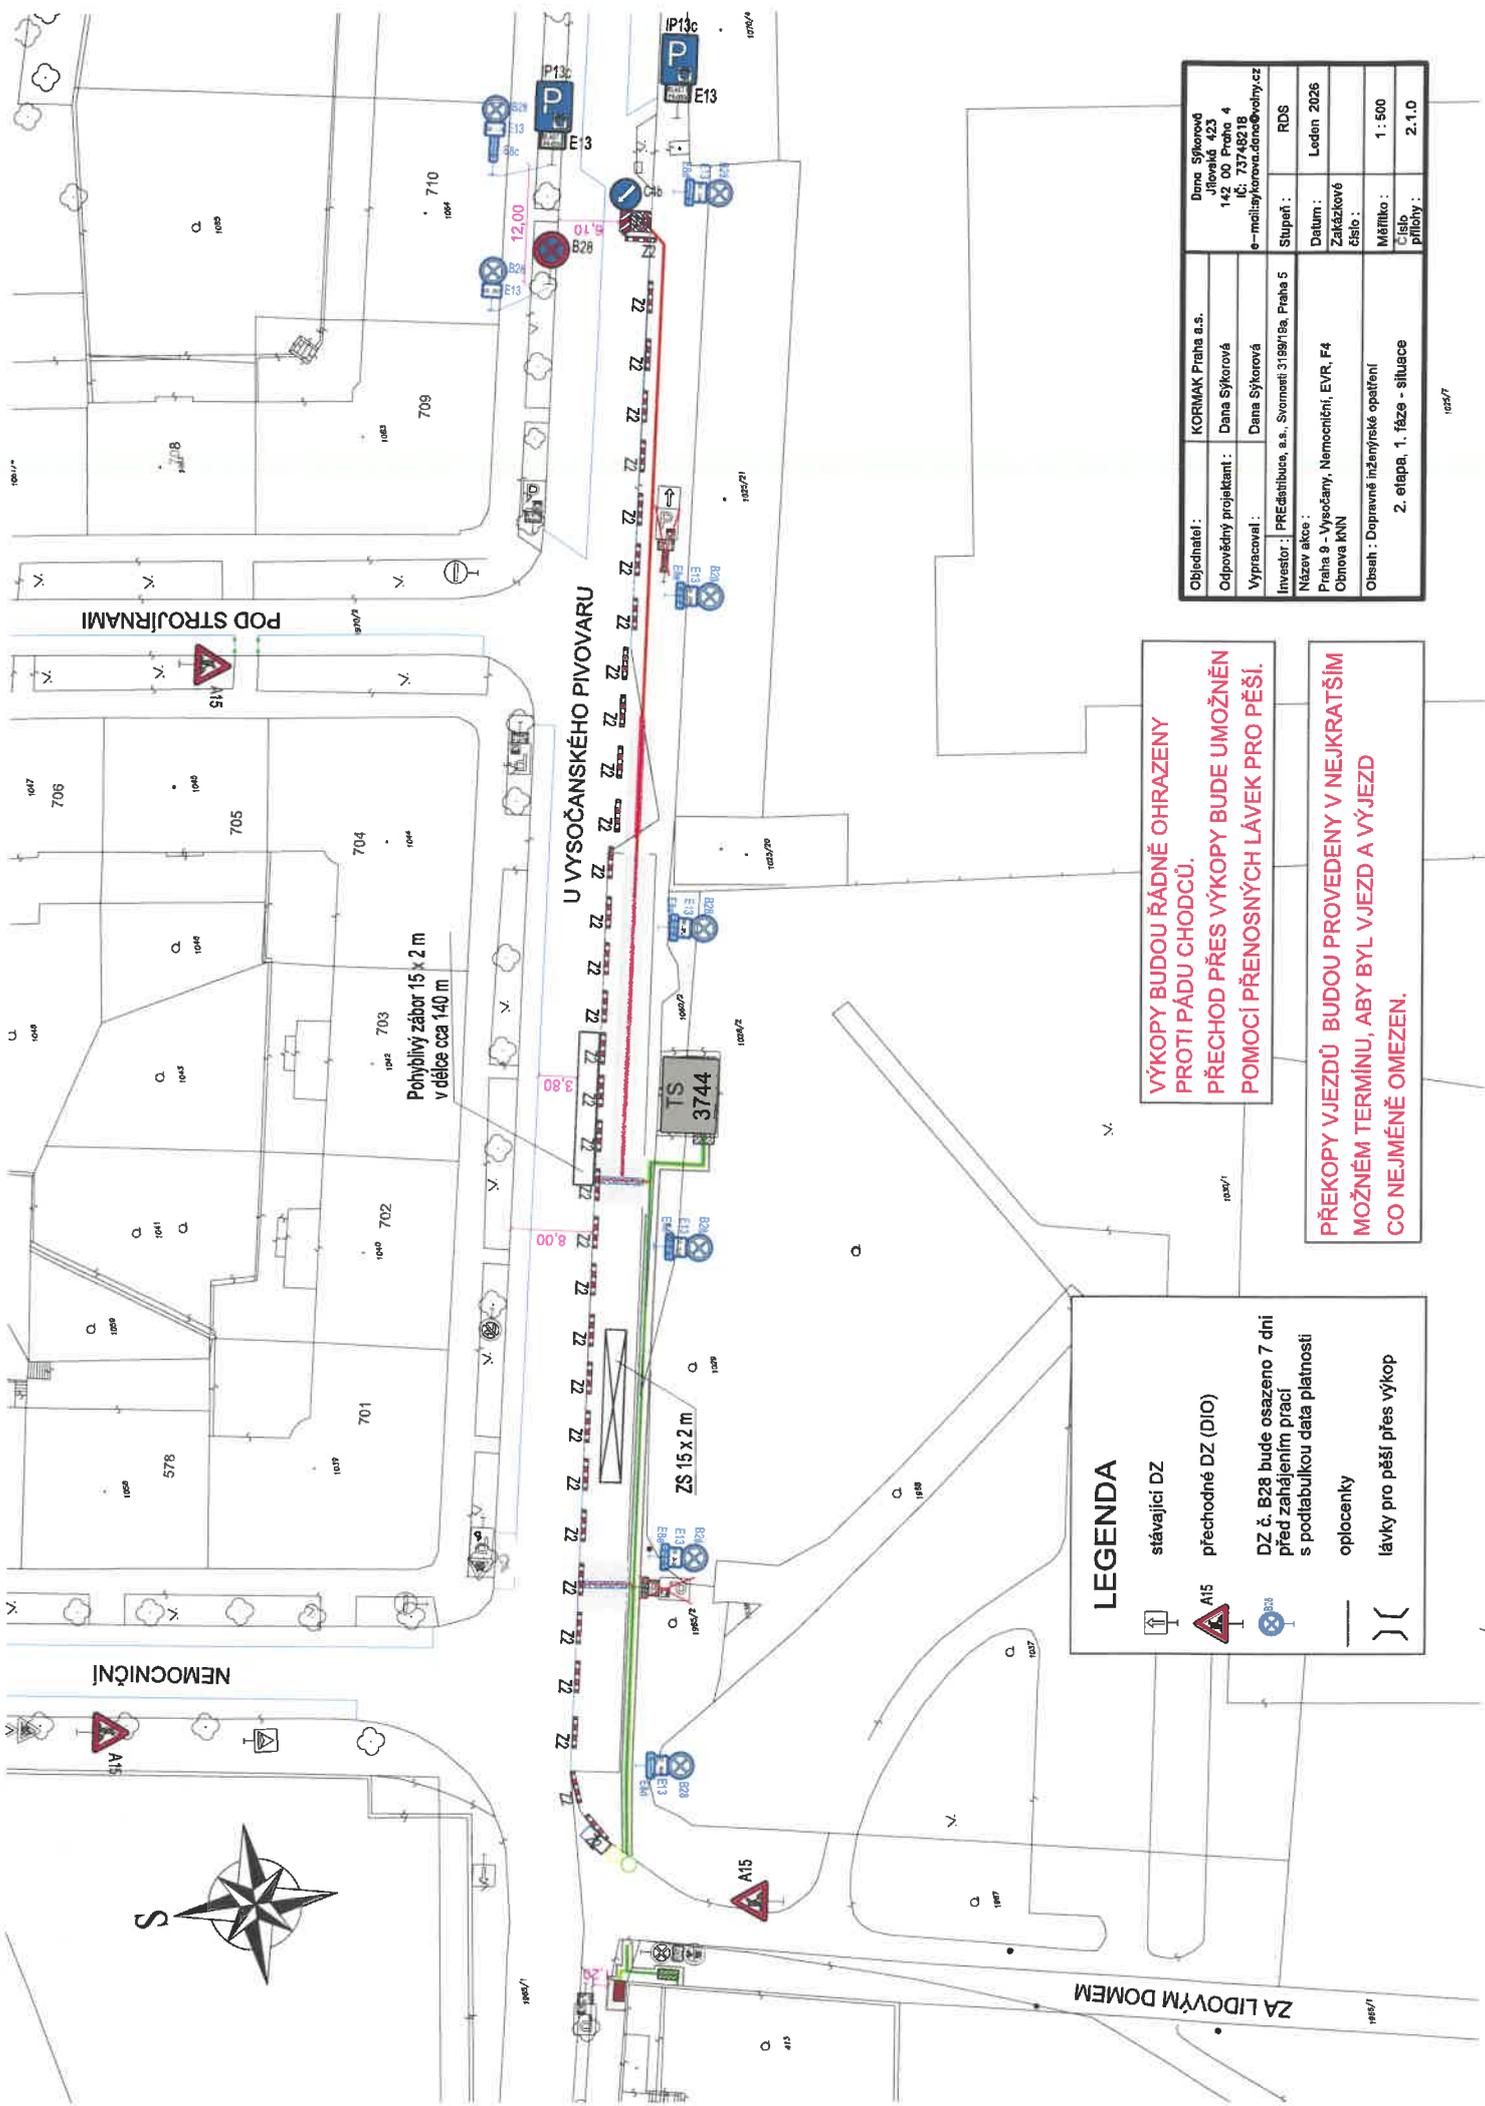

**U VYSOČANSKÉHO PIVOVARU**

Pohyblivý zábor 15 x 2 m  
v délce cca 140 m

ZS 15 x 2 m

TS 3744

12,00


**LEGENDA**

	stávající DZ
	přechodné DZ (DIO)
	DZ č. B28 bude osazeno 7 dní před zahájením prací s podtabulkou data platnosti
	oplocenky
	lávky pro pěší přes výkop

**VÝKOPY BUDOU ŘÁDNĚ OHRAZENY  
PROTI PÁDU CHODCŮ.  
PŘECHOD PŘES VÝKOPY BUDE UMOŽNĚN  
POMOCÍ PŘENOSNÝCH LÁVEK PRO PĚŠÍ.**

**PŘEKOPY VJEZDŮ BUDOU PROVEDENY V NEJKRATŠÍM  
MOŽNÉM TERMÍNU, ABY BYL VJEZD A VÝJEZD  
CO NEJMÉNĚ OMEZEN.**


Objednatel :	KORMAK Praha a.s.	Dana Sýkorová Jilovská 423 142 00 Praha 4 IČ: 73748218 e-mail: sýkoradana@volny.cz
Odporučitel :	Dana Sýkorová	
Investor :	Dana Sýkorová	
Investor :	PREdistribuce, a.s., Svornosti 3199/18a, Praha 5	Stupeň : RDS
Název akce :	Praha 9 - Vysočany, Nemocniční, EVR, F4 Obnova IKN	Datum : Ledna 2026
Obsah :	Dopravné inženýrské opatření 2. etapa, 1. fáze - situace	Zakázkové číslo : Měřítko : 1 : 500 Číslo přílohy : 2.1.0

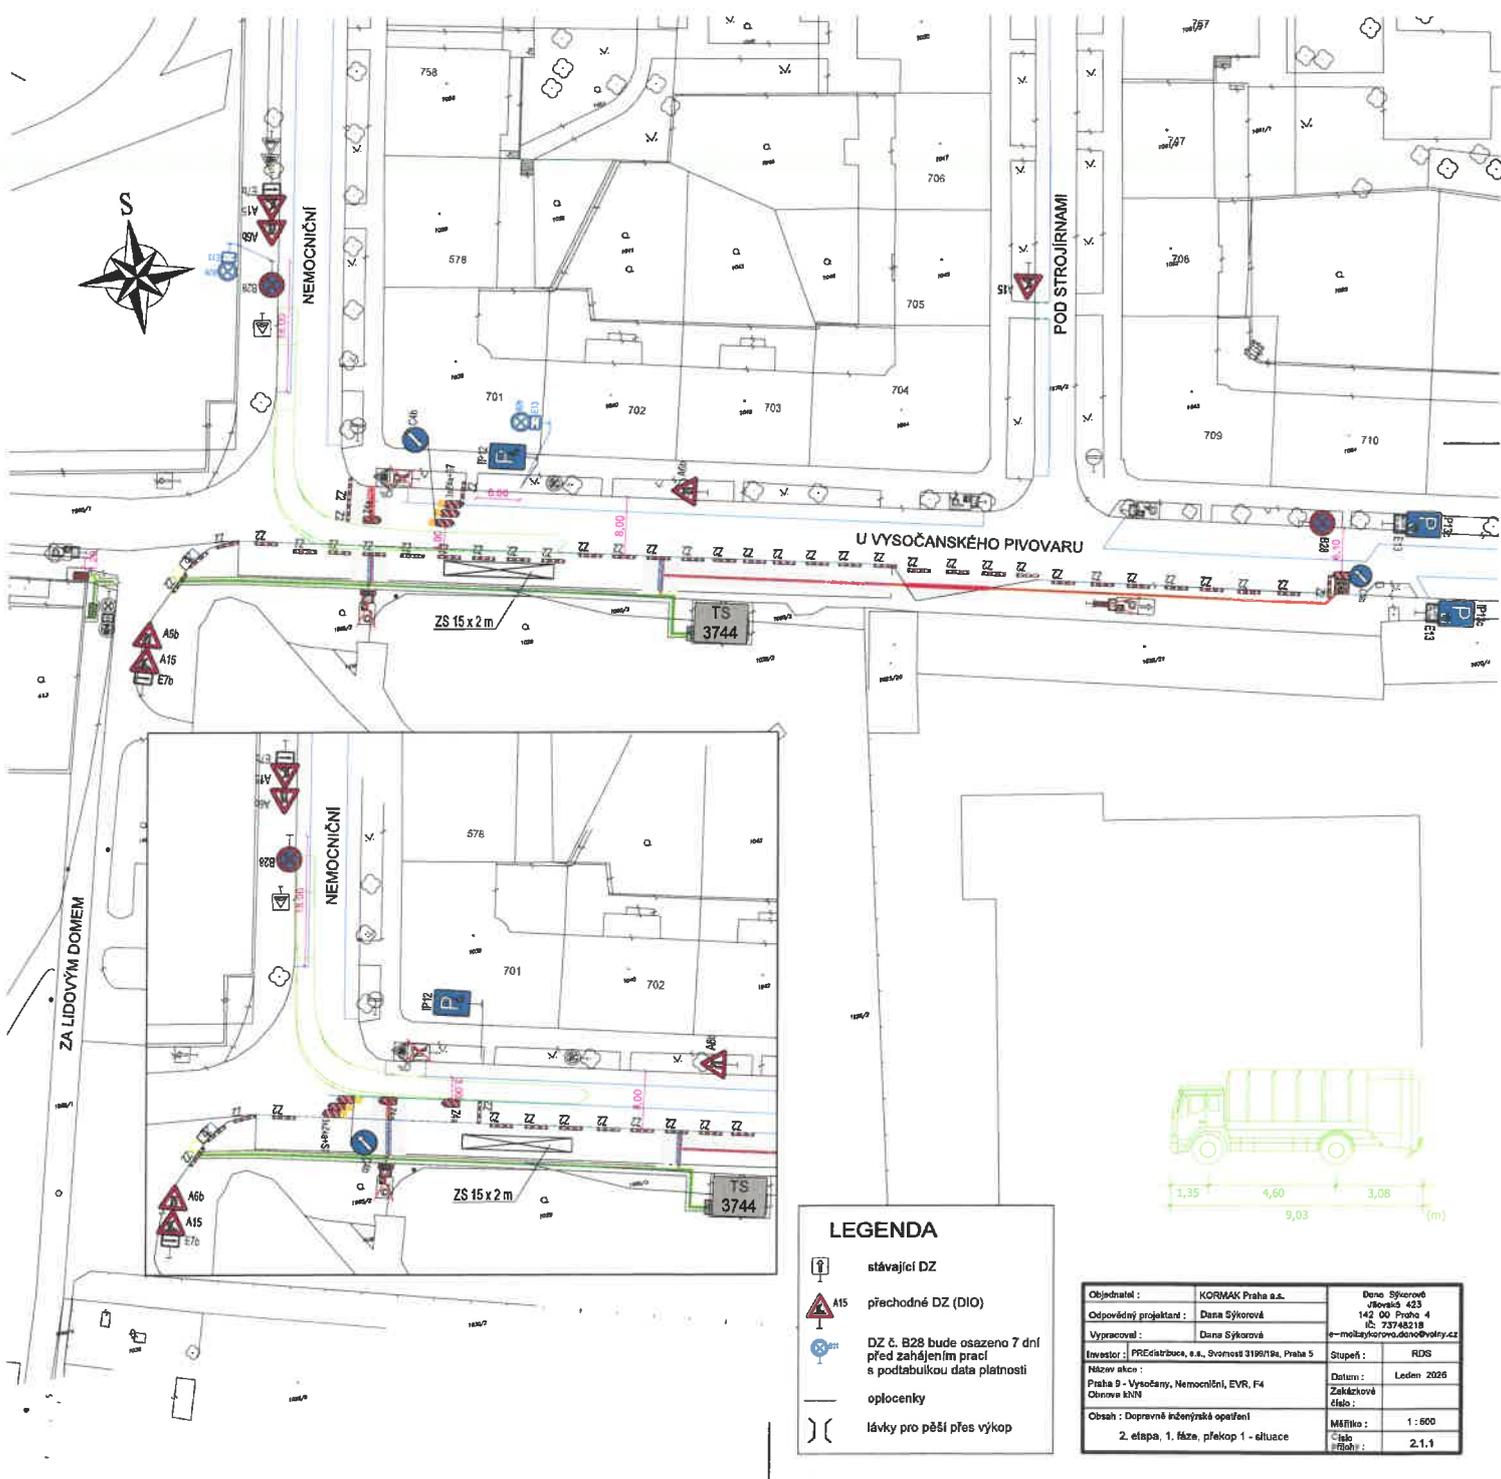

**LEGENDA**

- stávající DZ
- A15 přechodné DZ (DIO)
- DZ č. B28 bude osazena 7 dní před zahájením prací s podtabulkou data platnosti
- oplocenky
- lávky pro pěší přes výkop

Objednatel :	KORMAK Praha a.s.	Dana Sýkorová	RD5
Odpovědný projektant :	Dana Sýkorová	142 00 Praha 4	leden 2026
Vypracoval :	Dana Sýkorová	č. 73748218	
Investor :	PREdírbauz, s.r.o., Svatoš 319619a, Praha 5		
Název akce :	Praha 9 - Vysočany, Nemocniční, EVR, F4	Zakázkové číslo :	
Obsah :	Dopravné inženýrské opatření	Mřítko :	1 : 600
	2. etapa, 1. fáze, překop 1 - situace	Číslo listu :	2.1.1

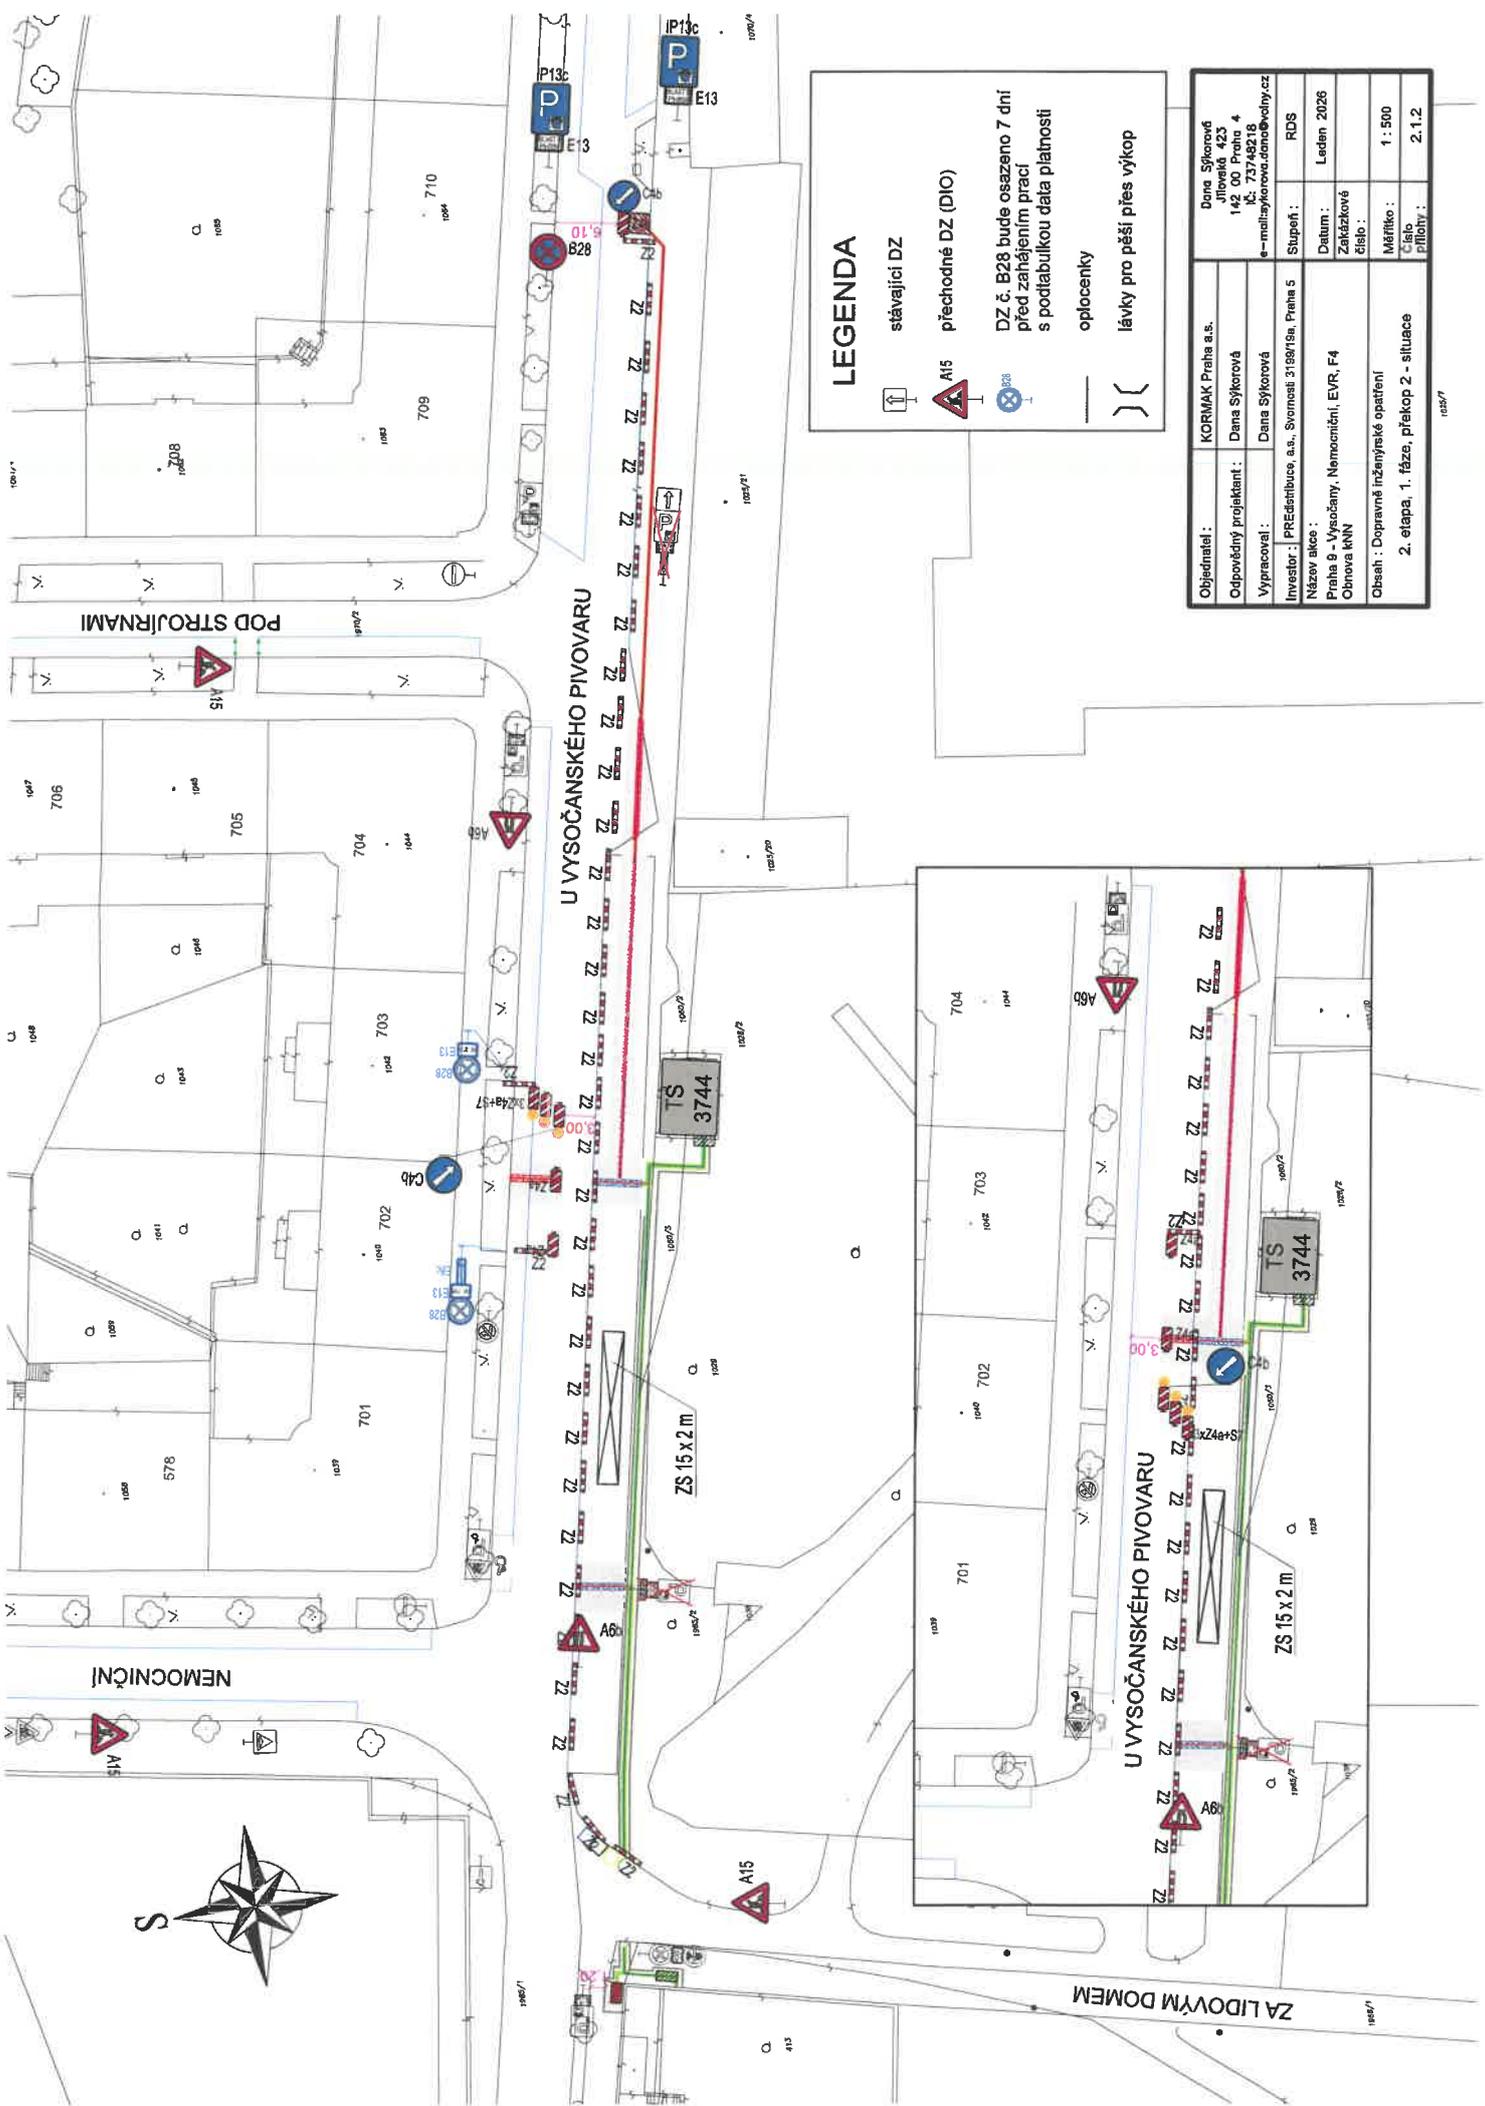


### LEGENDA

- stávající DZ
- přechodné DZ (DIO)
- DZ č. B28 bude osazeno 7 dní před zahájením prací s podtabulkou data platnosti
- oplocenky
- lávky pro pěší přes výkop

Objednatel:	KORMAK Praha a.s.	Dana Sýkorová Jiráskova 123	Stupeň:	RDS
Odporodný projektant:	Dana Sýkorová	142 00 Praha 4 IČ: 73749218	Datum:	leden 2026
Vypracoval:	Dana Sýkorová	e-mail:sykorova.dana@volny.cz	Zakázkové číslo:	
Investor:	PREŠEBURICE a.s., Svojskezi 3158/19a, Praha 5		Obsah:	Dopravně inženýrské opatření
Název akce:	Praha 9 - Vysočany, Nemocniční, EVR, F4 Obnova IKN		Měřítko:	1 : 500
2. etapa, 1. fáze, přεκop 2 - situace			Číslo přílohy:	2.1.2

1:500/7

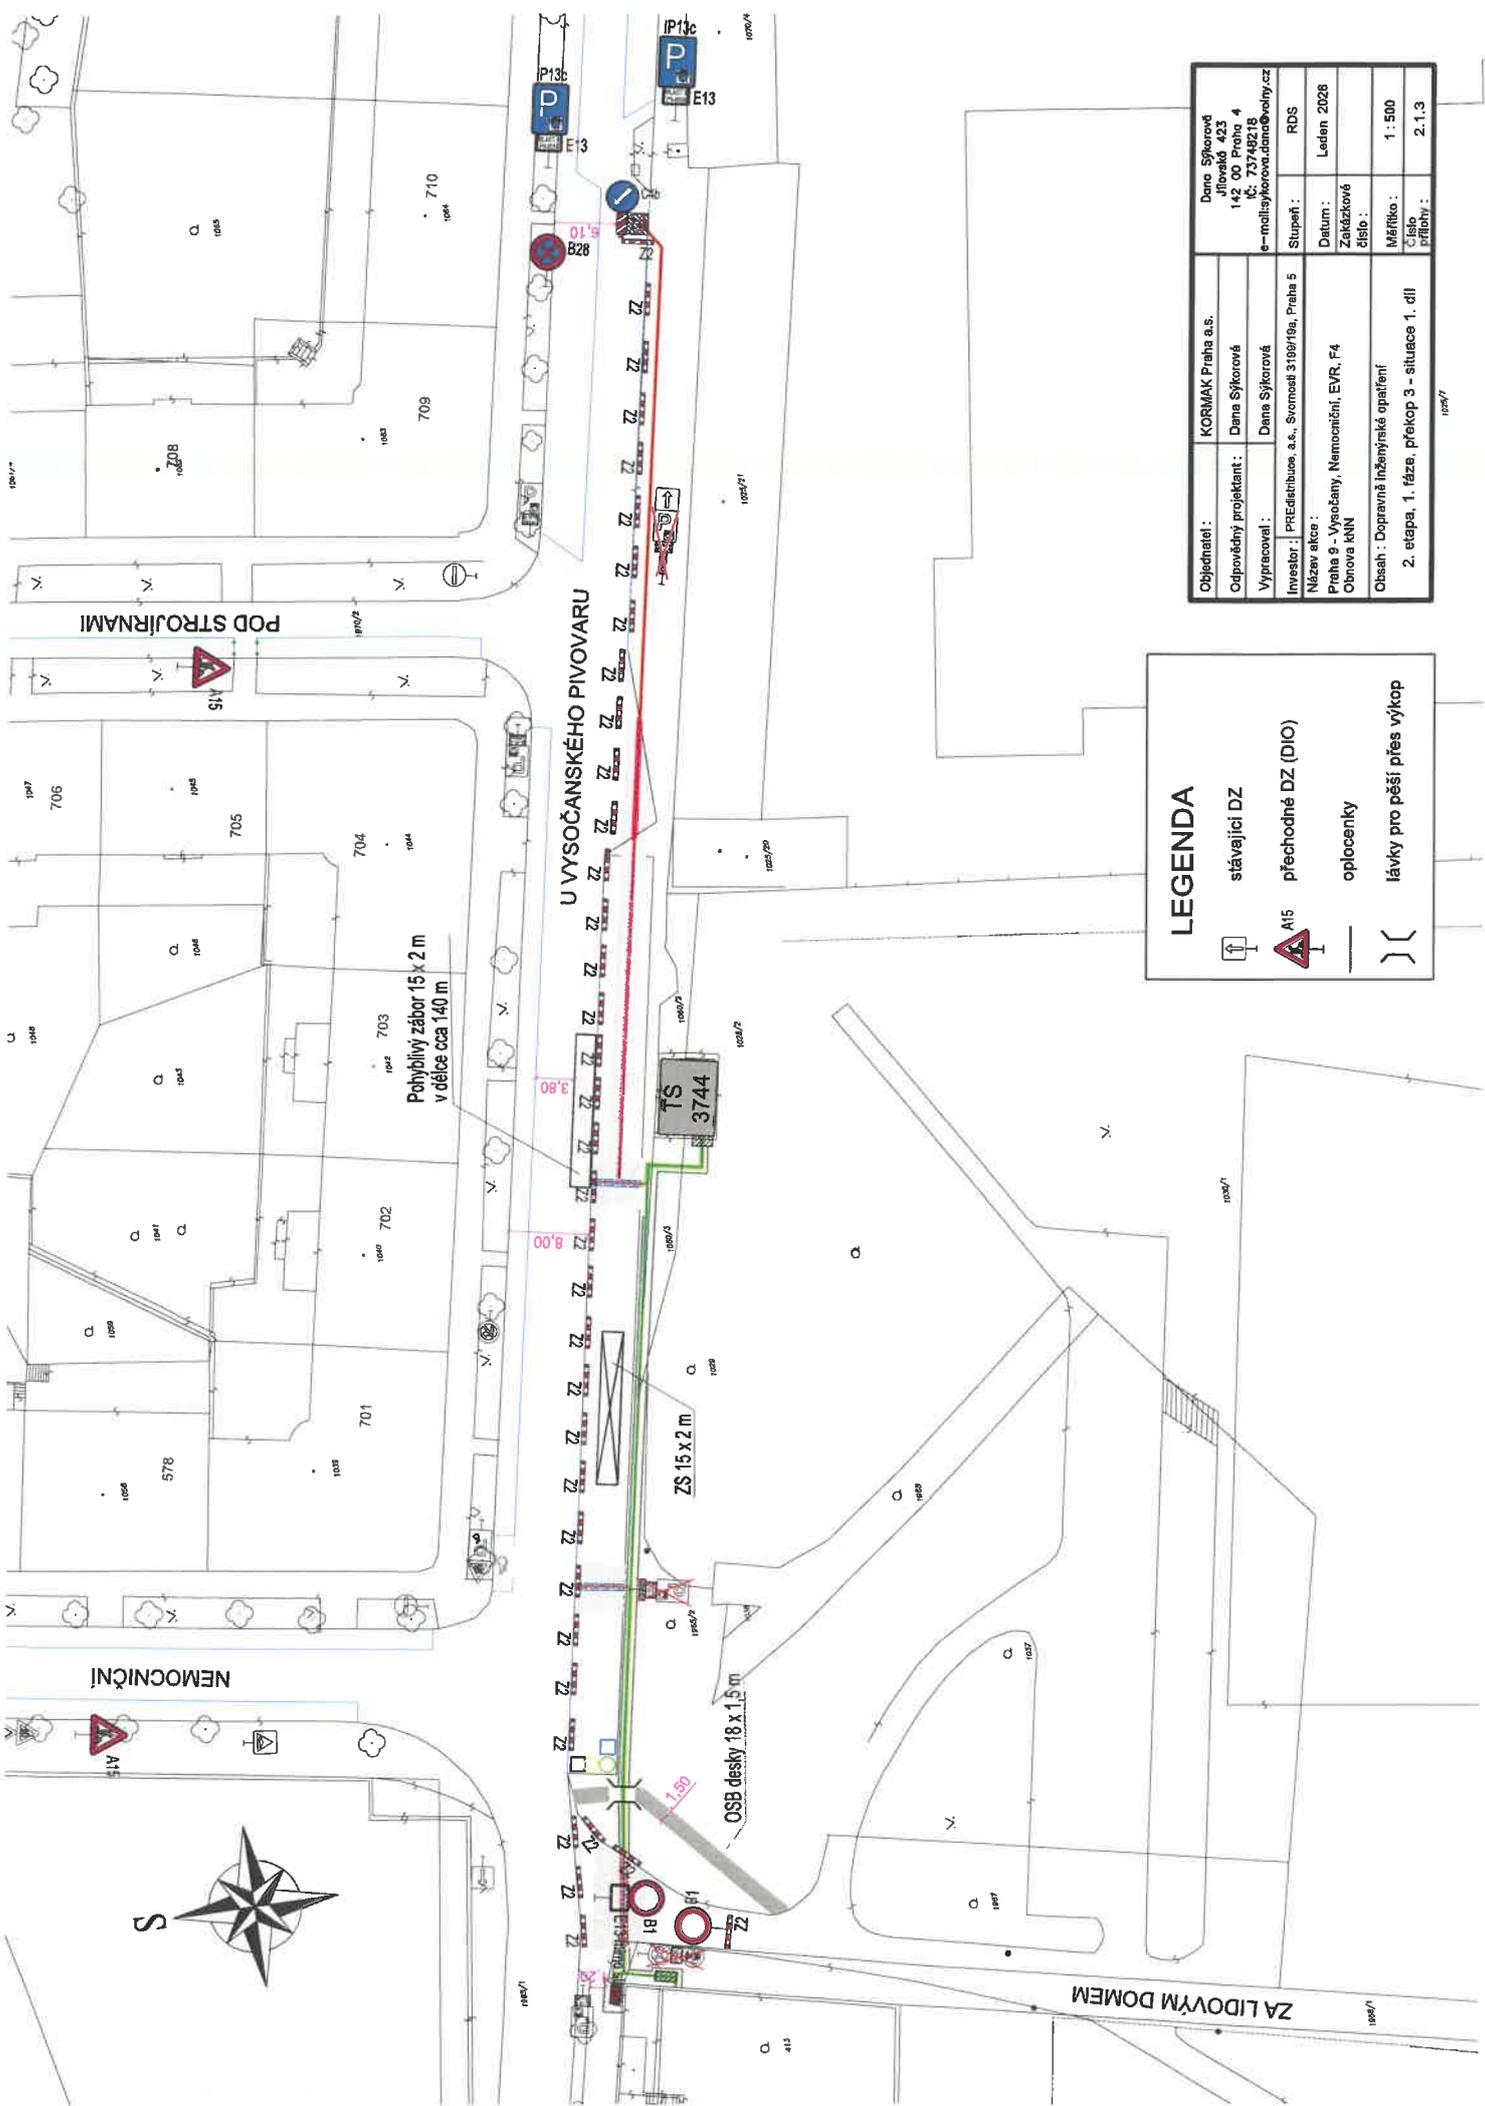

### LEGENDA


- stávající DZ
- přečhodné DZ (DIO)
- oplocenky
- lávky pro pěší přes výkop

Objednatel:	KORMAK Praha a.s.	Dana Sýkorová Dělná 433 142 00 Praha 4 IČ: 73748238 e-mail: sýkorova.dano@volny.cz
Cooprovězný projektant:	Dana Sýkorová	
Vypracoval:	Dana Sýkorová	
Investor:	PREdistribuce, a.s., Svornost 3199/19a, Praha 5	Stupeň: RDS
Název akce:	Praha 9 - Vysočany, Nemočiňní, EVR, F4 Olnava IKN	Datum: leden 2028
Obsah:	Dopravně inženýrské opatření 2. etapa, 1. fáze, překop 3 - situace 1. díl	Zakázkové číslo: 1:500 Číslo přílohy: 2.1.3

10047



Objednatel:	KORMAK Praha a.s.	Dana Šýkorová Jilovské 423 142 00 Praha 4 IČ: 73748218 e-mail: sýkorova.dana@volny.cz
Odpovědný projektant:	Dana Šýkorová	
Vypracoval:	Dana Šýkorová	
Investor:	PREdistribuc, a.s., Svornost 3189/19a, Praha 5	Stupeň: RDS
Název akce:	Praha 9 – Vysočany, Nemocniční, EVR, F4 Obnova IKN	Datum: Leden 2026 Zakázkové číslo:
Obsah:	Dopravné inženýrské opatření 2. etapa, 1. fáze, překop 3 - situace 2. díl	Měřítko: 1 : 500 Číslo přílohy: 2.1.3

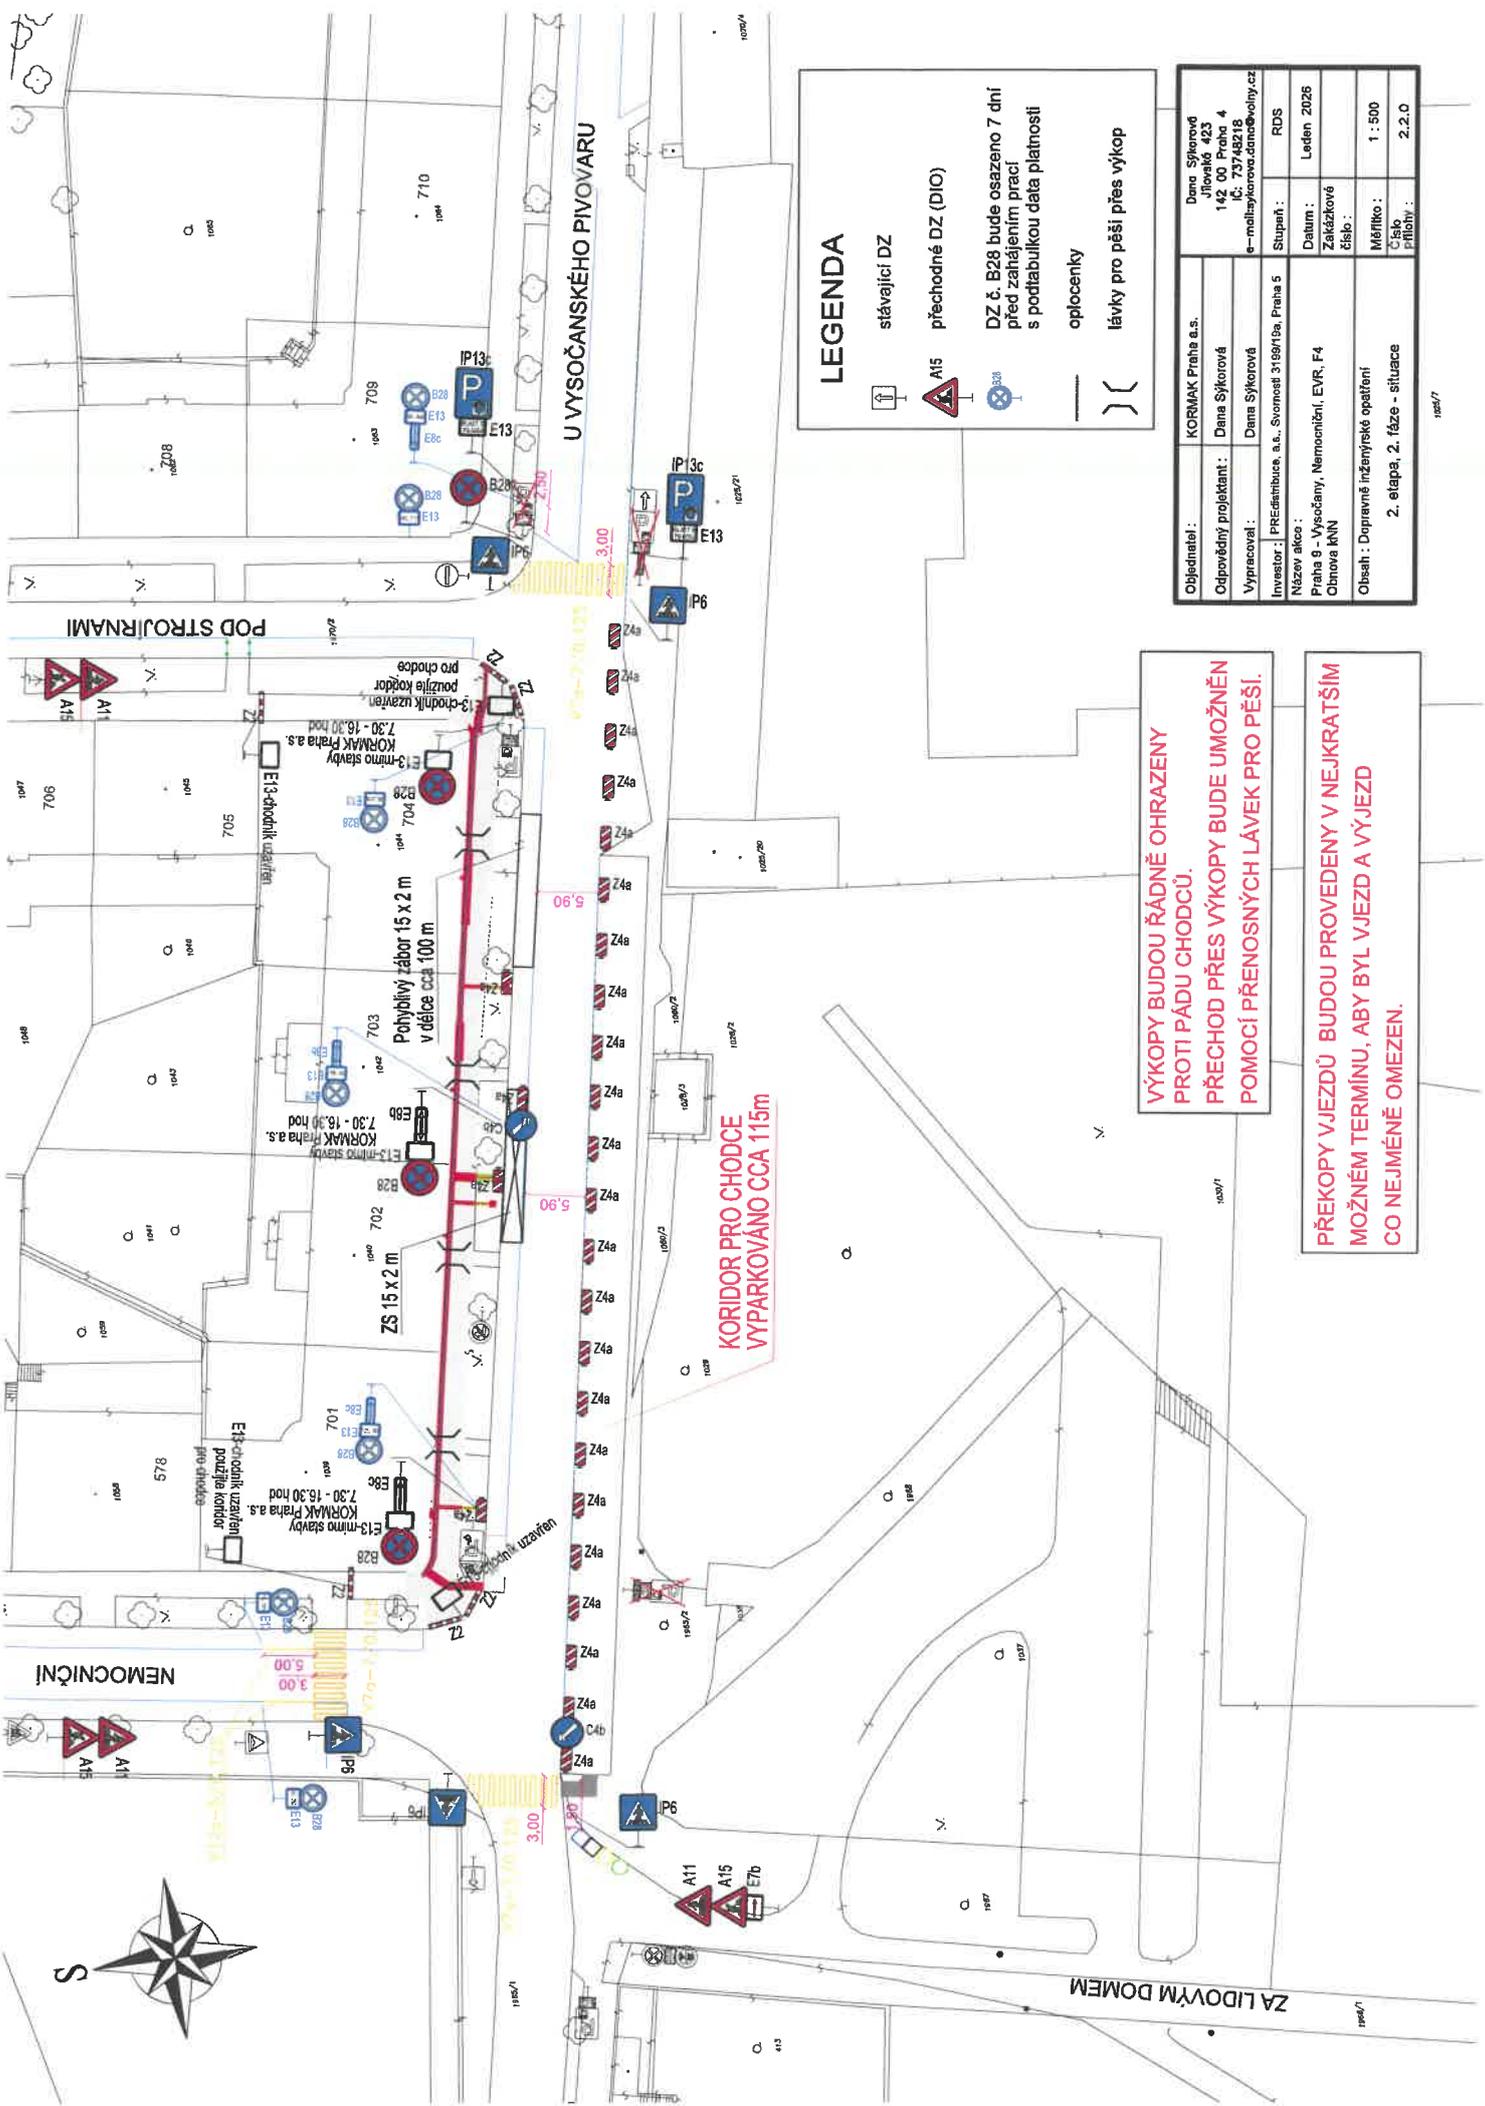

**U VYSOČANSKÉHO PIVOVARU**

**LEGENDA**

- stávající DZ
- přechodné DZ (DIO)
- DZ č. B28 bude osazeno 7 dní před zahájením prací s podtabulkou data platnosti
- oplocenky
- lávky pro pěši přes výkop

Objednatel:	KORMÁK Praha a.s.	Dana Sýkorová IČ: 142 142 142 e-mail: dsykorova.dana@volny.cz	Stupň:	RDS
Odporučitel:	Dana Sýkorová	Dana Sýkorová IČ: 217 482 18	Datum:	Ledén 2026
Vypracoval:	Dana Sýkorová	Dana Sýkorová IČ: 217 482 18	Zakázková číslo:	
Investor:	PRĚDĚMBURICE, a.s., Svornost 3199/1Ba, Praha 5		Měřitko:	1 : 500
Název akce:	Praha 9 - Vysočany, Nemocniční, EVR, F4 Chlora INN		Číslo přílohy:	2.2.0
Obsah:	Dopravné inženýrské opatření 2. etapa, 2. fáze - situace			

**VÝKOPY BUDOU ŘÁDNĚ OHRANĚNY PROTI PÁDU CHODCE.  
PŘECHOD PŘES VÝKOPY BUDE UMOŽNĚN POMOCÍ PŘENOSNÝCH LÁVEK PRO PĚŠÍ.**

**PŘEKOPY VJEZDŮ BUDOU PROVEDENY V NEJKRATŠÍM MOŽNÉM TERMÍNU, ABY BYL VJEZD A VÝJEZD CO NEJMĚNĚ OMEZEN.**

**KORIDOR PRO CHODCE VYPARKOVÁNO CCA 115m**


**ZS 15 x 2 m**  
**Pohyblivý zábor 15 x 2 m v délce cca 100 m**

**POD STROJIRNAMI**

**NEMOCNIČNÍ**

**ZA LIDOVÝM DOMEM**



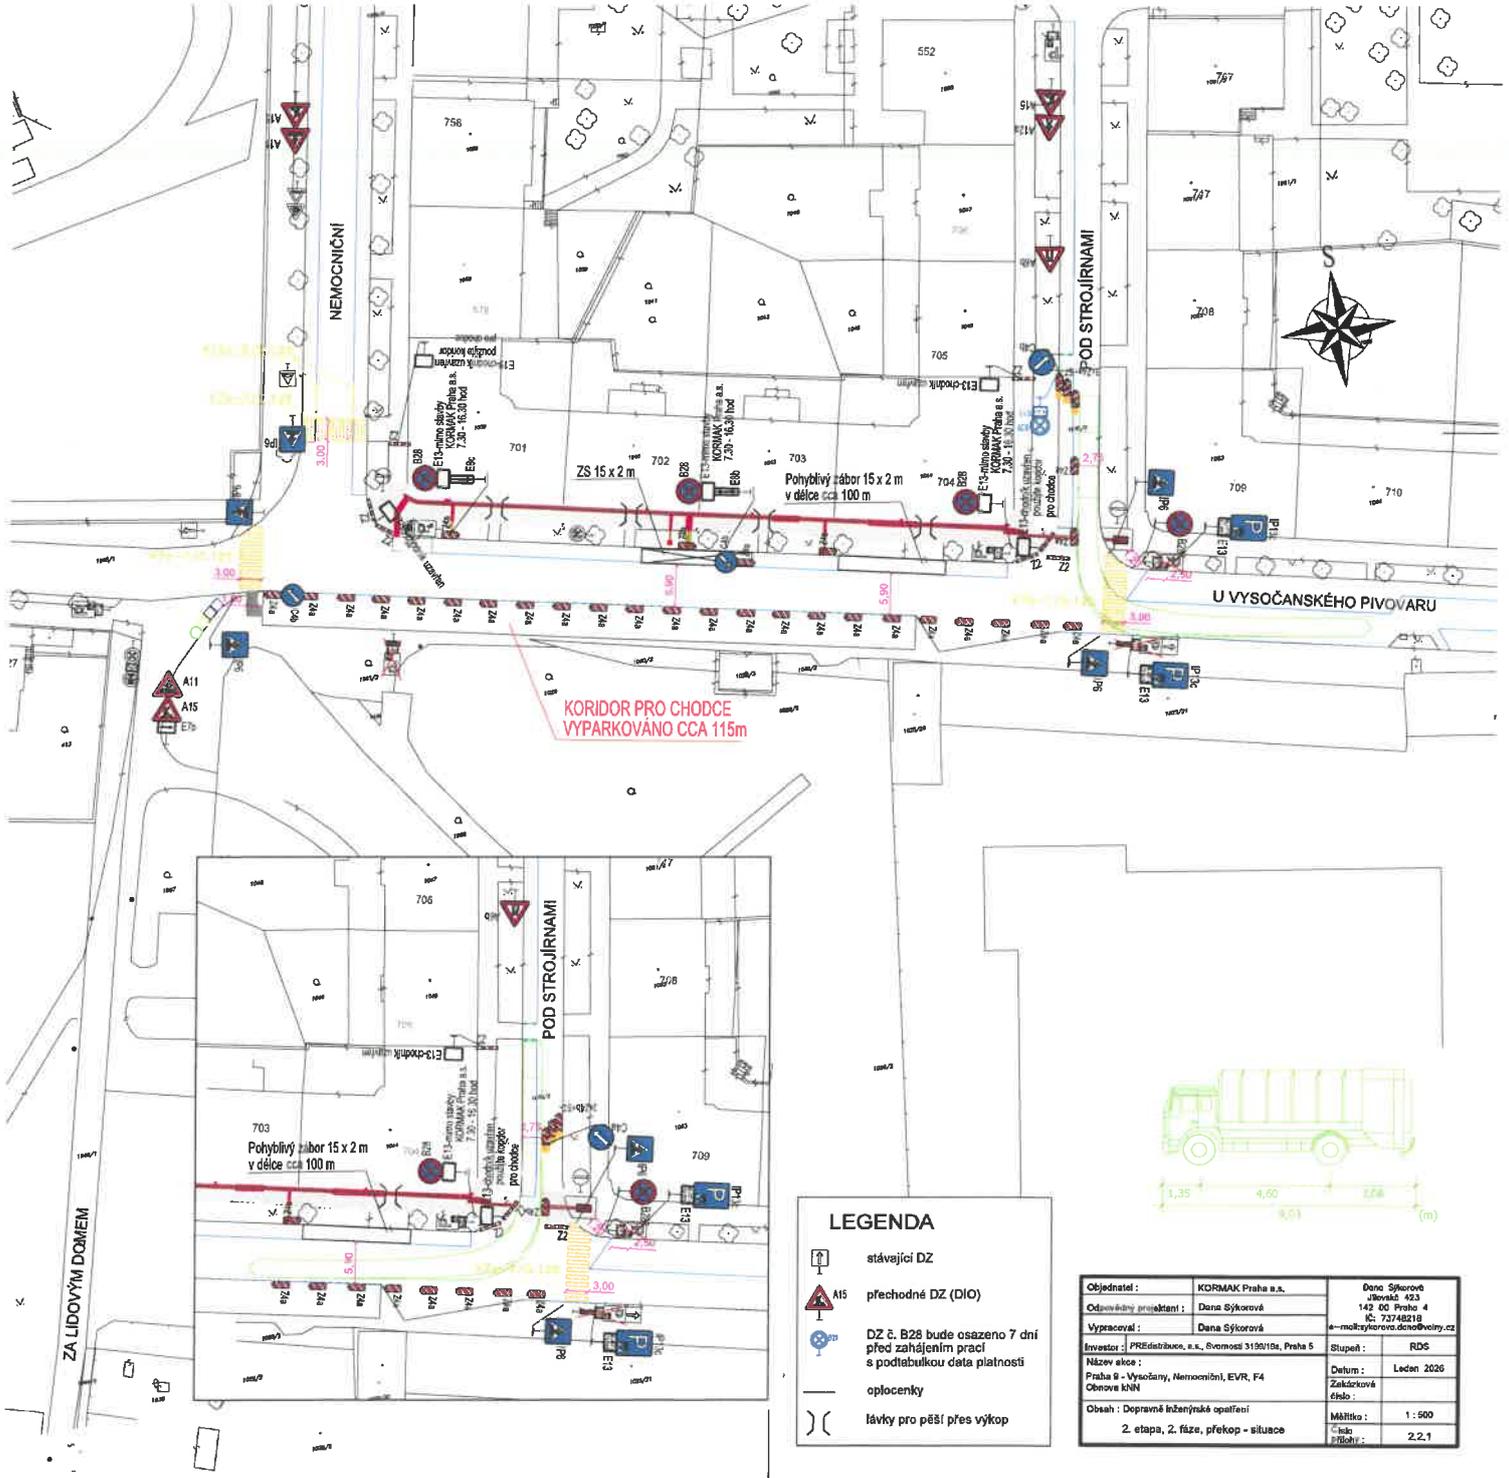

**LEGENDA**

- stávající DZ
- A15 přechodné DZ (DIO)
- DZ č. B28 bude osazeno 7 dní před zahájením prací s podtlakou data platnosti
- oplotnění
- lávky pro pěši přes výkop

Objednatel:	KORMAX Praha a.s.	Dana Sýkorová Jilovská 493 142 00 Praha 4 IČ: 72748219
Obdobný projektant:	Dana Sýkorová	e-mail: sýkorova.dana@volny.cz
Vypracoval:	Dana Sýkorová	Stupeň:
Investor:	PREdistribuce, a.s., Švercovská 31/90/19a, Praha 5	RDS
Název akce:	Praha 6 - Vysočany, Nemocniční, EVR, F4 Obnova kN	Datum:
Obsah:	Dopravné inženýrské opatření 2. etapa, 2. fáze, překop - situace	Zakázka číslo:
		Měřítko:
		1:500
		číslo přílohy:
		2.2.1