



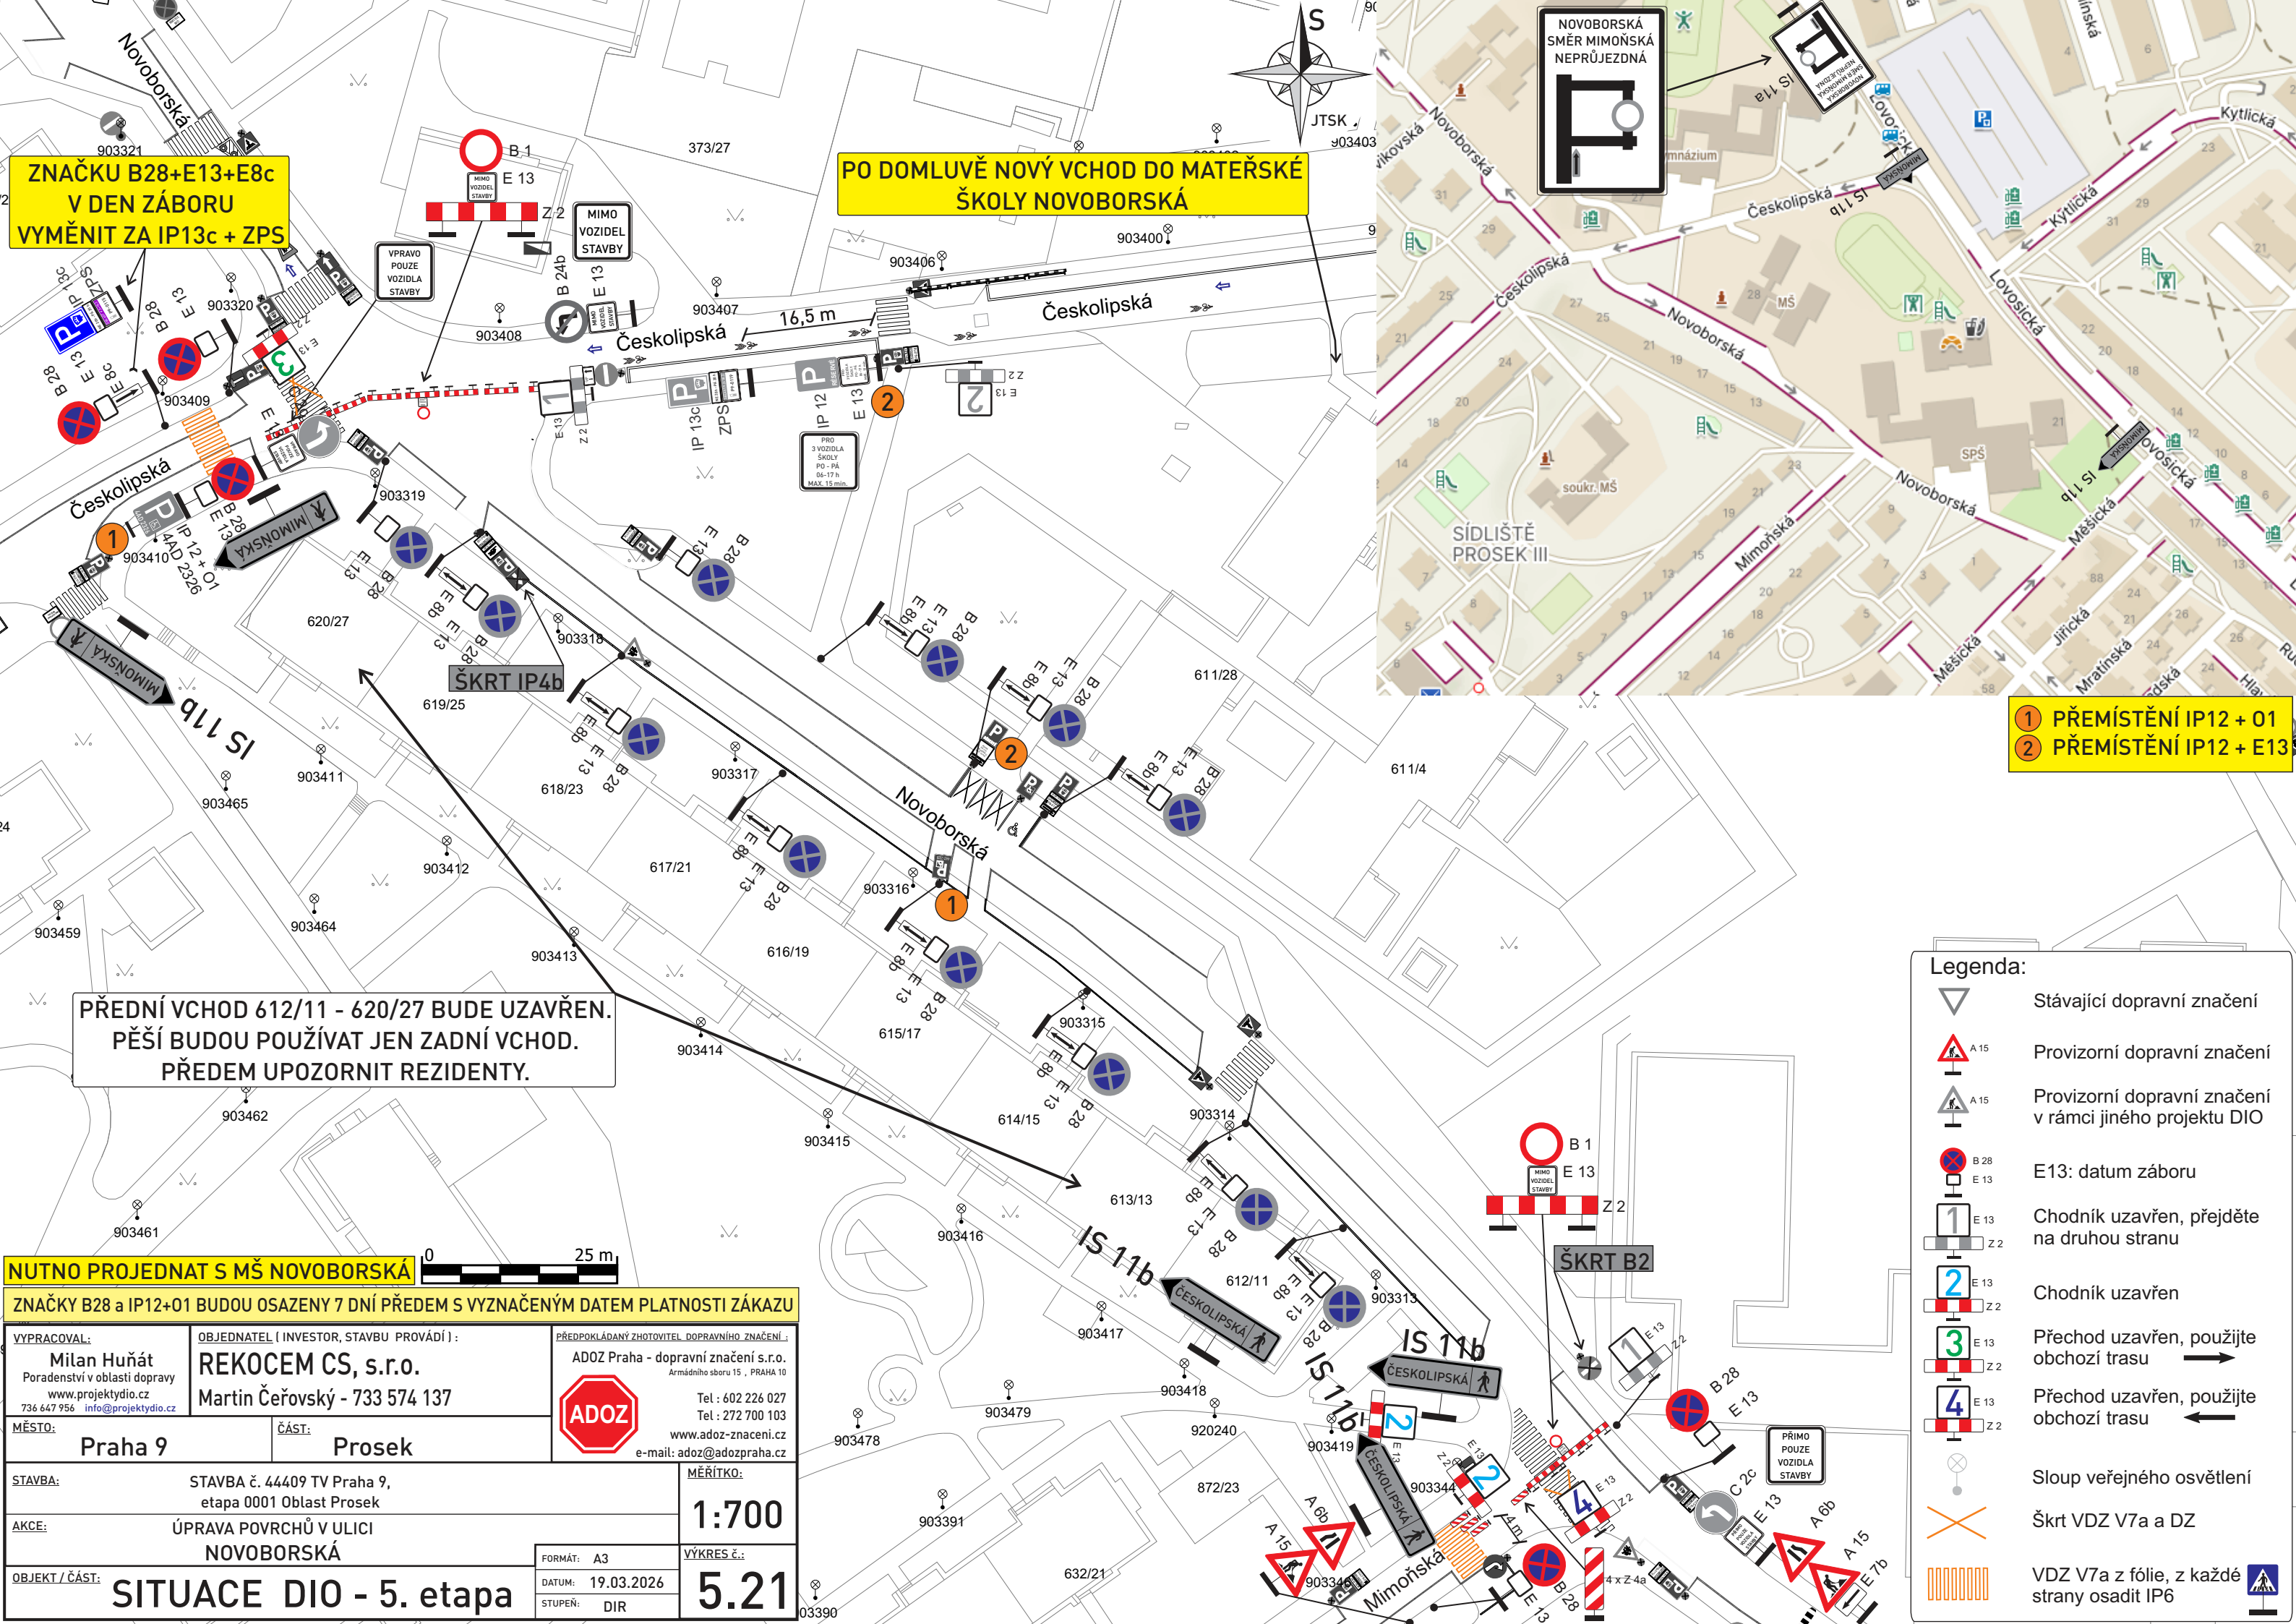

**ZNAČKU B28+E13+E8c
V DEN ZÁBORU
VYMĚNIT ZA IP13c + ZPS**

**PO DOMLUVĚ NOVÝ VCHOD DO MATEŘSKÉ
ŠKOLY NOVOBORSKÁ**

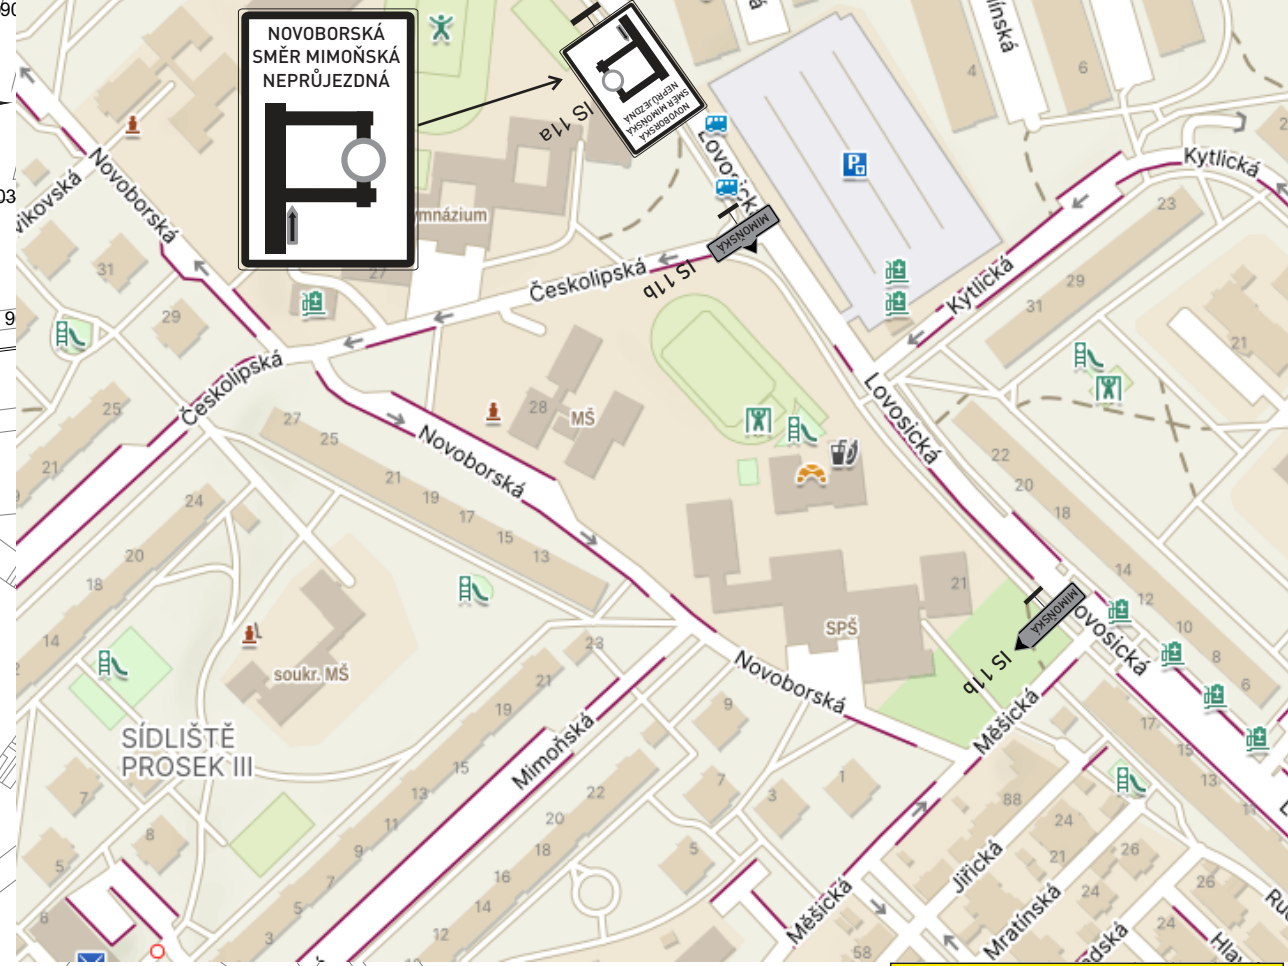

**NOVOBORSKÁ
SMĚR MIMOŇSKÁ
NEPRŮJEZDNÁ**

**1 PŘEMÍSTĚNÍ IP12 + 01
2 PŘEMÍSTĚNÍ IP12 + E13**

**PŘEDNÍ VCHOD 612/11 - 620/27 BUDE UZAVŘEN.
PĚŠÍ BUDOU POUŽÍVAT JEN ZADNÍ VCHOD.
PŘEDEM UPOZORNIT REZIDENTY.**

NUTNO PROJEDNAT S MŠ NOVOBORSKÁ
ZNAČKY B28 a IP12+01 BUDOU OSAZENY 7 DNÍ PŘEDEM S VYZNAČENÝM DATEM PLATNOSTI ZÁKAZU

VYPRACOVAL: Milan Huňát Poradenství v oblasti dopravy www.projektydio.cz 736 647 956 info@projektydio.cz		OBJEDNATEL (INVESTOR, STAVBU PROVÁDÍ): REKOCEM CS, s.r.o. Martin Čerovský - 733 574 137		PŘEDPOKLÁDANÝ ZHOTOVITEL DOPRAVNÍHO ZNAČENÍ: ADOZ Praha - dopravní značení s.r.o. Armádního sboru 15, PRAHA 10 Tel: 602 226 027 Tel: 272 700 103 www.adoz-znacení.cz e-mail: adoz@adozpraha.cz	
MÍSTO: Praha 9		ČÁST: Prosek			
STAVBA: STAVBA č. 44409 TV Praha 9, etapa 0001 Oblast Prosek		MĚŘÍTKO: 1:700		VÝKRES č.: 5.21	
AKCE: ÚPRAVA POVRCHŮ V ULICI NOVOBORSKÁ		FORMÁT: A3		DATUM: 19.03.2026	
OBJEKT / ČÁST: SITUACE DIO - 5. etapa		STUPEŇ: DIR			

Legenda:

- Stávající dopravní značení
- Provizorní dopravní značení
- Provizorní dopravní značení v rámci jiného projektu DIO
- E13: datum záboru
- Chodník uzavřen, přejděte na druhou stranu
- Chodník uzavřen
- Přejchod uzavřen, použijte obchodní trasu
- Přejchod uzavřen, použijte obchodní trasu
- Sloup veřejného osvětlení
- Škrt VZD V7a a DZ
- VZD V7a z fólie, z každé strany osadit IP6