











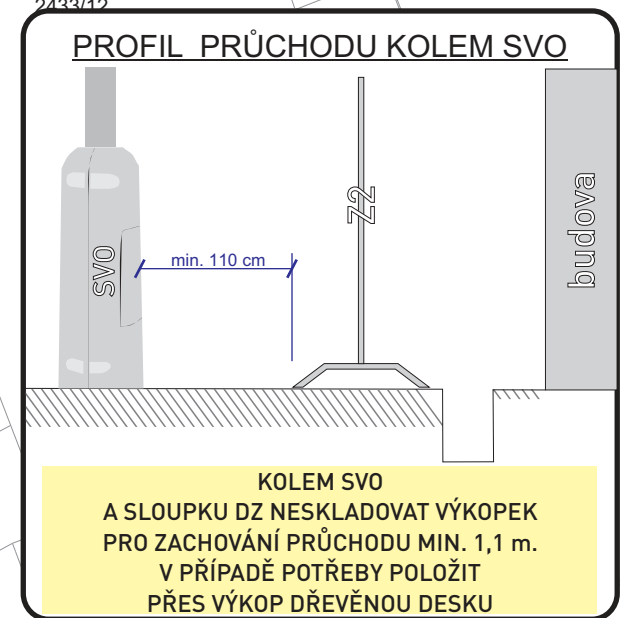
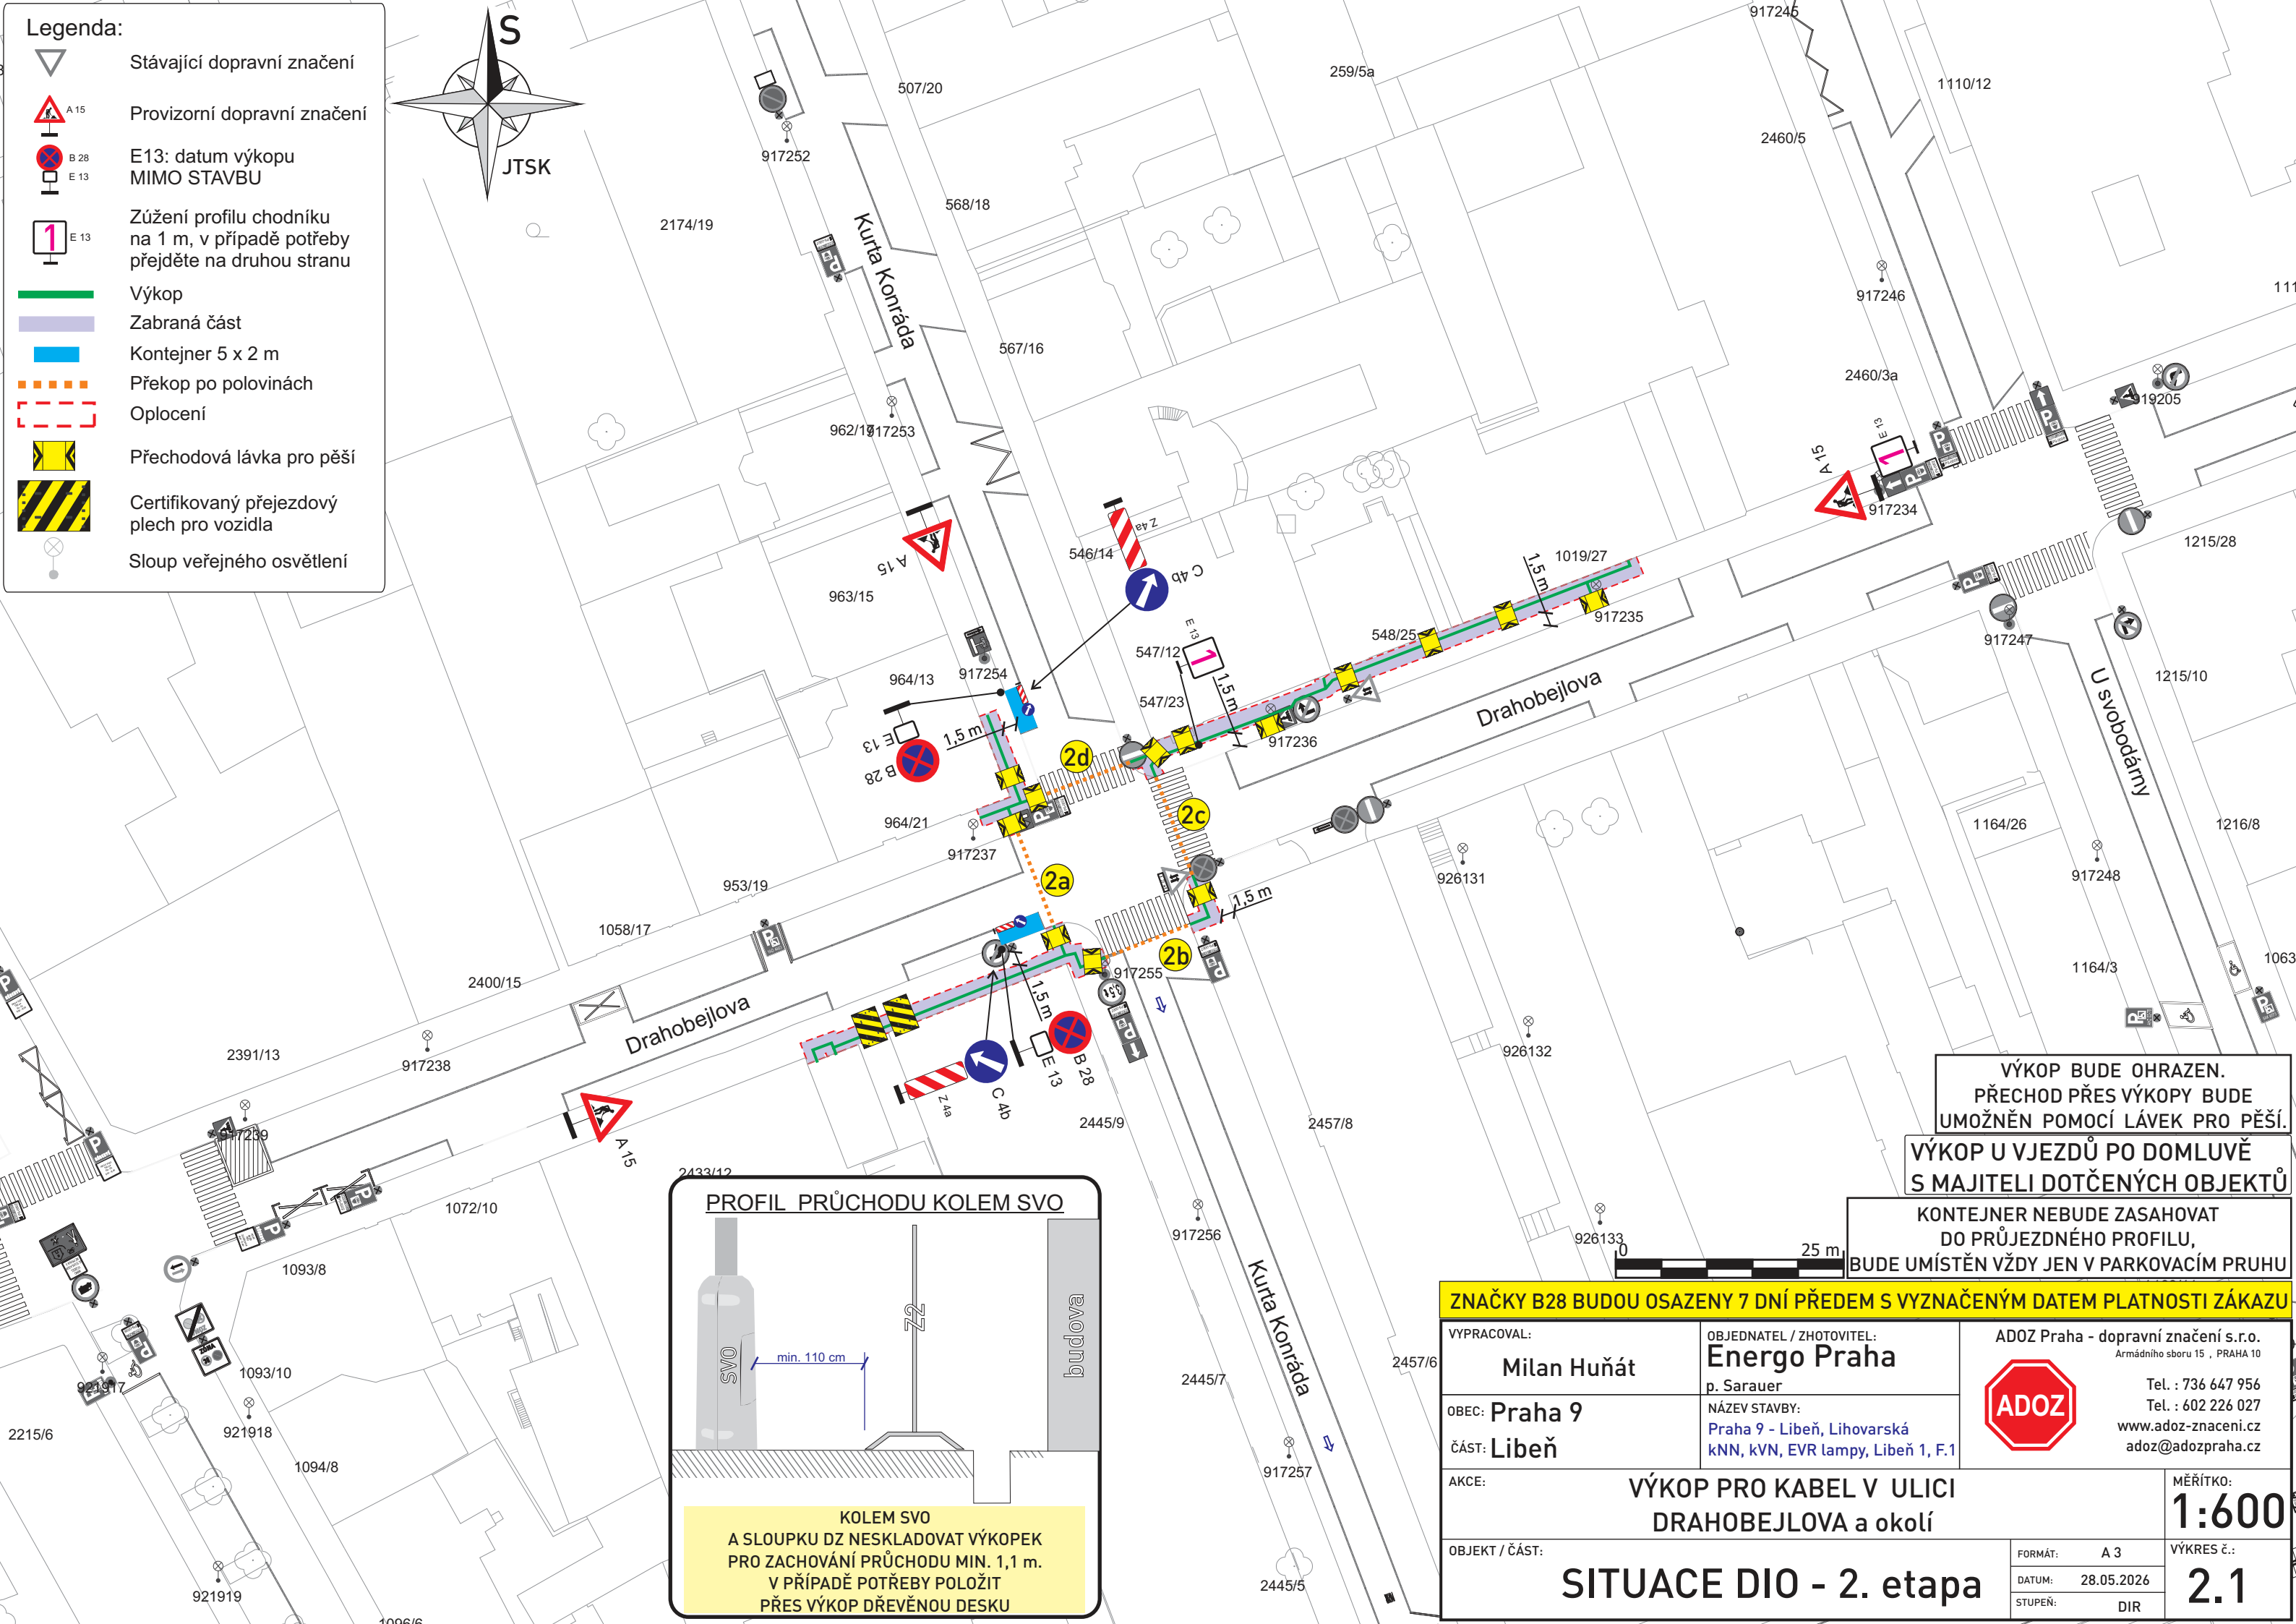
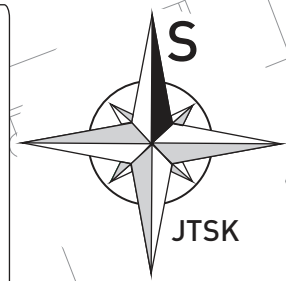


Legenda:

-  Stávající dopravní značení
-  Provizorní dopravní značení
-  E13: datum výkopu
MIMO STAVBU
-  Zúžení profilu chodníku
na 1 m, v případě potřeby
přejděte na druhou stranu
-  Výkop
-  Zabraná část
-  Kontejner 5 x 2 m
-  Překop po polovinách
-  Oplocení
-  Přechodová lávka pro pěší
-  Certifikovaný přejezdový
plech pro vozidla
-  Sloup veřejného osvětlení




**VÝKOP BUDE OHRAZEN.
PŘECHOD PŘES VÝKOPY BUDE
UMOŽNĚN POMOCÍ LÁVKY PRO PĚŠÍ.**

**VÝKOP U VJEZDŮ PO DOMLUVĚ
S MAJITELI DOTČENÝCH OBJEKTŮ**

**KONTEJNER NEBUDE ZASAHOVAT
DO PRŮJEZDNÉHO PROFILU,
BUDE UMÍSTĚN VŽDY JEN V PARKOVACÍM PRUHU**

ZNAČKY B28 BUDOU OSAZENY 7 DNÍ PŘEDEM S VYZNAČENÝM DATUM PLATNOSTI ZÁKAZU

VYPRACOVAL: Milan Huňát	OBJEDNATEL / ZHOTOVITEL: Energo Praha p. Sarauer	ADOZ Praha - dopravní značení s.r.o. Armádního sboru 15, PRAHA 10 Tel.: 736 647 956 Tel.: 602 226 027 www.adoz-znaceni.cz adoz@adozpraha.cz
OBEC: Praha 9	NÁZEV STAVBY: Praha 9 - Libeň, Lihovarská kNN, kVN, EVR lampy, Libeň 1, F.1	
ČÁST: Libeň	AKCE: VÝKOP PRO KABEL V ULICI DRAHOBEJLOVA a okolí	
OBJEKT / ČÁST: SITUACE DIO - 2. etapa		MĚŘÍTKO: 1:600
		VÝKRES č.: 2.1
		FORMÁT: A 3
		DATUM: 28.05.2026
		STUPEŇ: DIR