


**ZNAČKU B28+E13+E8c V DEN ZÁBORU
VYMĚNIT ZA IP13c + ZPS**

**ZNAČKU B28+E13+E8c V DEN ZÁBORU
VYMĚNIT ZA IP13c + ZPS**

**ZNAČKU B28+E13+E8c
V DEN ZÁBORU
VYMĚNIT ZA IP13c + ZPS**

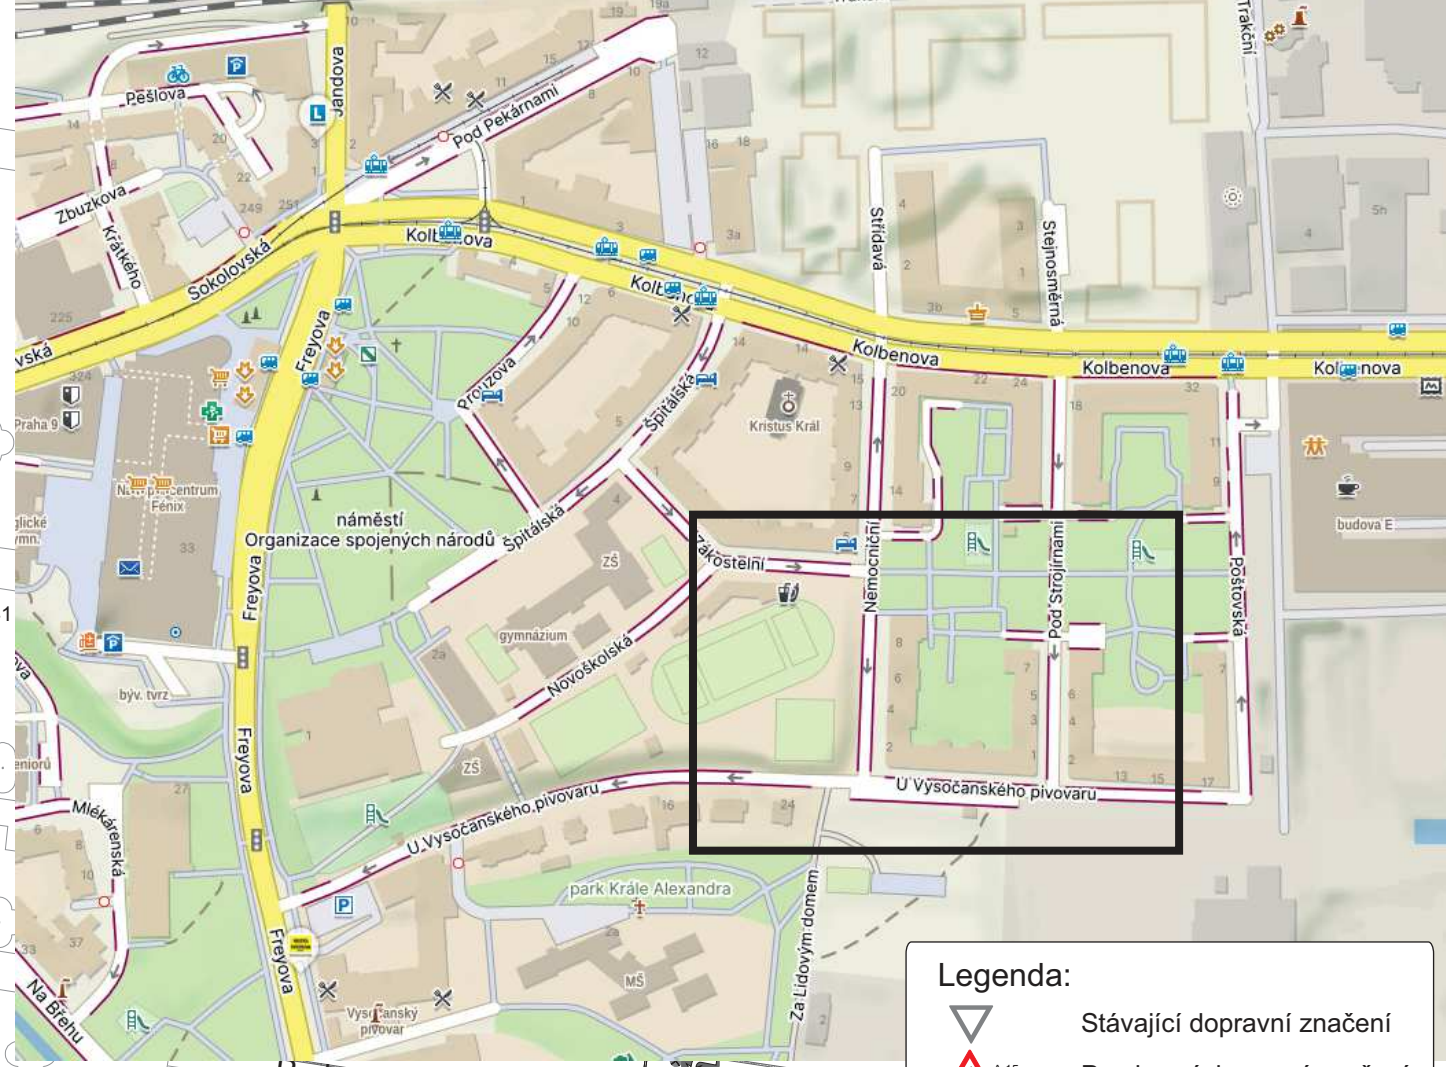

Legenda:

- Stávající dopravní značení
- Provizorní dopravní značení
- Chodník uzavřen, přejděte na druhou stranu
- E13: datum záboru MIMO STAVBU
- Výkop
- Zabraná část
- Zábor stavby 10 x 2 m
- Koridor pro pěši ze zábran Z2
- Provizorní VDZ V7a
- Oplocení
- Přechodová lávka pro pěši
- Sloup veřejného osvětlení

ZÁBOR STAVBY NEBUDE ZASAHOVAT DO PRŮJEZDNÉHO PROFILU, BUDE UMÍSTĚN VŽDY JEN V PARKOVACÍM PRUHU

VÝKOP BUDE OHRAZEN. PŘECHOD PŘES VÝKOPY BUDE UMOŽNĚN POMOCÍ LÁVEK PRO PĚŠÍ.

ZNAČKY B 28 BUDOU OSAZENY 7 DNÍ PŘEDEM S VYZNAČENÝM DATUM PLATNOSTI ZÁKAZU

VYPRACOVAL: Milan Huňát www.projektydio.cz Poradenství v oblasti dopravy 736 647 956 info@projektydio.cz	OBJEDNATEL (INVESTOR, STAVBU PROVÁDÍ): EnShield ES s.r.o. Miroslava Lukáčová - 777 289 991	PŘEDPOKLÁDANÝ ZHOTOVITEL (DOPRAVNÍHO ZNAČENÍ): ADOZ Praha - dopravní značení s.r.o. Armádního sboru 15, PRAHA 10 Tel: 602 226 027 Tel: 272 700 103 www.adoz-znaceni.cz adoz@adozpraha.cz
MĚSTO: Praha 9	ČÁST: Vysočany	MĚŘÍTKO: 1:600
STAVBA: Projekt modernizace sítě veřejného osvětlení, Praha 9 - Vysočany		VÝKRES č.: 1.13
AKCE: VÝKOP PRO KABEL V ULICI NEMOCNIČNÍ		FORMÁT: A3
OBJEKT / ČÁST: SITUACE DIO		DATUM: 20.04.2026
		STUPEŇ: DIR