


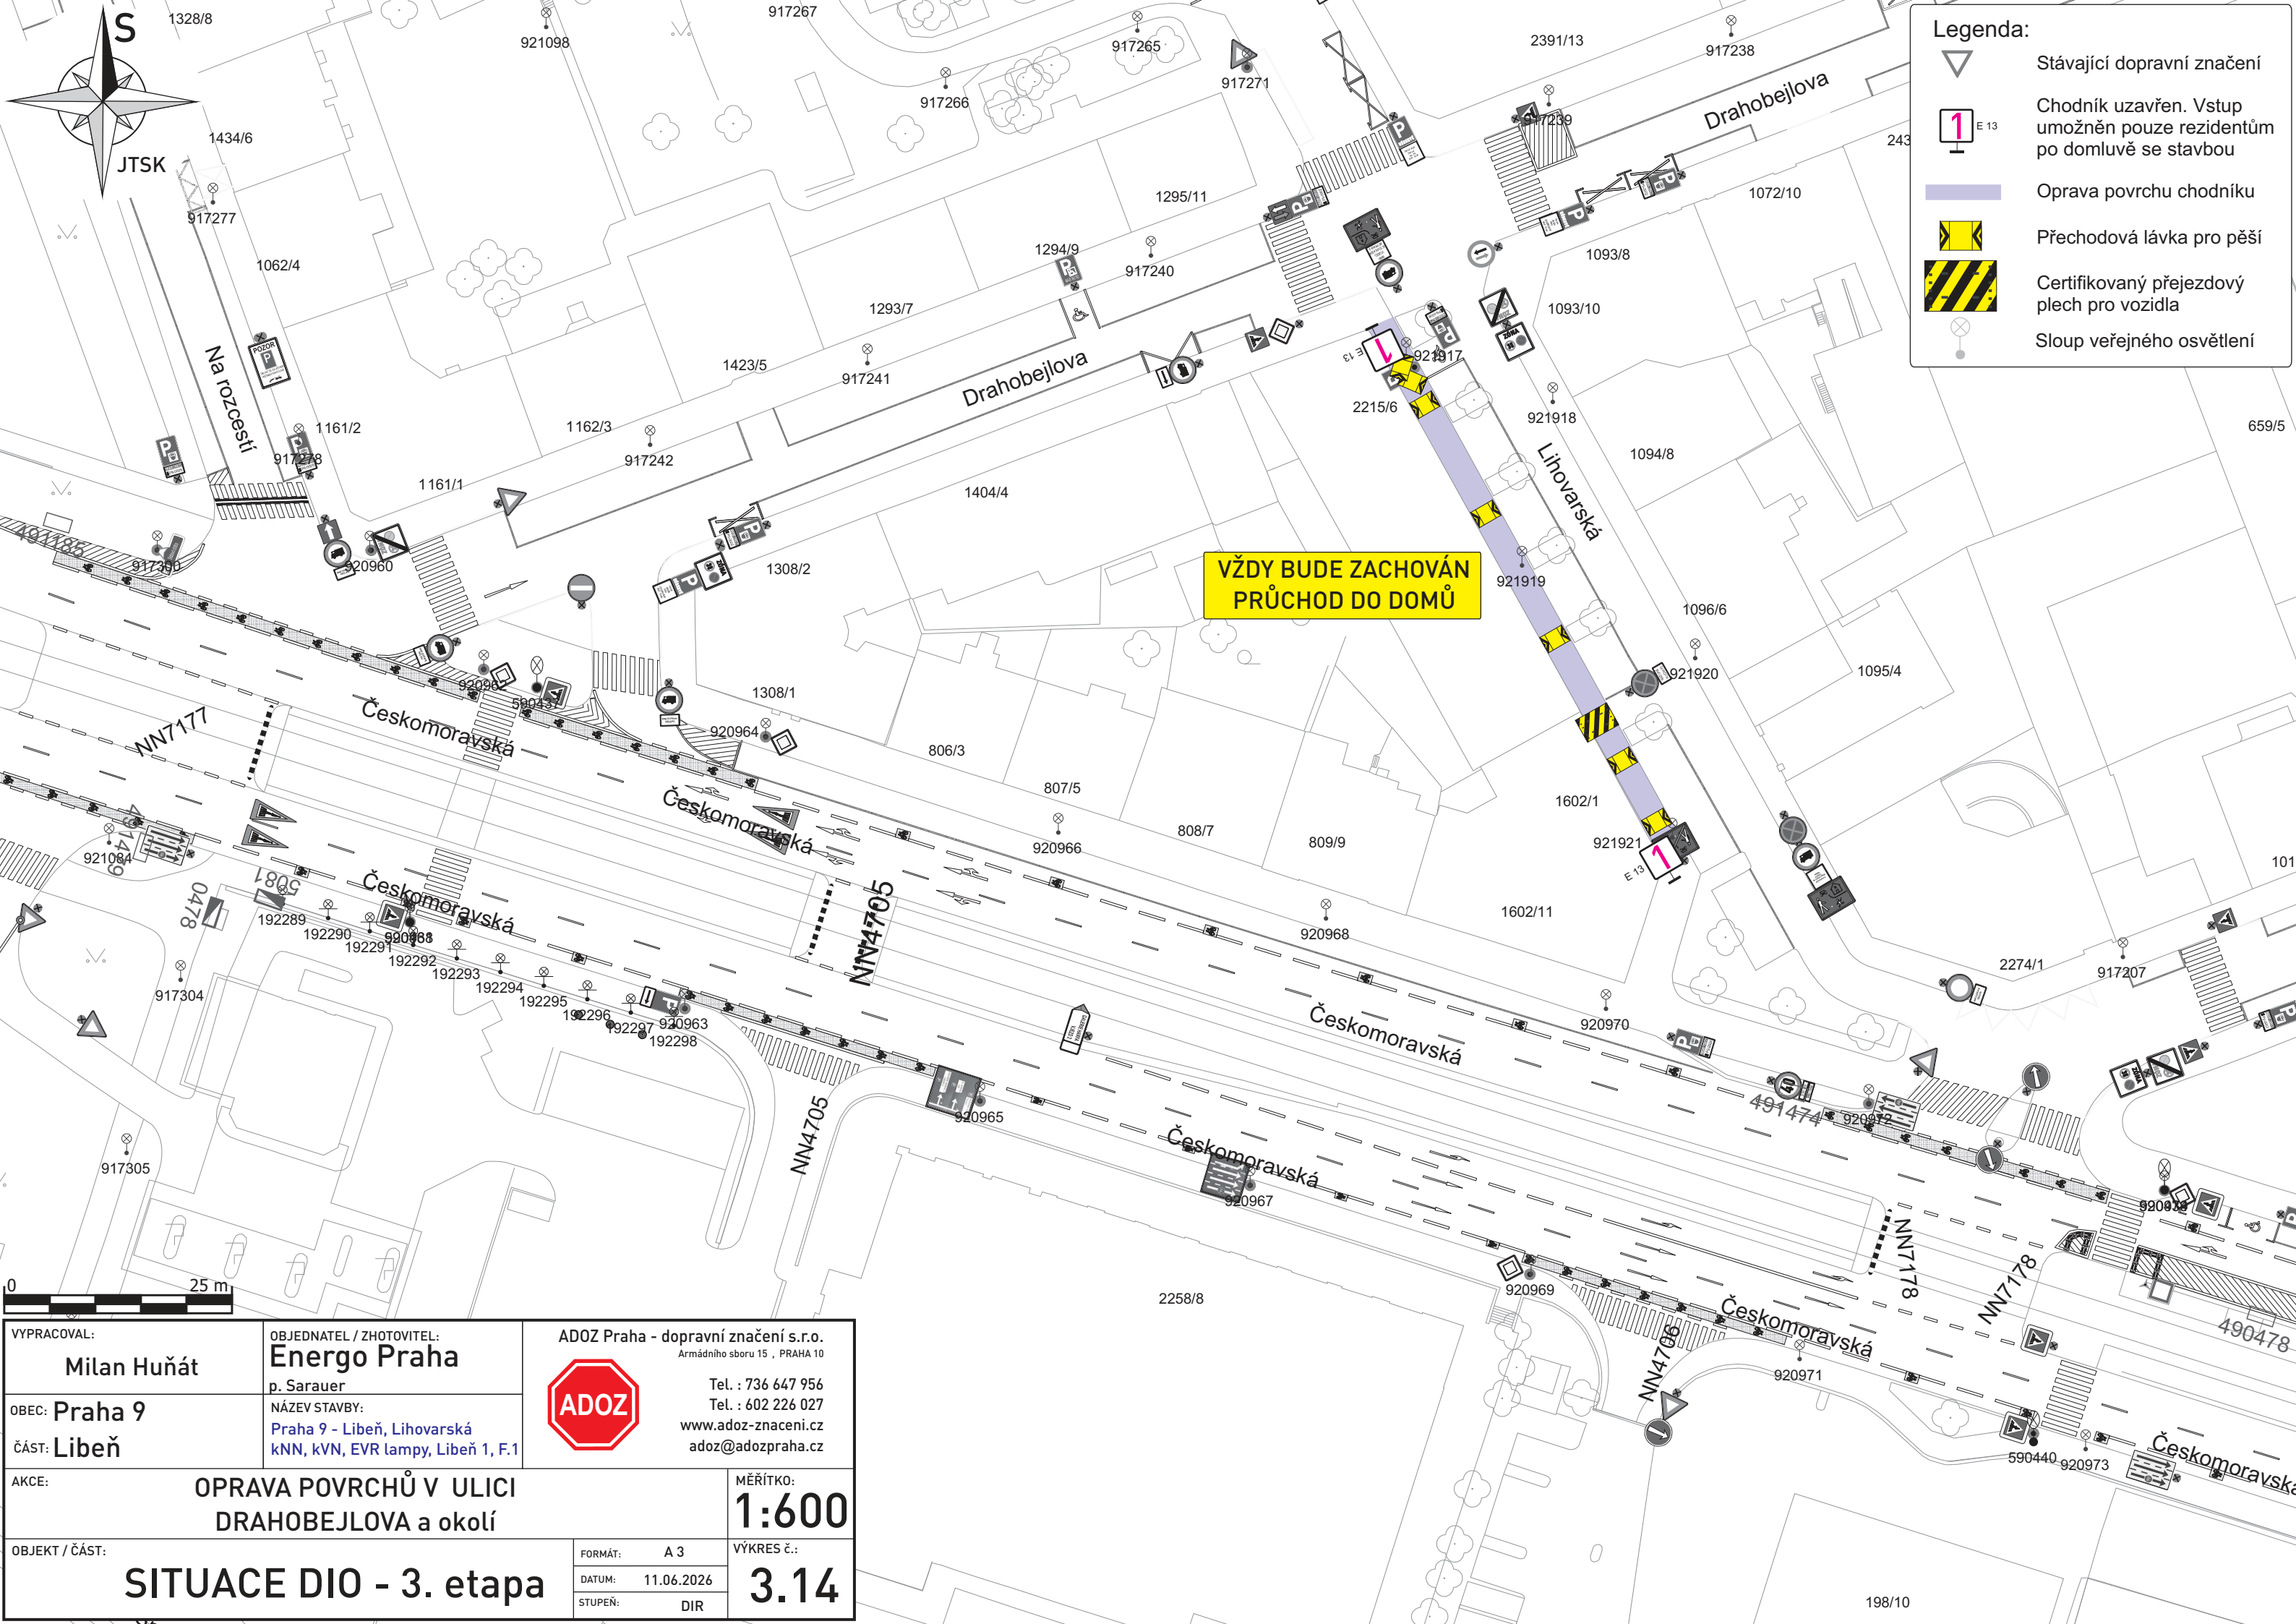

Legenda:

Stávající dopravní značení


Chodník uzavřen. Vstup umožněn pouze rezidentům po domluvě se stavbou

Oprava povrchu chodníku

Přechodová lávka pro pěší

Certifikovaný přejezdový plech pro vozidla

Sloup veřejného osvětlení

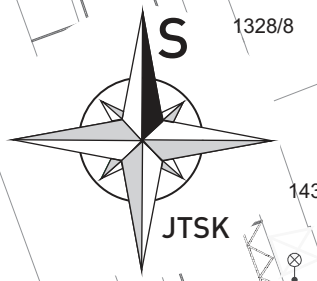

VYPRACOVAL: Milan Huňát		OBJEDNATEL / ZHOTOVITEL: Energo Praha p. Sarauer		ADOZ Praha - dopravní značení s.r.o. Armádního sboru 15 , PRAHA 10  Tel. : 736 647 956 Tel. : 602 226 027 www.adoz-znaceni.cz adoz@adozpraha.cz	
OBEC: Praha 9 ČÁST: Libeň		NÁZEV STAVBY: Praha 9 - Libeň, Lihovarská kNN, kVN, EVR lampy, Libeň 1, F.1		MĚŘÍTKO: 1:600 VÝKRES č.: 3.14	
AKCE: OPRAVA POVRCHŮ V ULICI DRAHOBEJLOVA a okolí					
OBJEKT / ČÁST: SITUACE DIO - 3. etapa				FORMÁT: A 3 DATUM: 11.06.2026 STUPEŇ: DIR	