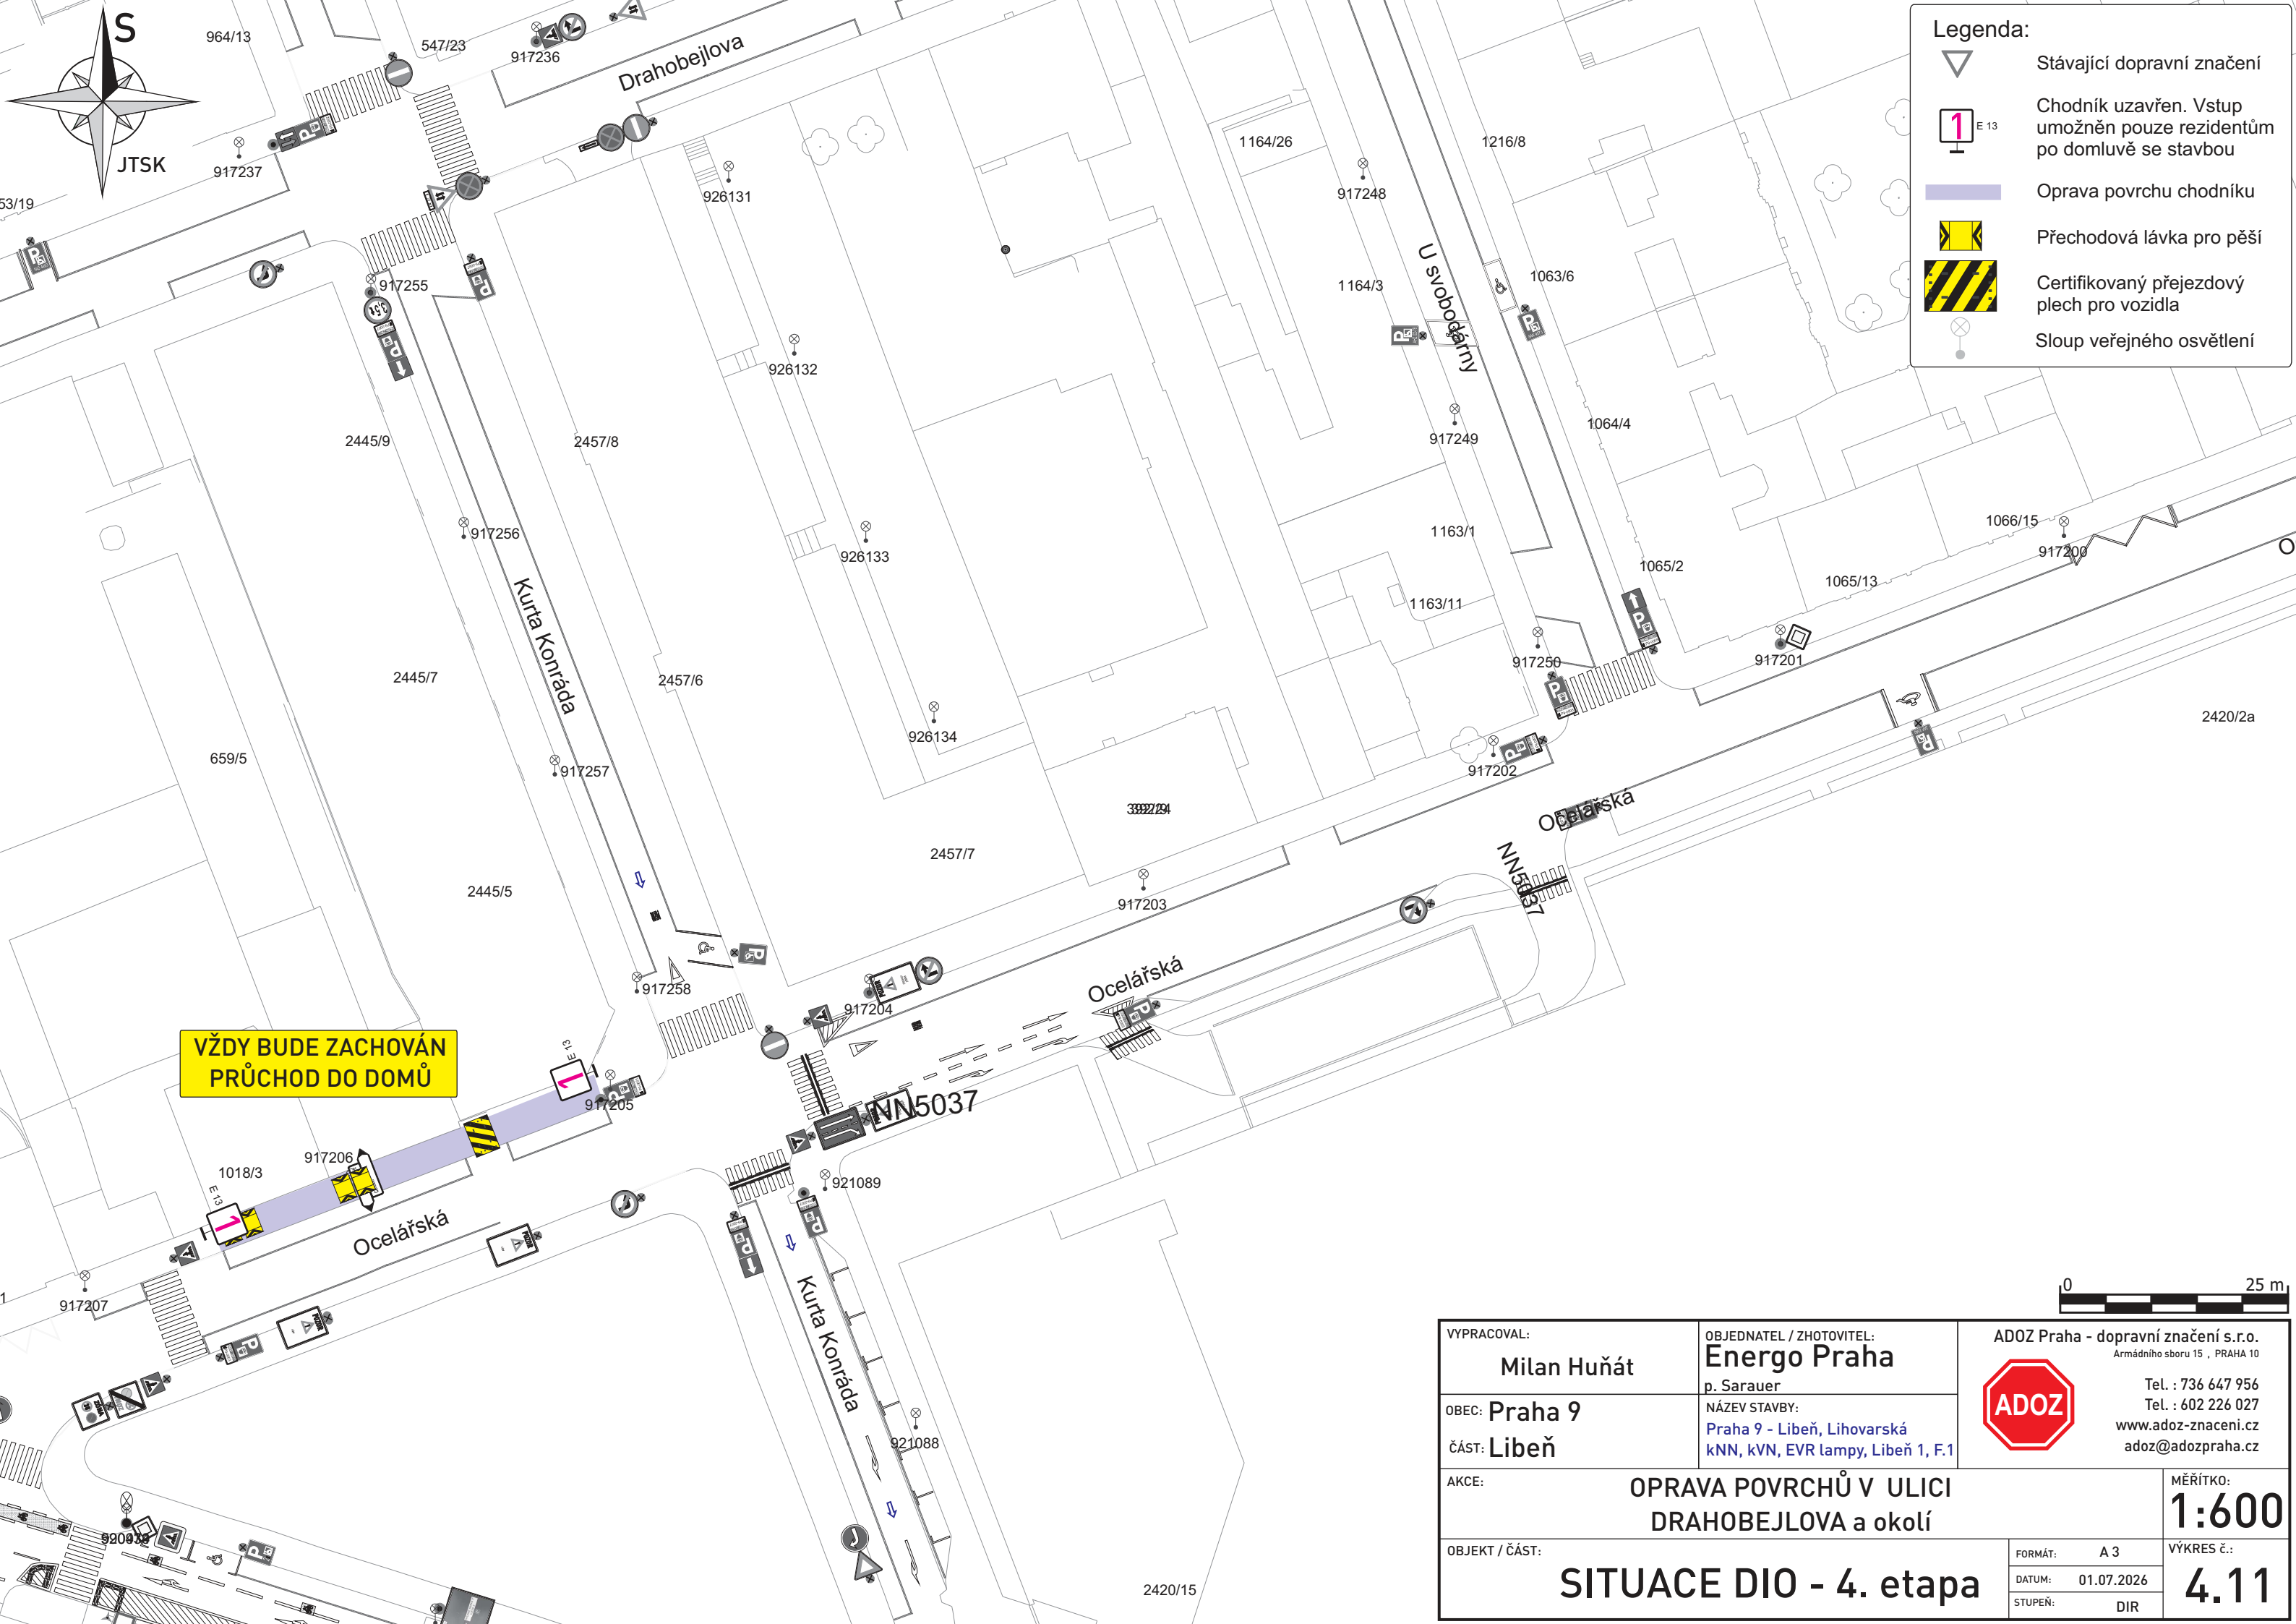


Legenda:

Stávající dopravní značení

Chodník uzavřen. Vstup umožněn pouze rezidentům po domluvě se stavbou

Oprava povrchu chodníku

Přechodová lávka pro pěší

Certifikovaný přejezdový plech pro vozidla

Sloup veřejného osvětlení



VYPRACOVAL: Milan Huňát		OBJEDNATEL / ZHOTOVITEL: Energo Praha p. Sarauer		ADOZ Praha - dopravní značení s.r.o. Armádního sboru 15 , PRAHA 10 Tel. : 736 647 956 Tel. : 602 226 027 www.adoz-znacení.cz adoz@adozpraha.cz		
OBEC: Praha 9 ČÁST: Libeň		NÁZEV STAVBY: Praha 9 - Libeň, Lihovarská kNN, kVN, EVR lampy, Libeň 1, F.1				
AKCE: OPRAVA POVRCHŮ V ULICI DRAHOBEJLOVA a okolí				MĚŘÍTKO: 1:600		
OBJEKT / ČÁST: SITUACE DIO - 4. etapa				FORMÁT: A 3		VÝKRES č.: 4.11
				DATUM: 01.07.2026		
				STUPEŇ: DIR		