



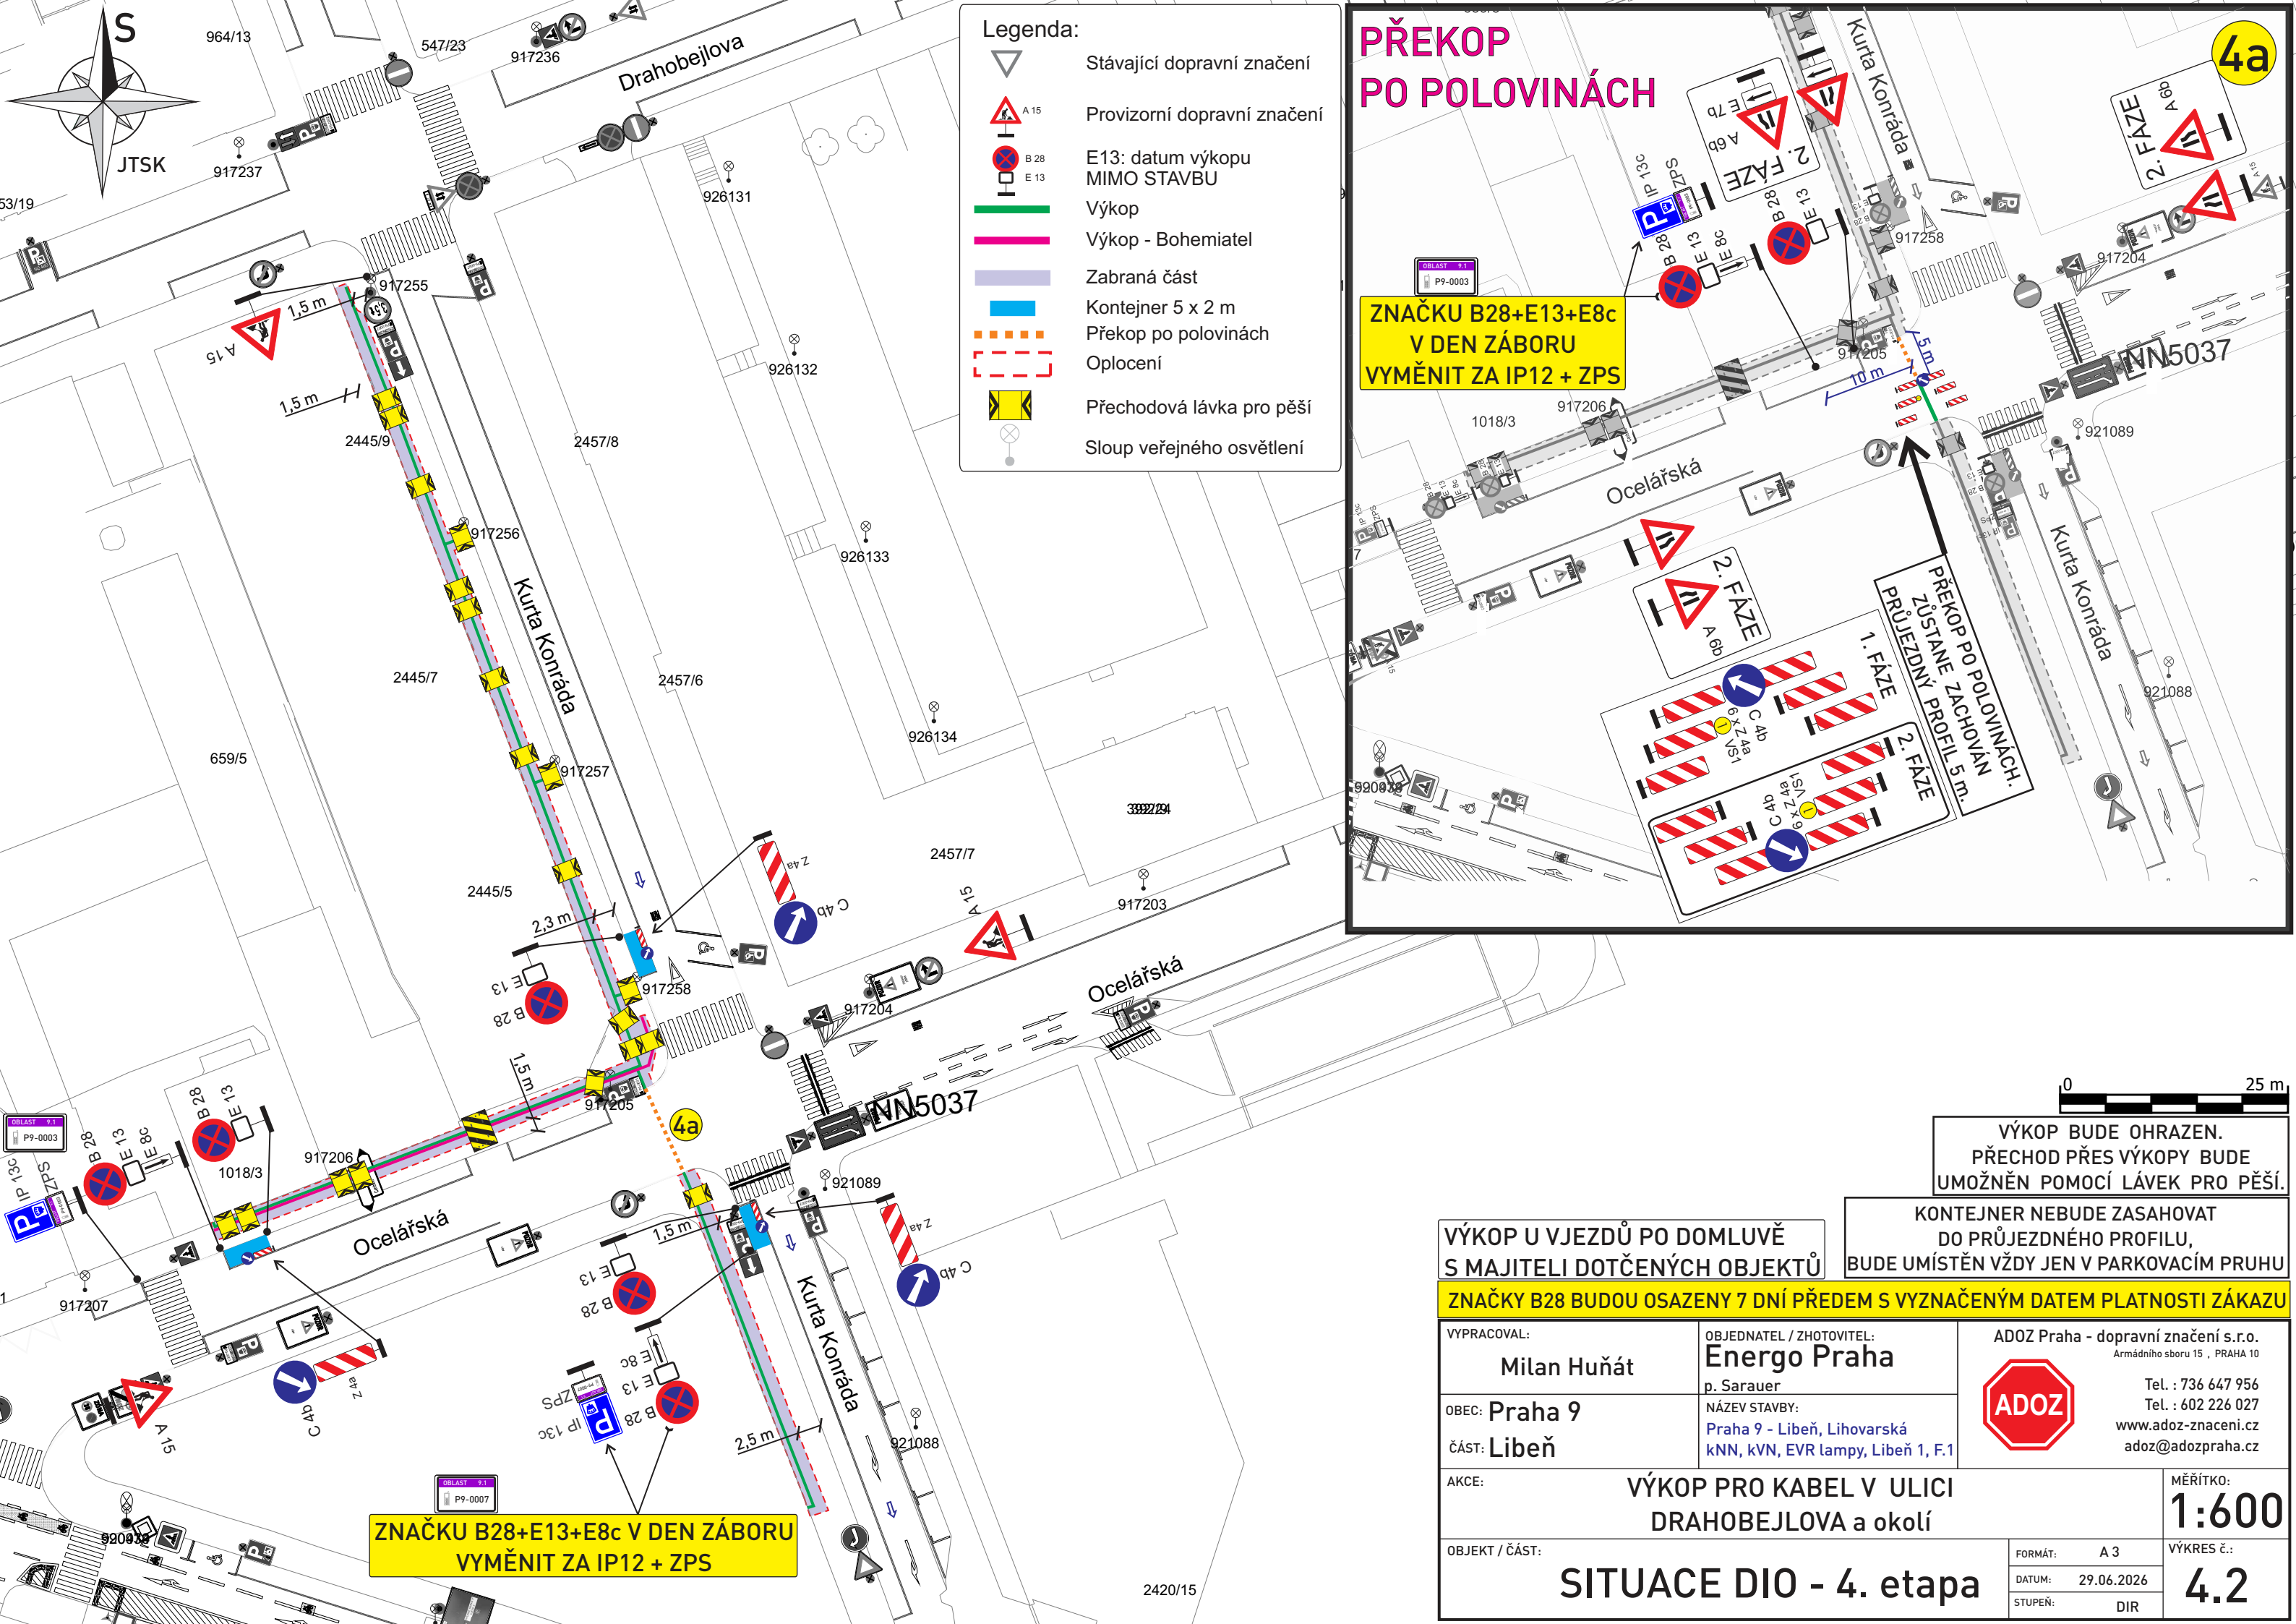

Legenda:

- ▼ Stávající dopravní značení
- ▲ A 15 Provizorní dopravní značení
- ⊗ B 28 E 13 E13: datum výkopu MIMO STAVBU
- Výkop
- Výkop - Bohemiatel
- Zabraná část
- Kontejner 5 x 2 m
- - - Překop po polovinách
- - - Oplocení
- ⚡ Přechodová lávka pro pěší
- ⦿ Sloup veřejného osvětlení

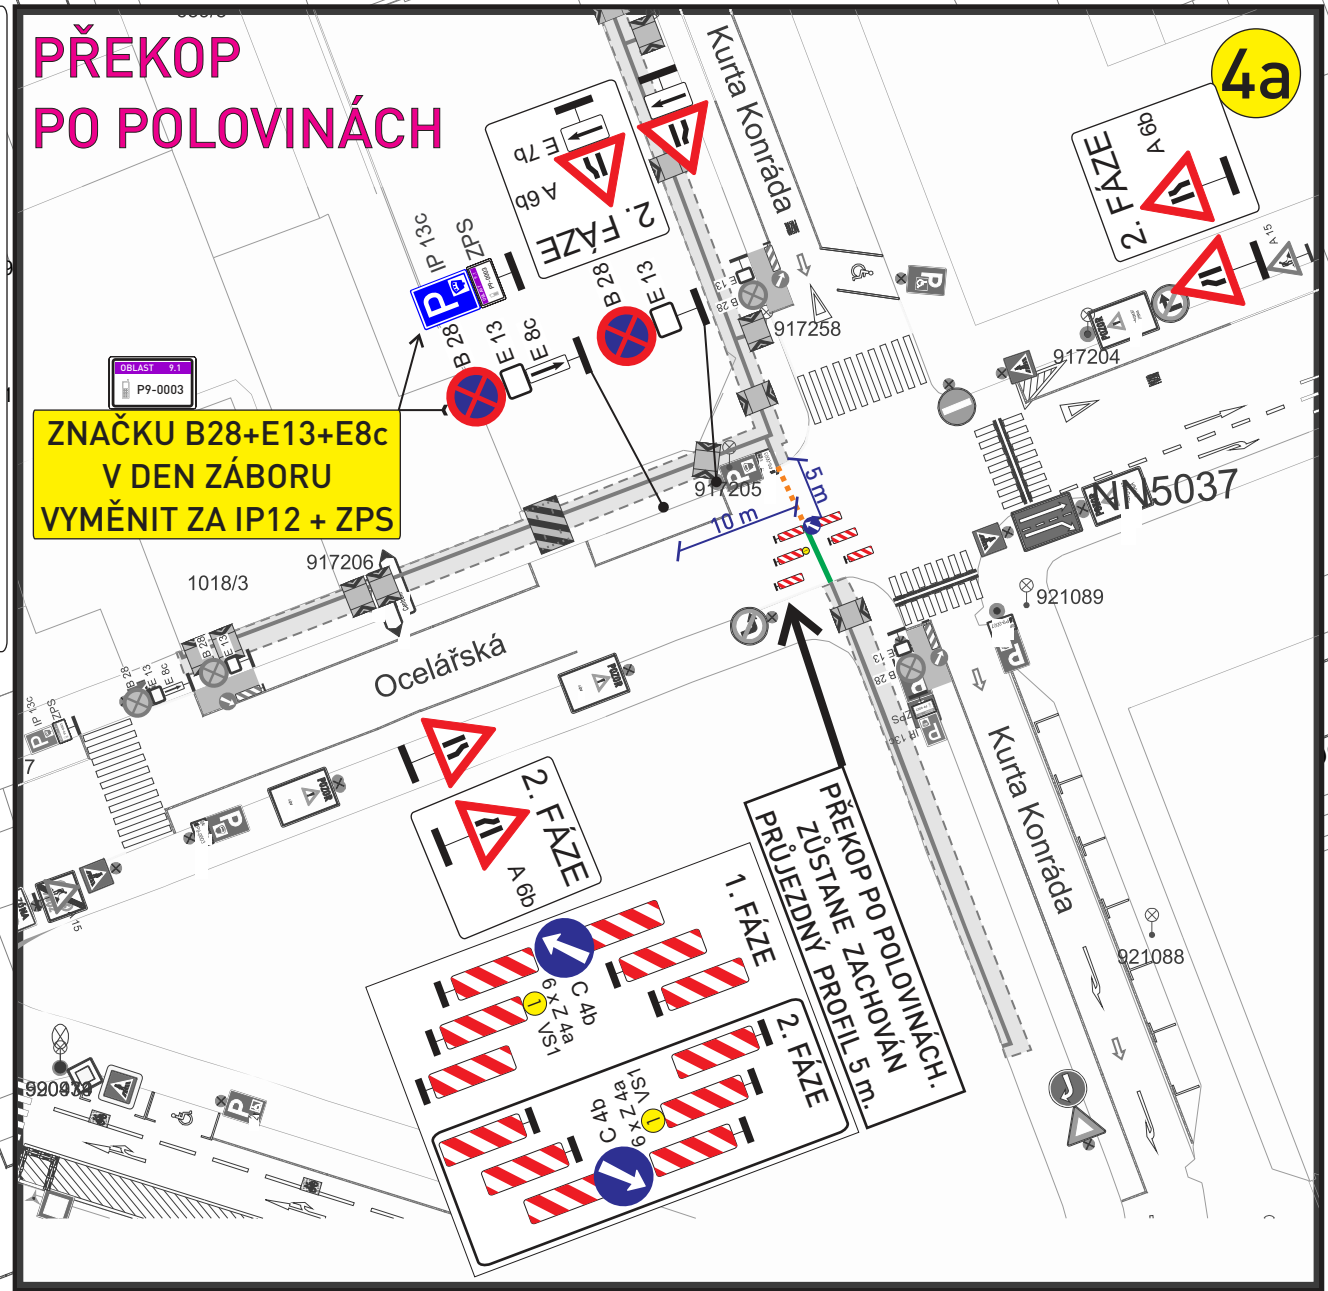

VÝKOP BUDE OHRAZEN.
PŘECHOD PŘES VÝKOPY BUDE
UMOŽNĚN POMOCÍ LÁVEK PRO PĚŠÍ.

KONTEJNER NEBUDE ZASAHOVAT
DO PRŮJEZDNÉHO PROFILU,
BUDE UMÍSTĚN VŽDY JEN V PARKOVACÍM PRUHU

VÝKOP U VJEZDŮ PO DOMLUVĚ
S MAJITELI DOTČENÝCH OBJEKTŮ

ZNAČKY B28 BUDOU OSAZENY 7 DNÍ PŘEDEM S VYZNAČENÝM DATEM PLATNOSTI ZÁKAZU

VYPRACOVAL: Milan Huňát	OBJEDNATEL / ZHOTOVITEL: Energo Praha p. Sarauer	ADOZ Praha - dopravní značení s.r.o. Armádního sboru 15 , PRAHA 10 Tel. : 736 647 956 Tel. : 602 226 027 www.adoz-znacení.cz adoz@adozpraha.cz
OBEC: Praha 9	NÁZEV STAVBY: Praha 9 - Libeň, Lihovarská kNN, kVN, EVR lampy, Libeň 1, F.1	
ČÁST: Libeň	AKCE: VÝKOP PRO KABEL V ULICI DRAHOBEJLOVA a okolí	MĚŘÍTKO: 1:600
OBJEKT / ČÁST: SITUACE DIO - 4. etapa	FORMÁT: A 3 DATUM: 29.06.2026 STUPEŇ: DIR	VÝKRES č.: 4.2

ZNAČKU B28+E13+E8c V DEN ZÁBORU
VYMĚNIT ZA IP12 + ZPS

ZNAČKU B28+E13+E8c
V DEN ZÁBORU
VYMĚNIT ZA IP12 + ZPS