
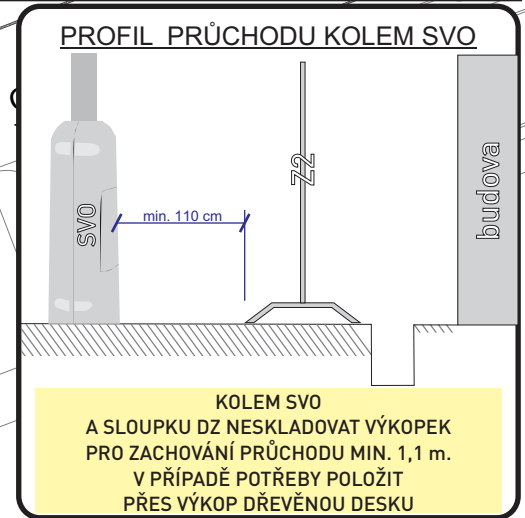
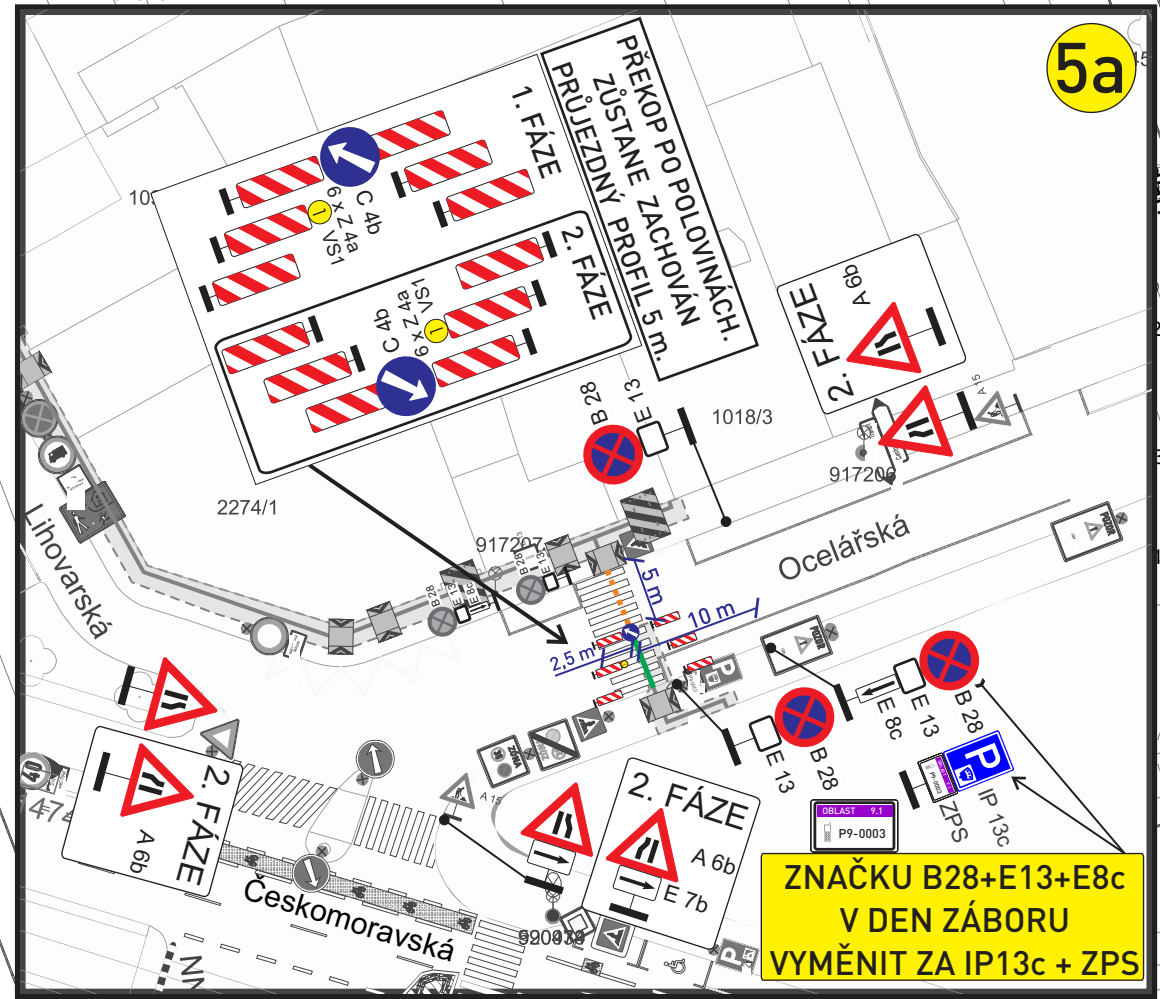


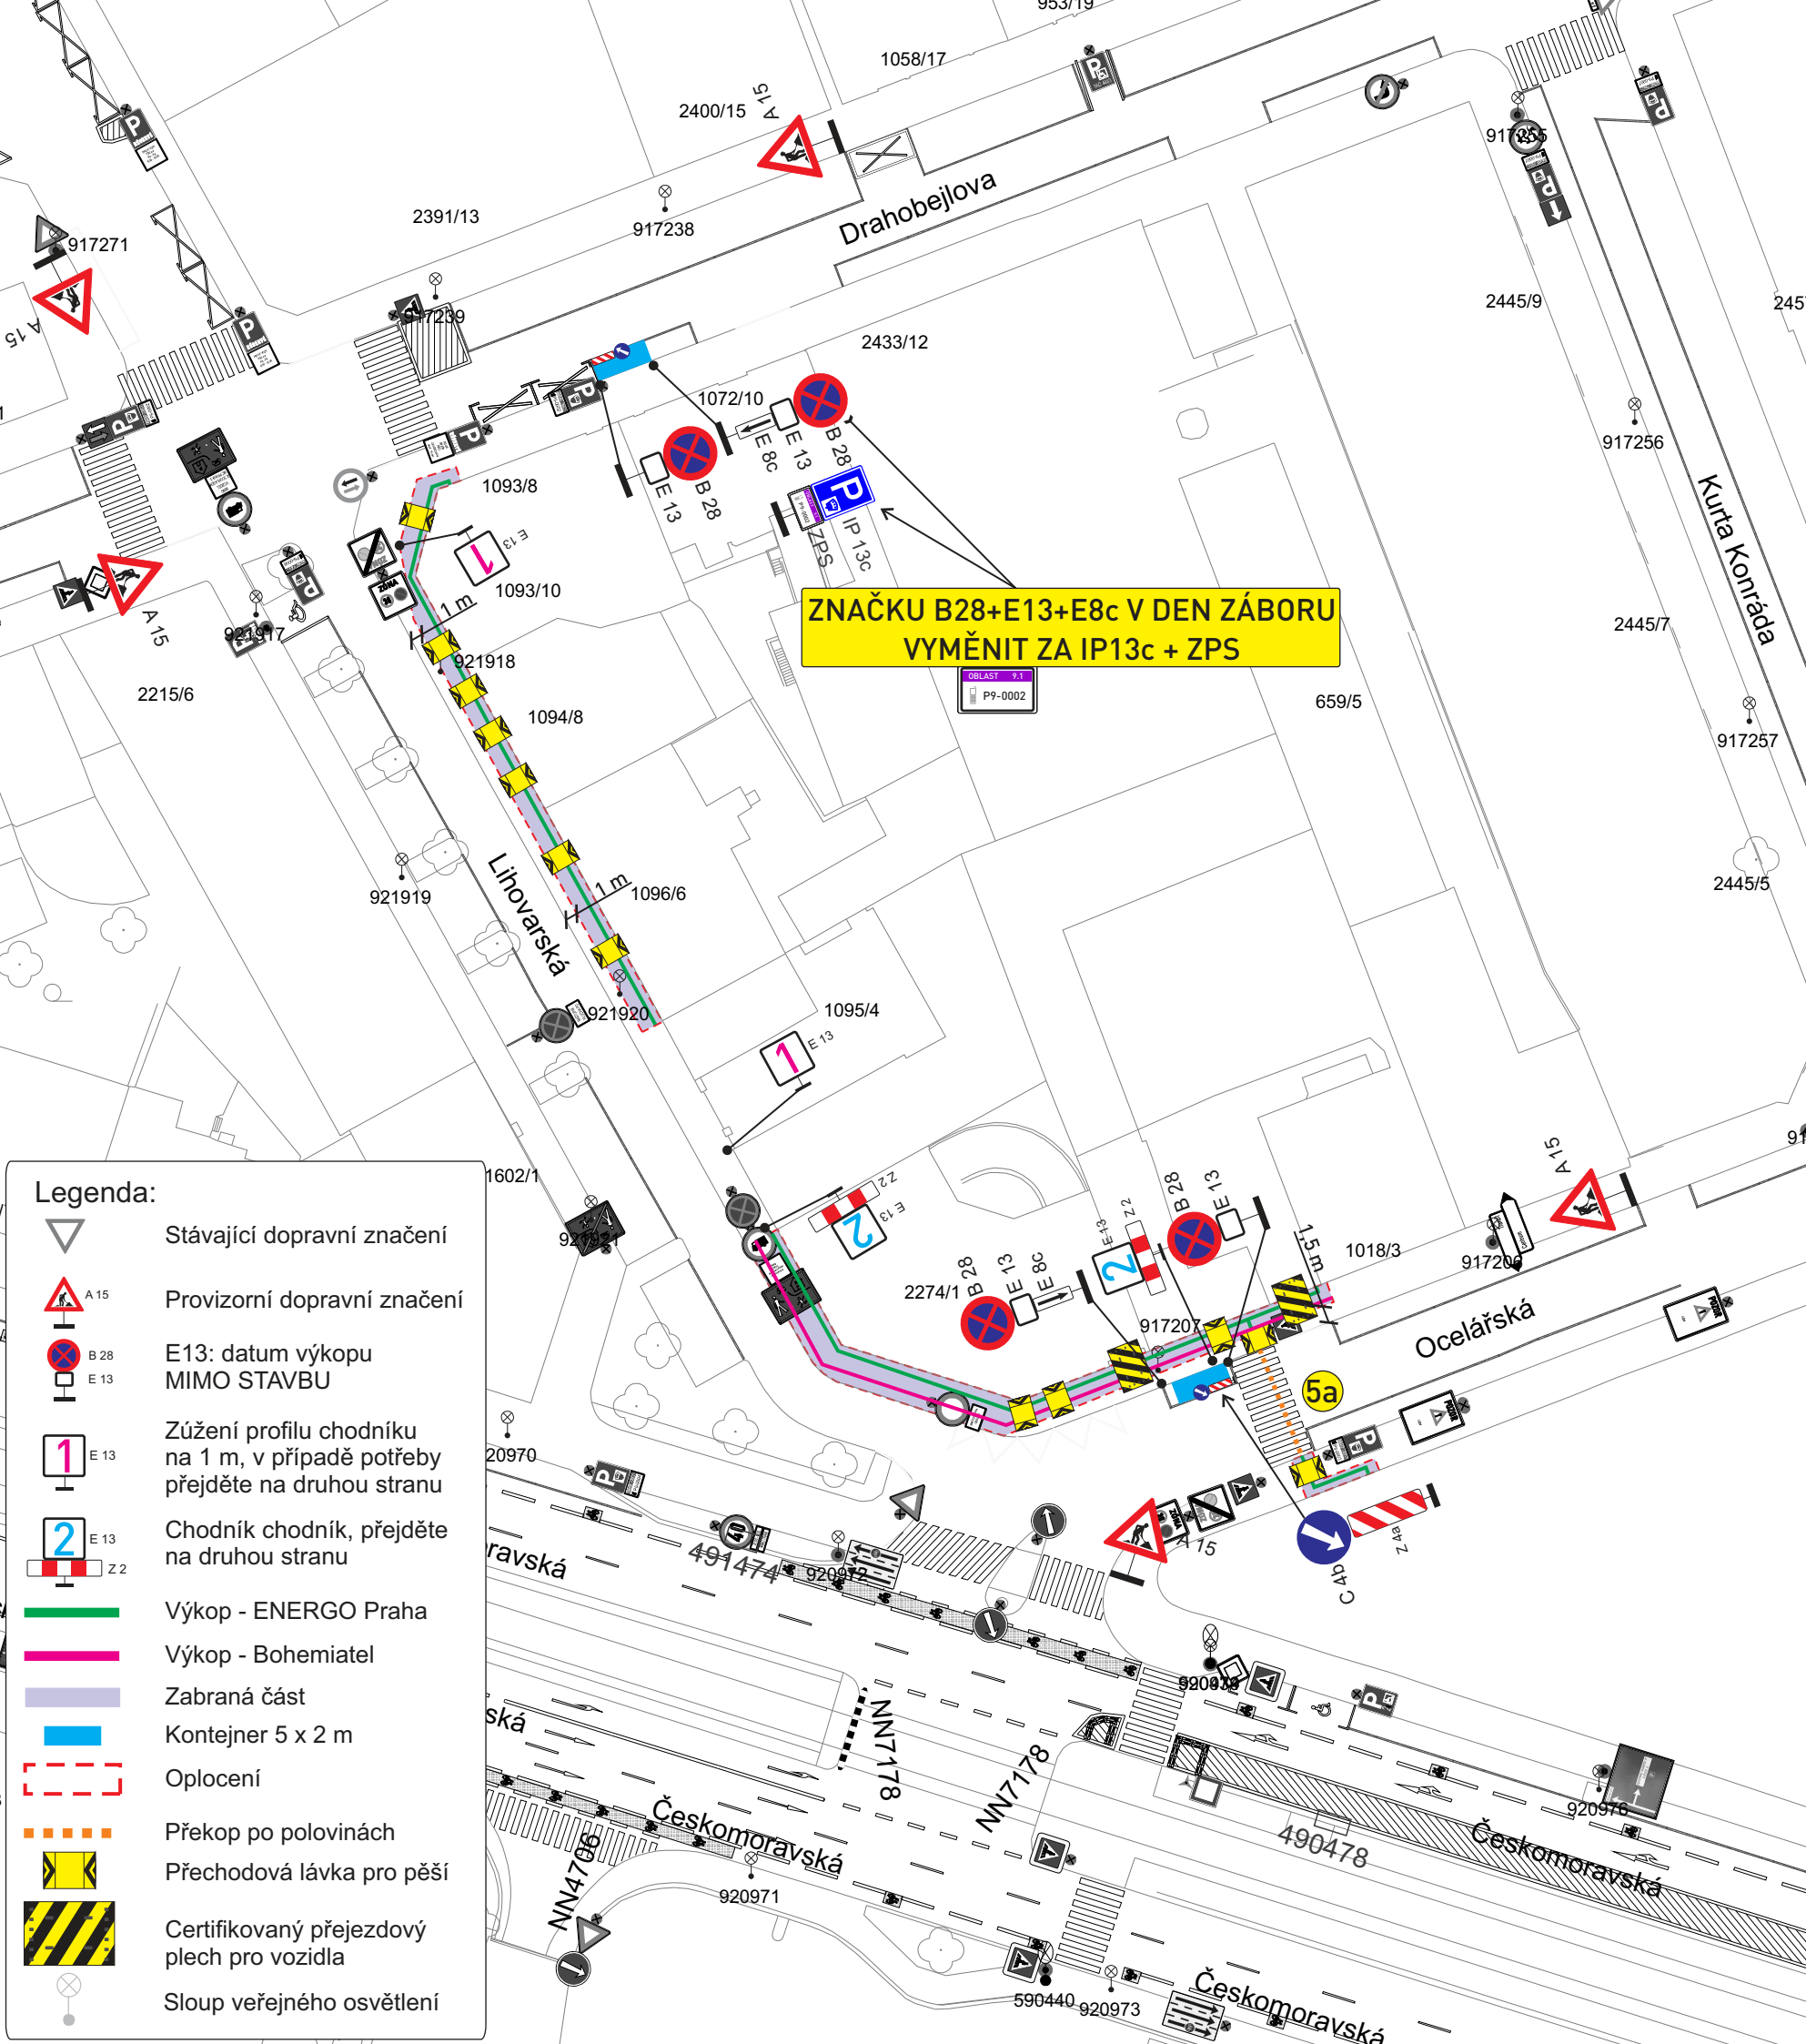

VÝKOP BUDE OHRAZEN.
PŘECHOD PŘES VÝKOPY BUDE
UMOŽNĚN POMOCÍ LÁVEK PRO PĚŠÍ.

KONTEJNER NEBUDE ZASAHOVAT
DO PRŮJEZDNÉHO PROFILU,
BUDE UMÍSTĚN VŽDY JEN V PARKOVACÍM PRUHU

VÝKOP U VJEZDŮ PO DOMLUVĚ
S MAJITELI DOTČENÝCH OBJEKTŮ
ZNAČKY B28 BUDOU OSAZENY 7 DNÍ PŘEDEM S VYZNAČENÝM DATEM PLATNOSTI ZÁKAZU

VYPRACOVAL: Milan Huňát		OBJEDNATEL / ZHOTOVITEL: Energo Praha p. Sarauer		ADOZ Praha - dopravní značení s.r.o. Armádního sboru 15 , PRAHA 10 Tel. : 736 647 956 Tel. : 602 226 027 www.adoz-znacení.cz adoz@adozpraha.cz	
OBEC: Praha 9		NÁZEV STAVBY: Praha 9 - Libeň, Lihovarská kNN, kVN, EVR lampy, Libeň 1, F.1		ADOZ	
ČÁST: Libeň					
AKCE: VÝKOP PRO KABEL V ULICI DRAHOBEJLOVA a okolí				MĚŘÍTKO: 1:600	
OBJEKT / ČÁST: SITUACE DIO - 5. etapa				VÝKRES č.: 5.12	
				FORMÁT: A 3	
				DATUM: 26.06.2026	
				STUPEŇ: DIR	

- Legenda:**
- Stávající dopravní značení
 - Provizorní dopravní značení
 - E13: datum výkopu
MIMO STAVBU
 - Zúžení profilu chodníku
na 1 m, v případě potřeby
přejděte na druhou stranu
 - Chodník chodník, přejděte
na druhou stranu
 - Výkop - ENERGO Praha
 - Výkop - Bohemiatel
 - Zabraná část
 - Kontejner 5 x 2 m
 - Oplocení
 - Překop po polovinách
 - Přechodová lávka pro pěší
 - Certifikovaný přejezdový
plech pro vozidla
 - Sloup veřejného osvětlení