


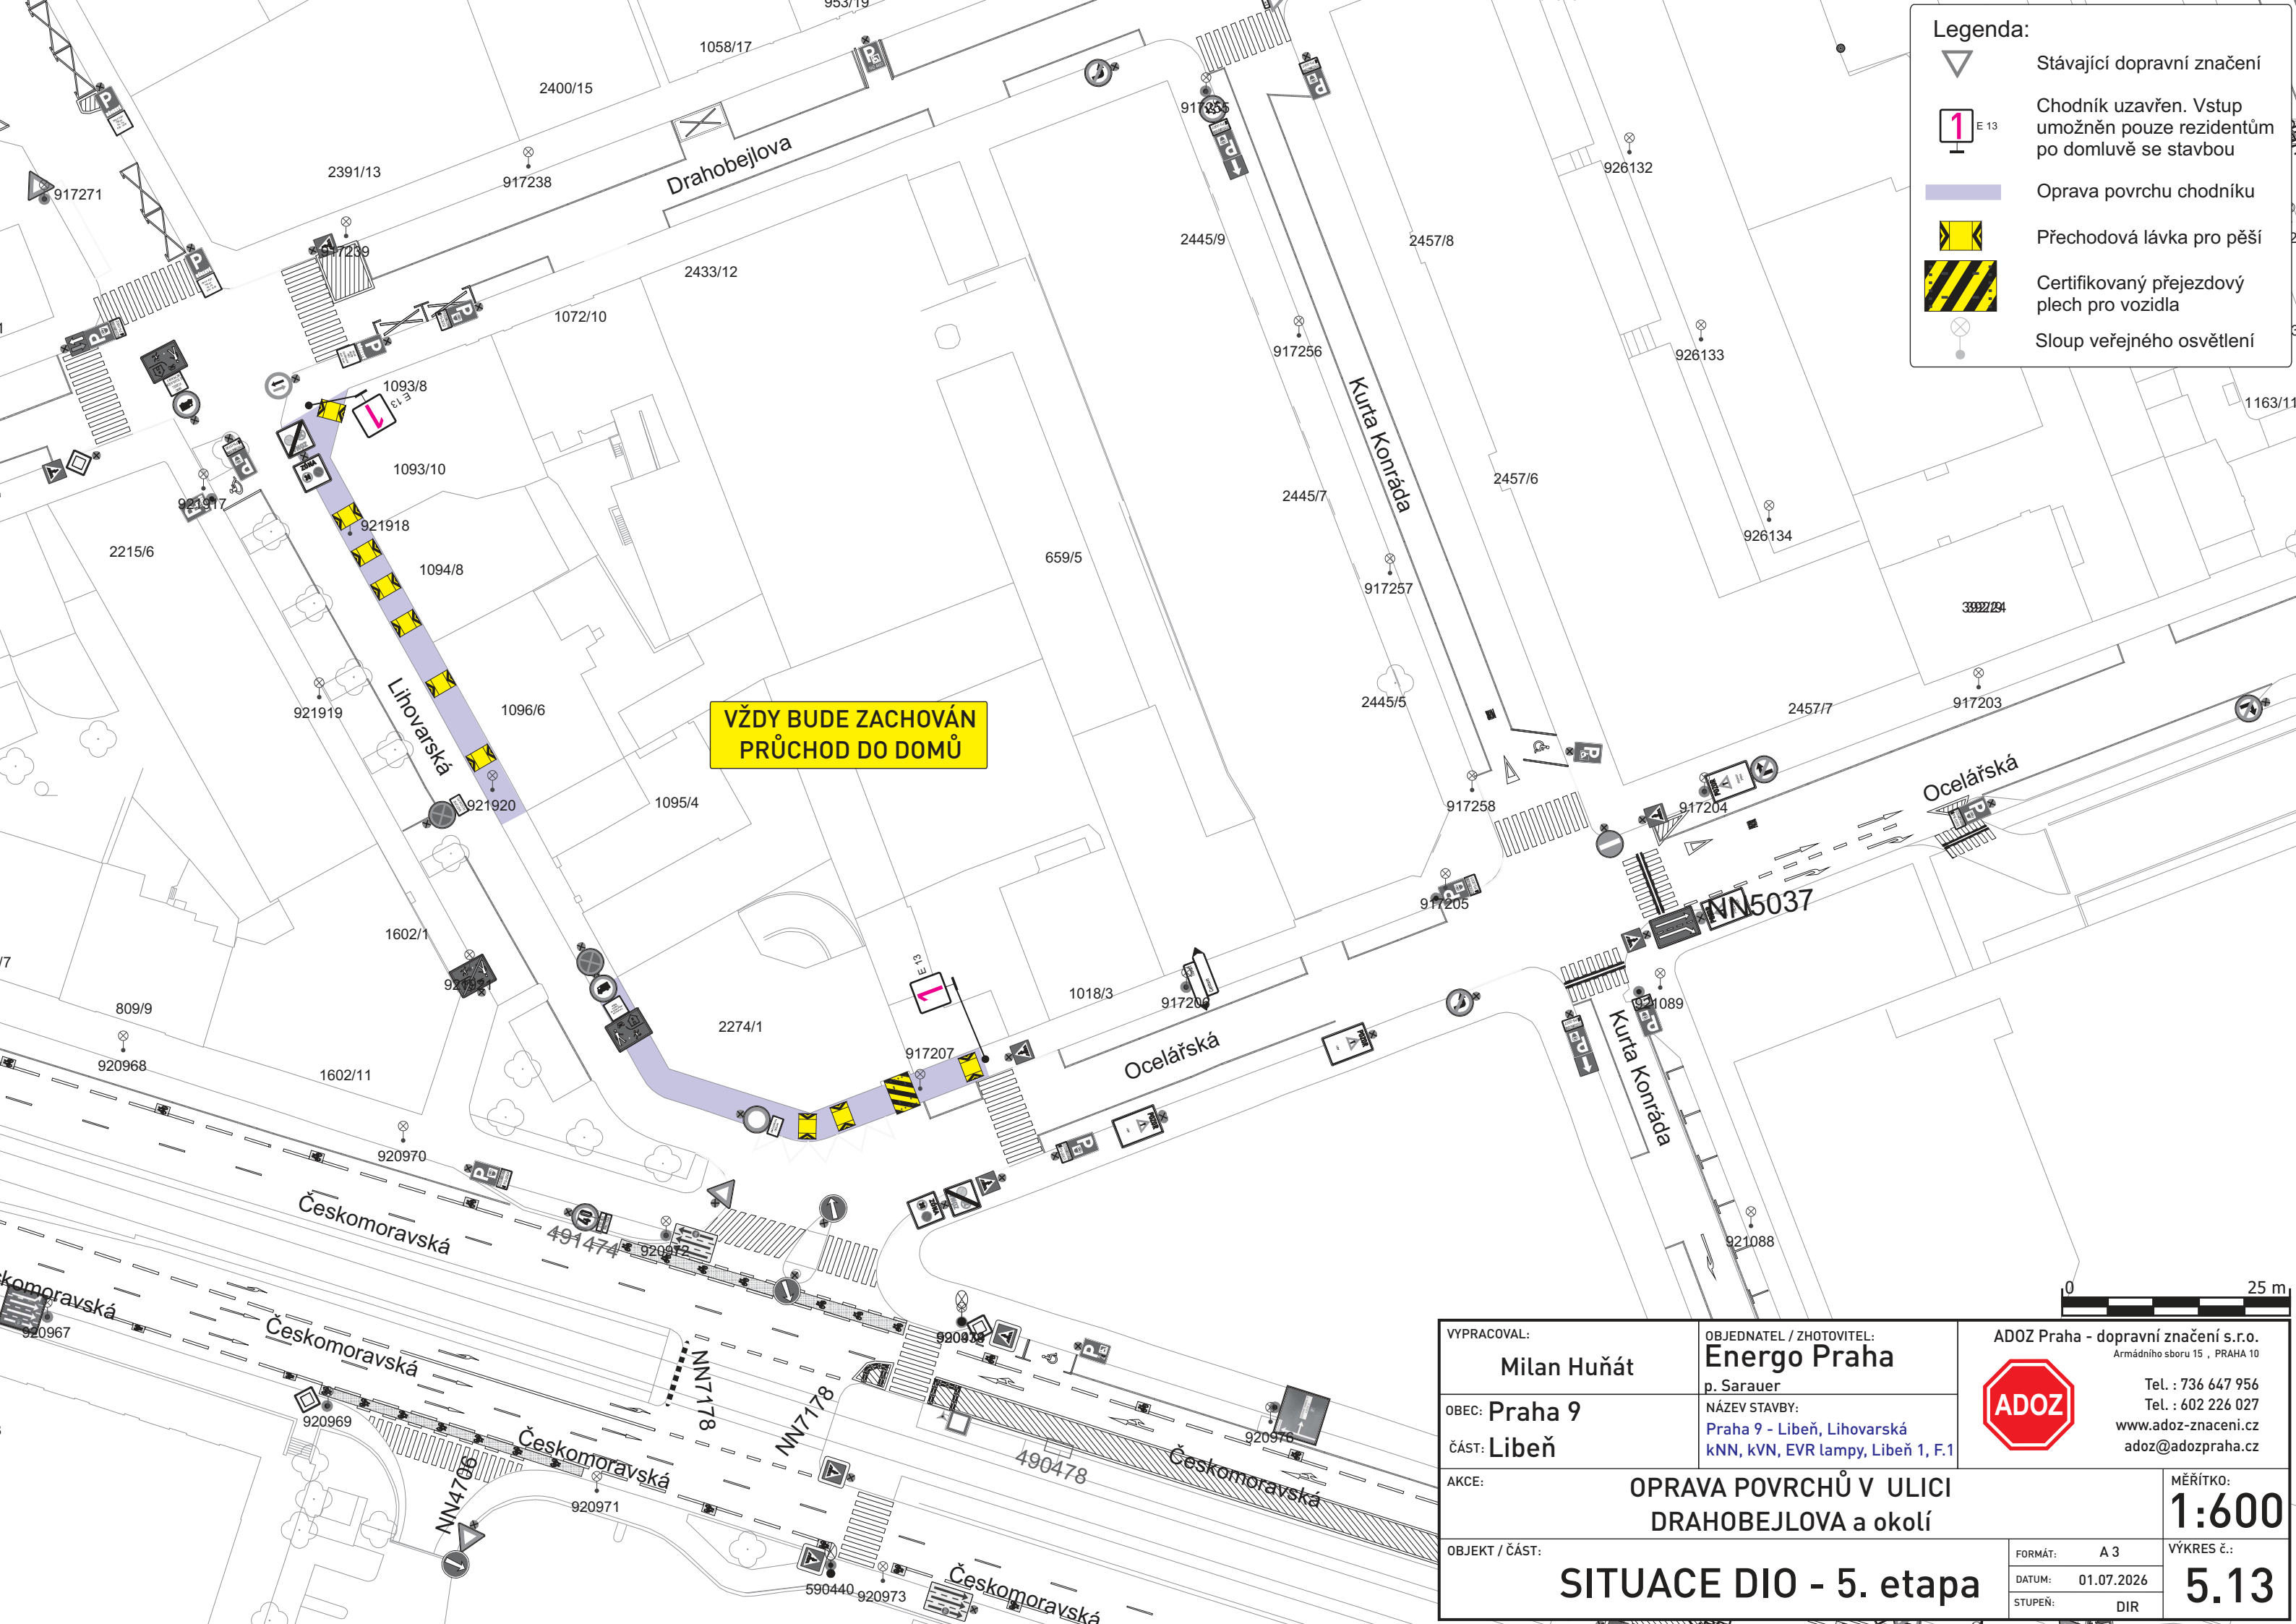

Legenda:

Stávající dopravní značení

Chodník uzavřen. Vstup umožněn pouze rezidentům po domluvě se stavbou

Oprava povrchu chodníku

Přechodová lávka pro pěší

Certifikovaný přejezdový plech pro vozidla

Sloup veřejného osvětlení

VYPRACOVAL: Milan Huňát		OBJEDNATEL / ZHOTOVITEL: Energo Praha p. Sarauer		ADÓZ Praha - dopravní značení s.r.o. Armádního sboru 15 , PRAHA 10	
OBEC: Praha 9		NÁZEV STAVBY: Praha 9 - Libeň, Lihovarská kNN, kVN, EVR lampy, Libeň 1, F.1			
ČÁST: Libeň		www.adoz-znacení.cz adoz@adozpraha.cz			
AKCE:		OPRAVA POVRCHŮ V ULICI DRAHOBEJLOVA a okolí			MĚŘÍTKO: 1:600
OBJEKT / ČÁST:		SITUACE DIO - 5. etapa			VÝKRES č.: 5.13
		FORMÁT: A 3			
		DATUM: 01.07.2026			
		STUPEŇ: DIR			