


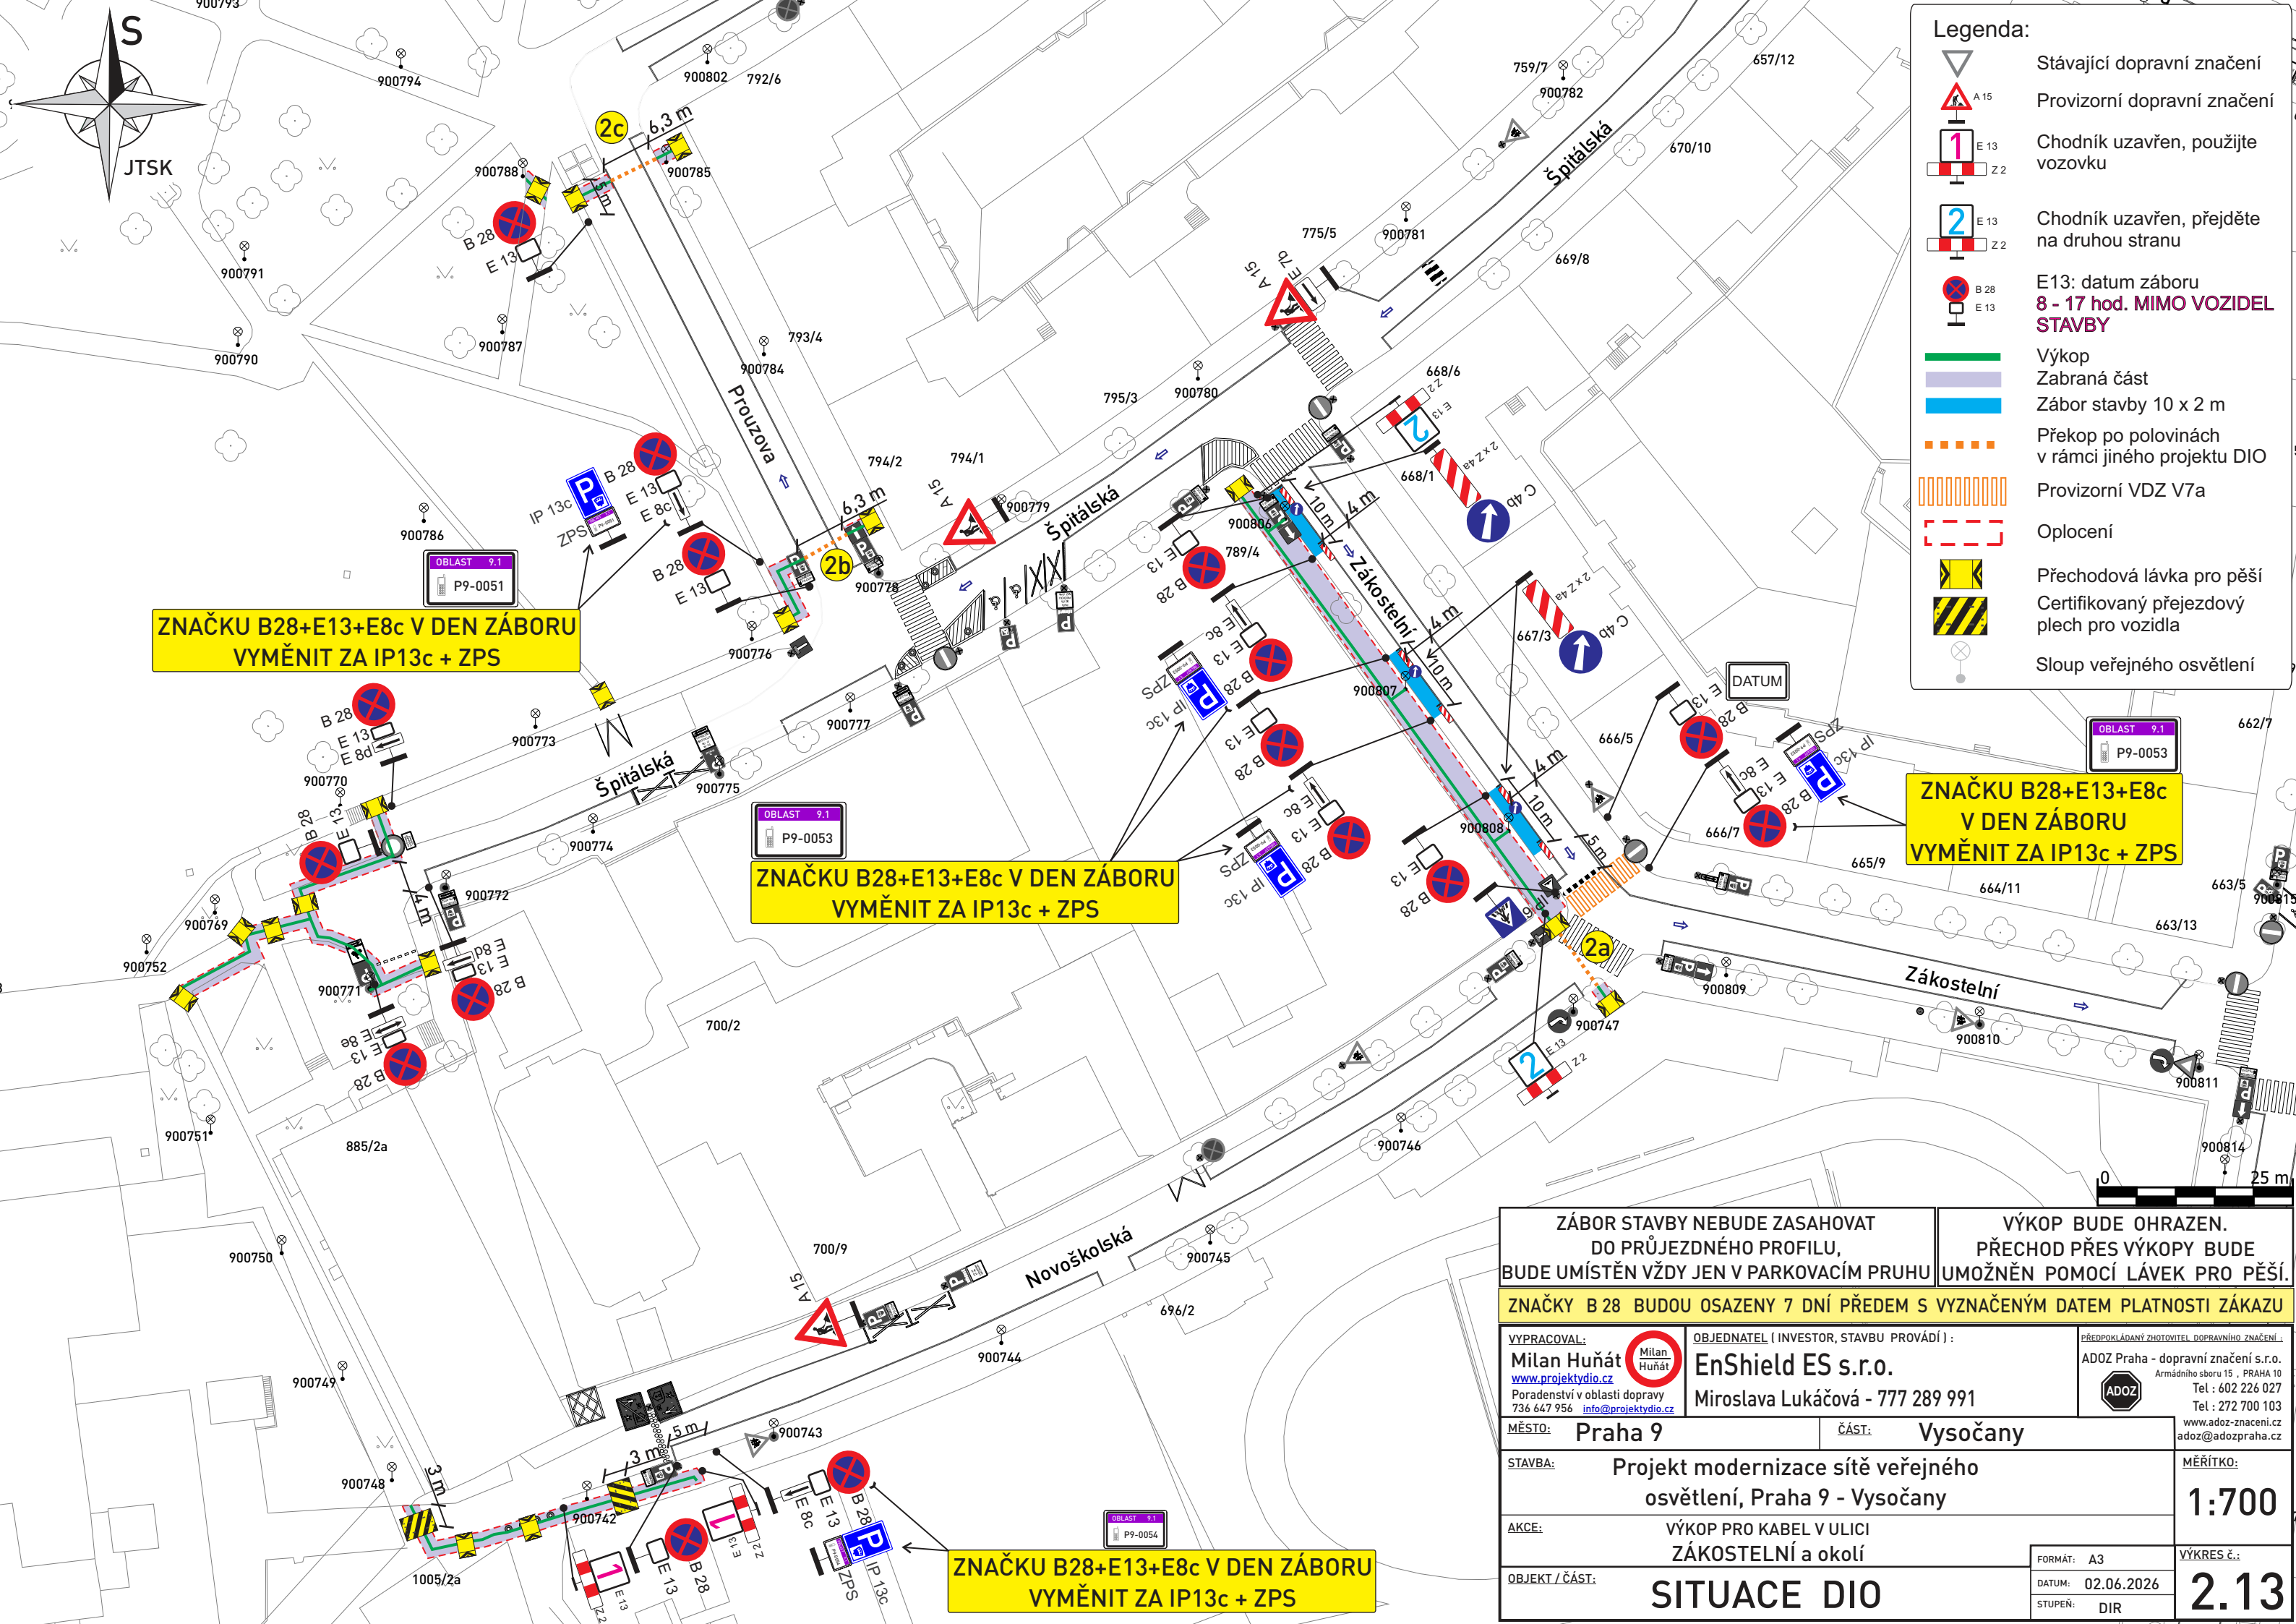

Legenda:

- Stávající dopravní značení
- Provizorní dopravní značení
- Chodník uzavřen, použijte vozovku
- Chodník uzavřen, přejděte na druhou stranu
- E13: datum záboru
8 - 17 hod. MIMO VOZIDEL STAVBY
- Výkop
- Zabraná část
- Zábor stavby 10 x 2 m
- Překop po polovinách v rámci jiného projektu DIO
- Provizorní VDZ V7a
- Oplocení
- Přechodová lávka pro pěší
- Certifikovaný přejezdový plech pro vozidla
- Sloup veřejného osvětlení

ZNAČKU B28+E13+E8c V DEN ZÁBORU
VYMĚNIT ZA IP13c + ZPS

ZNAČKU B28+E13+E8c V DEN ZÁBORU
VYMĚNIT ZA IP13c + ZPS

ZNAČKU B28+E13+E8c
V DEN ZÁBORU
VYMĚNIT ZA IP13c + ZPS

ZNAČKU B28+E13+E8c V DEN ZÁBORU
VYMĚNIT ZA IP13c + ZPS

ZÁBOR STAVBY NEBUDE ZASAHOVAT DO PRŮJEZDNÉHO PROFILU, BUDE UMÍSTĚN VŽDY JEN V PARKOVACÍM PRUHU		VÝKOP BUDE OHRAZEN. PŘECHOD PŘES VÝKOPY BUDE UMOŽNĚN POMOCÍ LÁVEK PRO PĚŠÍ.	
ZNAČKY B 28 BUDOU OSAZENY 7 DNÍ PŘEDEM S VYZNAČENÝM DATEM PLATNOSTI ZÁKAZU			
VYPRACOVAL: Milan Huňát www.projektydio.cz Poradenství v oblasti dopravy 736 647 956 info@projektydio.cz		OBJEDNATEL (INVESTOR, STAVBU PROVÁDÍ): EnShield ES s.r.o. Miroslava Lukáčová - 777 289 991	
MĚSTO: Praha 9		ČÁST: Vysočany	
STAVBA: Projekt modernizace sítě veřejného osvětlení, Praha 9 - Vysočany		MĚŘÍTKO: 1:700	
AKCE: VÝKOP PRO KABEL V ULICI ZÁKOSTELNÍ a okolí		VÝKRES č.: 2.13	
OBJEKT / ČÁST: SITUACE DIO		FORMÁT: A3 DATUM: 02.06.2026 STUPEŇ: DIR	