


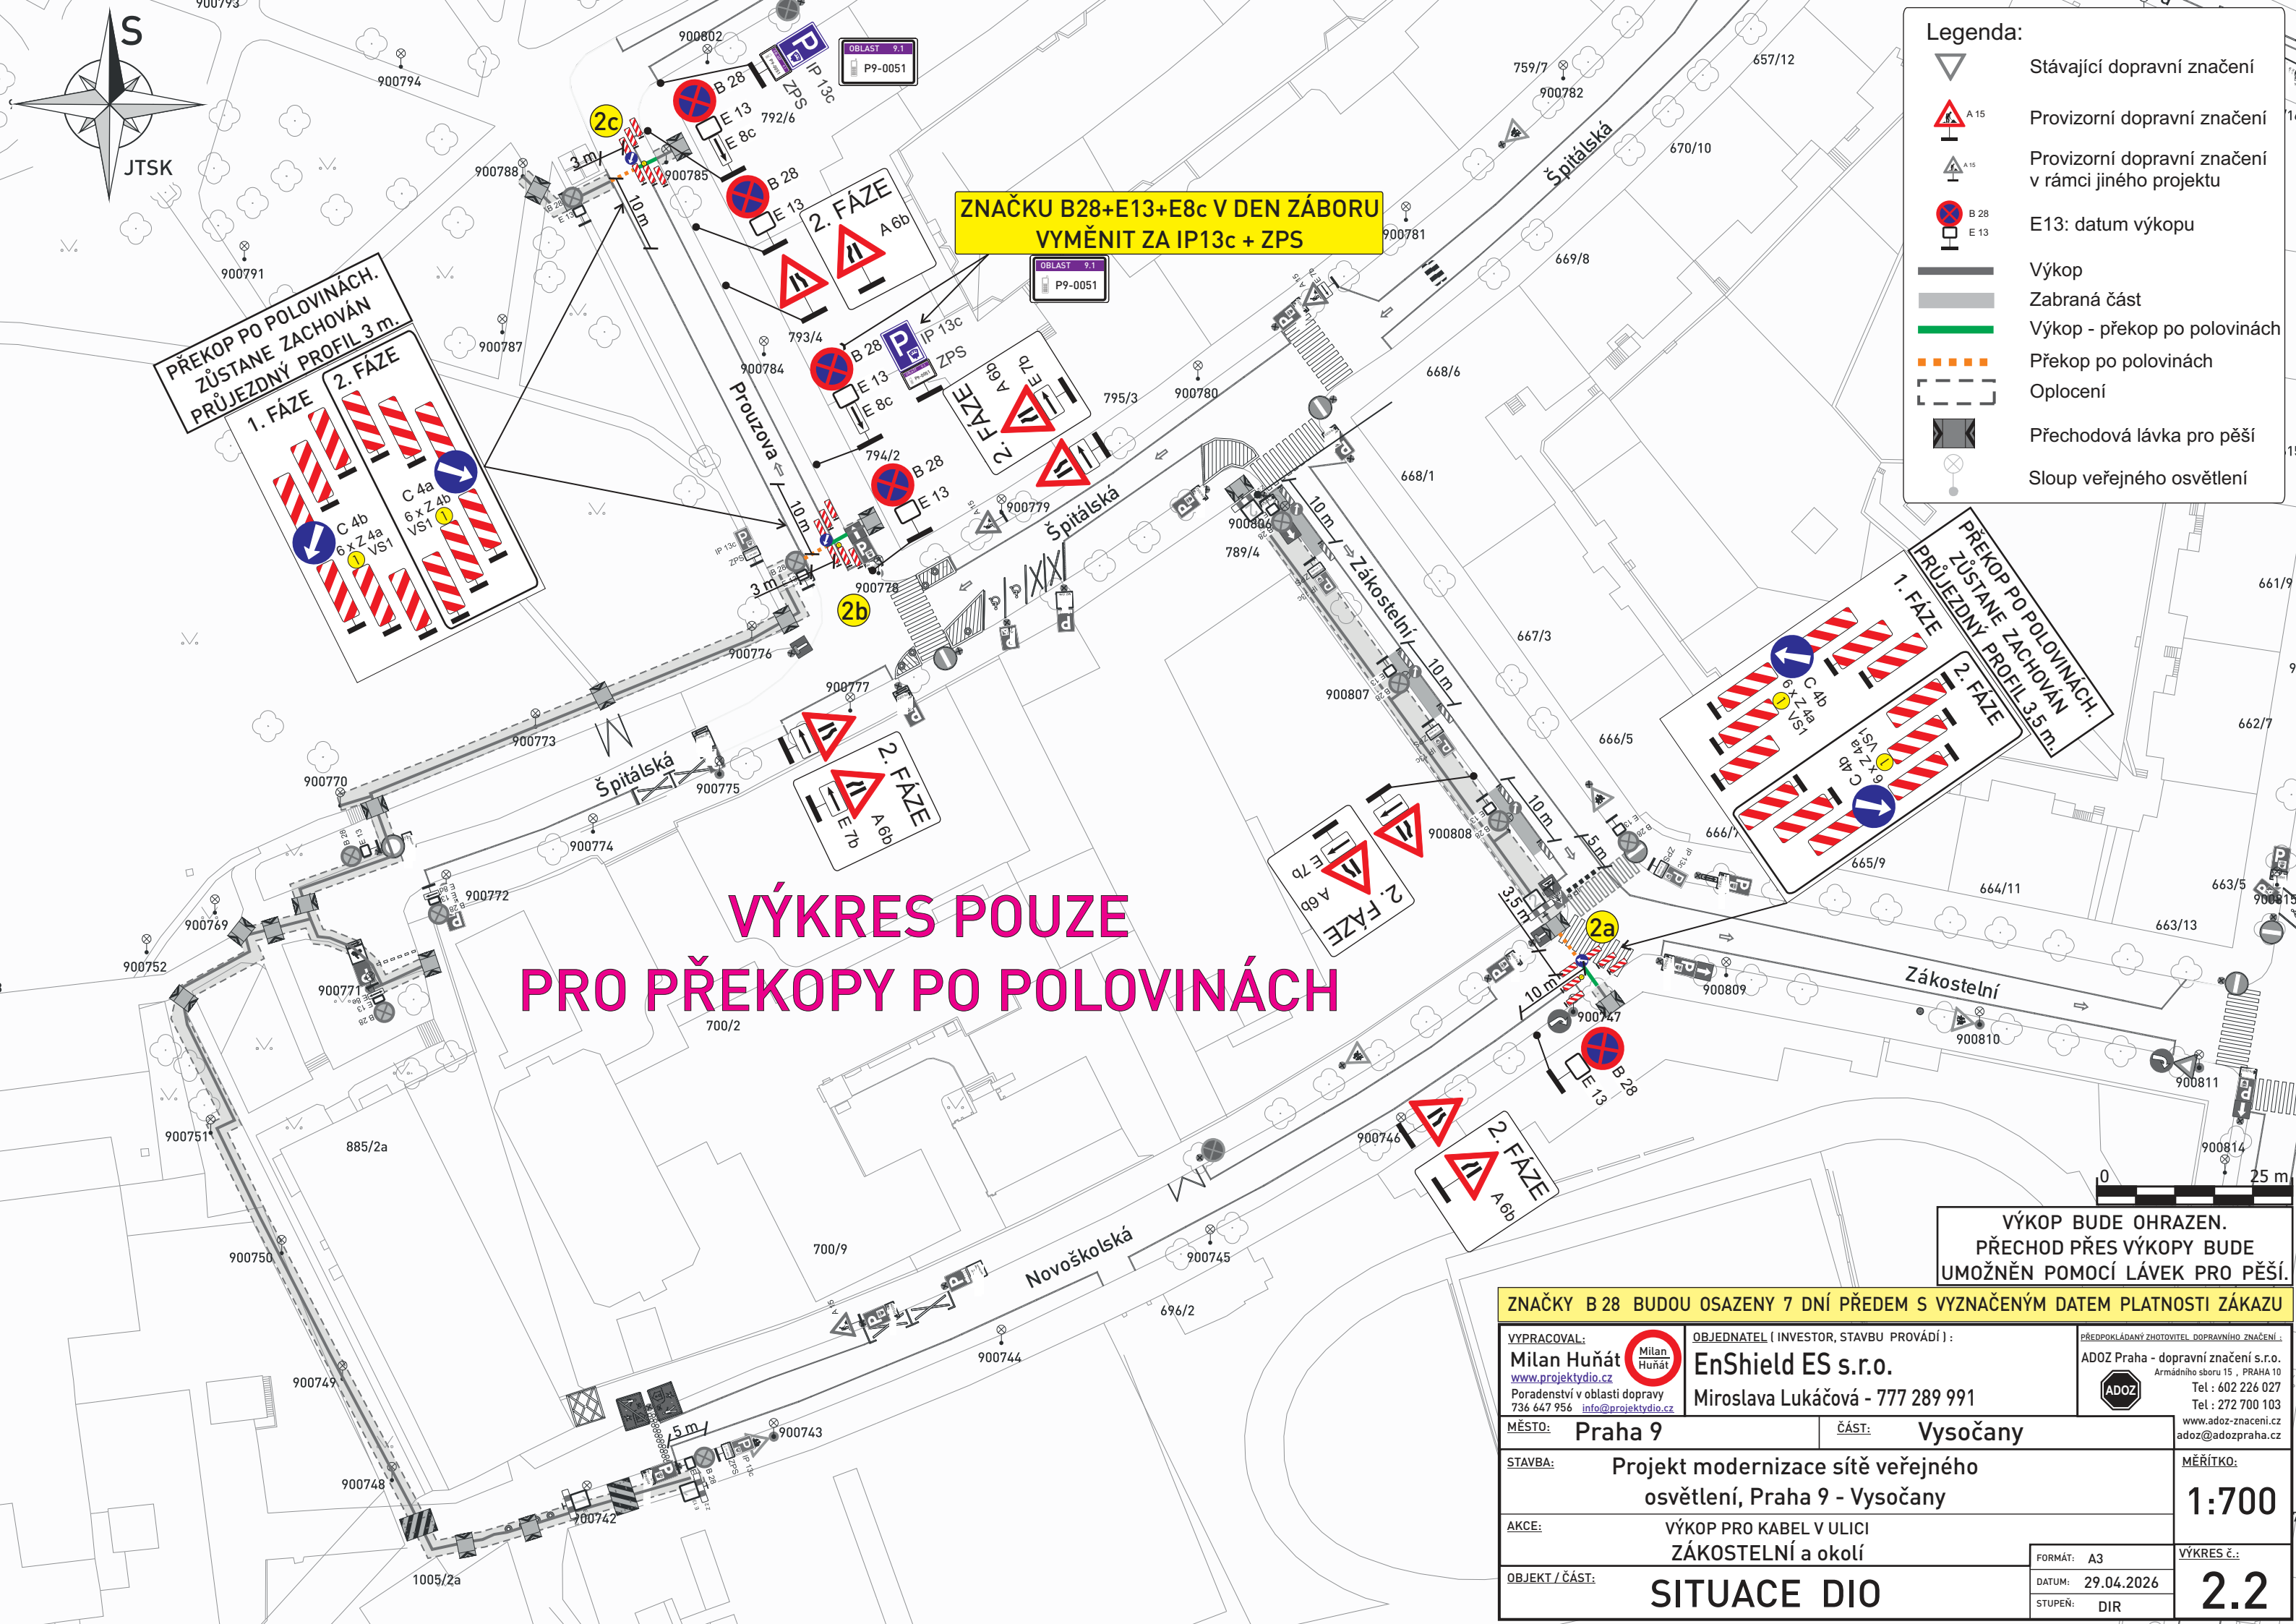

- Legenda:**
- Stávající dopravní značení
 - Provizorní dopravní značení
 - Provizorní dopravní značení v rámci jiného projektu
 - E13: datum výkopu
 - Výkop
 - Zabraná část
 - Výkop - překop po polovinách
 - Překop po polovinách
 - Oplocení
 - Přechodová lávka pro pěší
 - Sloup veřejného osvětlení

**VÝKRES POUZE
PRO PŘEKOPY PO POLOVINÁCH**

**ZNAČKU B28+E13+E8c V DEN ZÁBORU
VYMĚNIT ZA IP13c + ZPS**

**VÝKOP BUDE OHRAZEN.
PŘECHOD PŘES VÝKOPY BUDE
UMOŽNĚN POMOCÍ LÁVEK PRO PĚŠÍ.**

ZNAČKY B 28 BUDOU OSAZENY 7 DNÍ PŘEDEM S VYZNAČENÝM DATUM PLATNOSTI ZÁKAZU

VYPRACOVAL: Milan Huňát www.projektydio.cz Poradenství v oblasti dopravy 736 647 956 info@projektydio.cz		OBJEDNATEL (INVESTOR, STAVBU PROVÁDÍ): EnShield ES s.r.o. Miroslava Lukáčová - 777 289 991		PŘEDPOKLÁDANÝ ZHOTOVITEL DOPRAVNÍHO ZNAČENÍ: ADOZ Praha - dopravní značení s.r.o. Armádního sboru 15, PRAHA 10 Tel: 602 226 027 Tel: 272 700 103 www.adoz-znacení.cz adoz@adozpraha.cz
MÍSTO: Praha 9		ČÁST: Vysočany		MĚŘÍTKO: 1:700
STAVBA: Projekt modernizace sítě veřejného osvětlení, Praha 9 - Vysočany		AKCE: VÝKOP PRO KABEL V ULICI ZÁKOSTELNÍ a okolí		VÝKRES Č.: 2.2
OBJEKT / ČÁST: SITUACE DIO		FORMÁT: A3		DATUM: 29.04.2026
				STUPĚŇ: DIR