
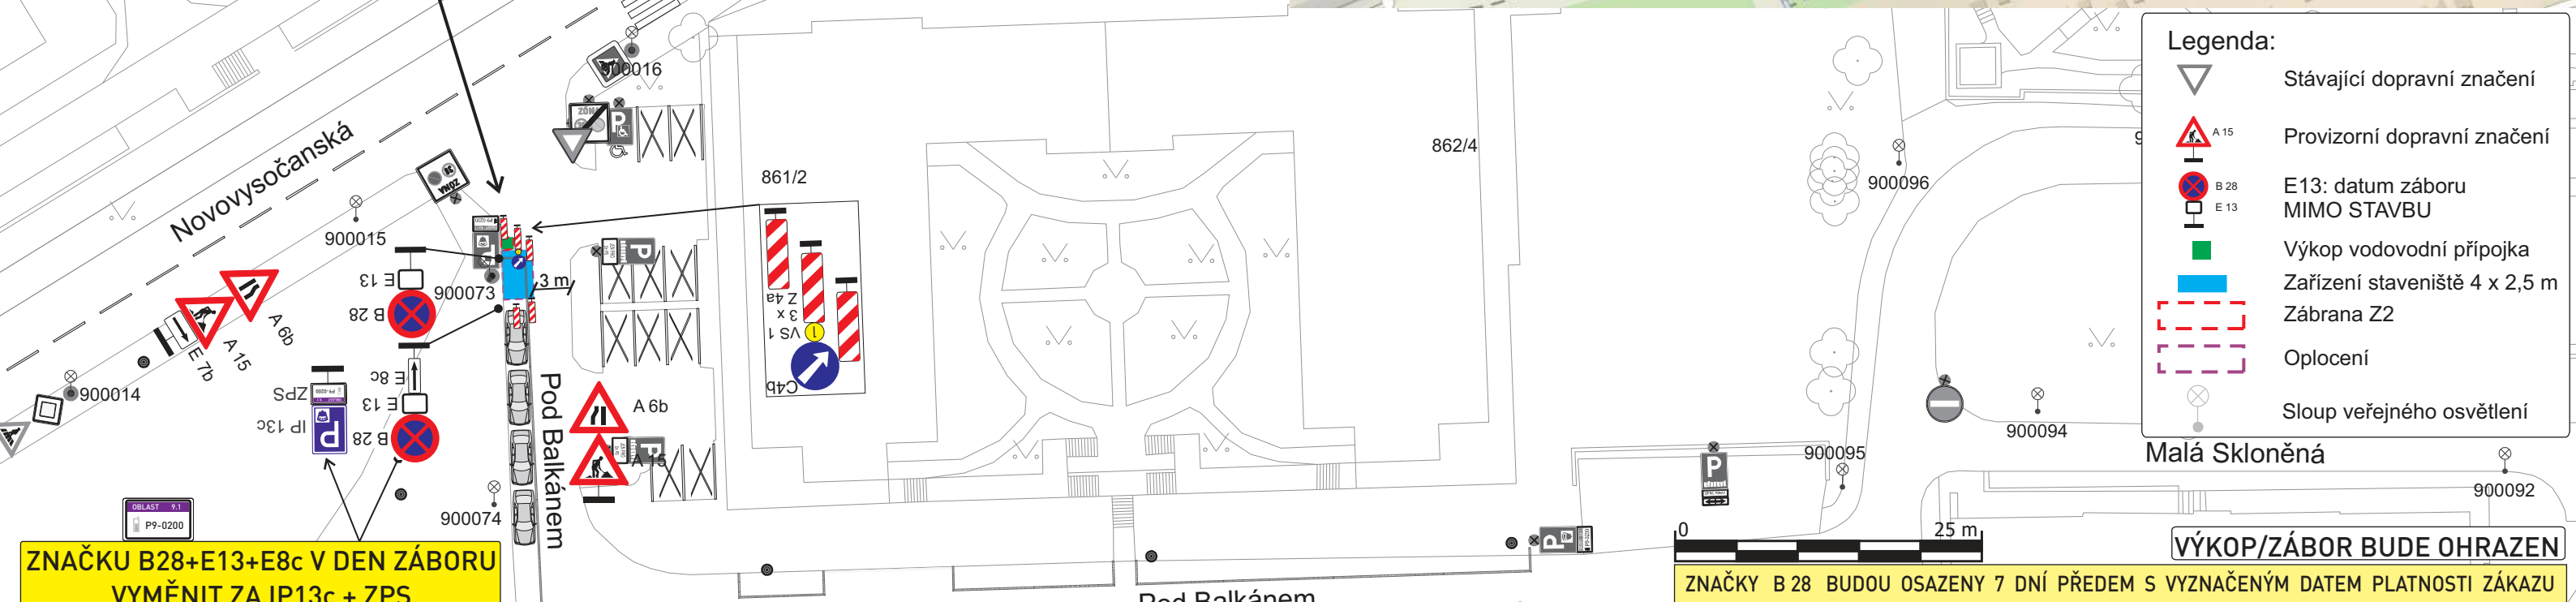
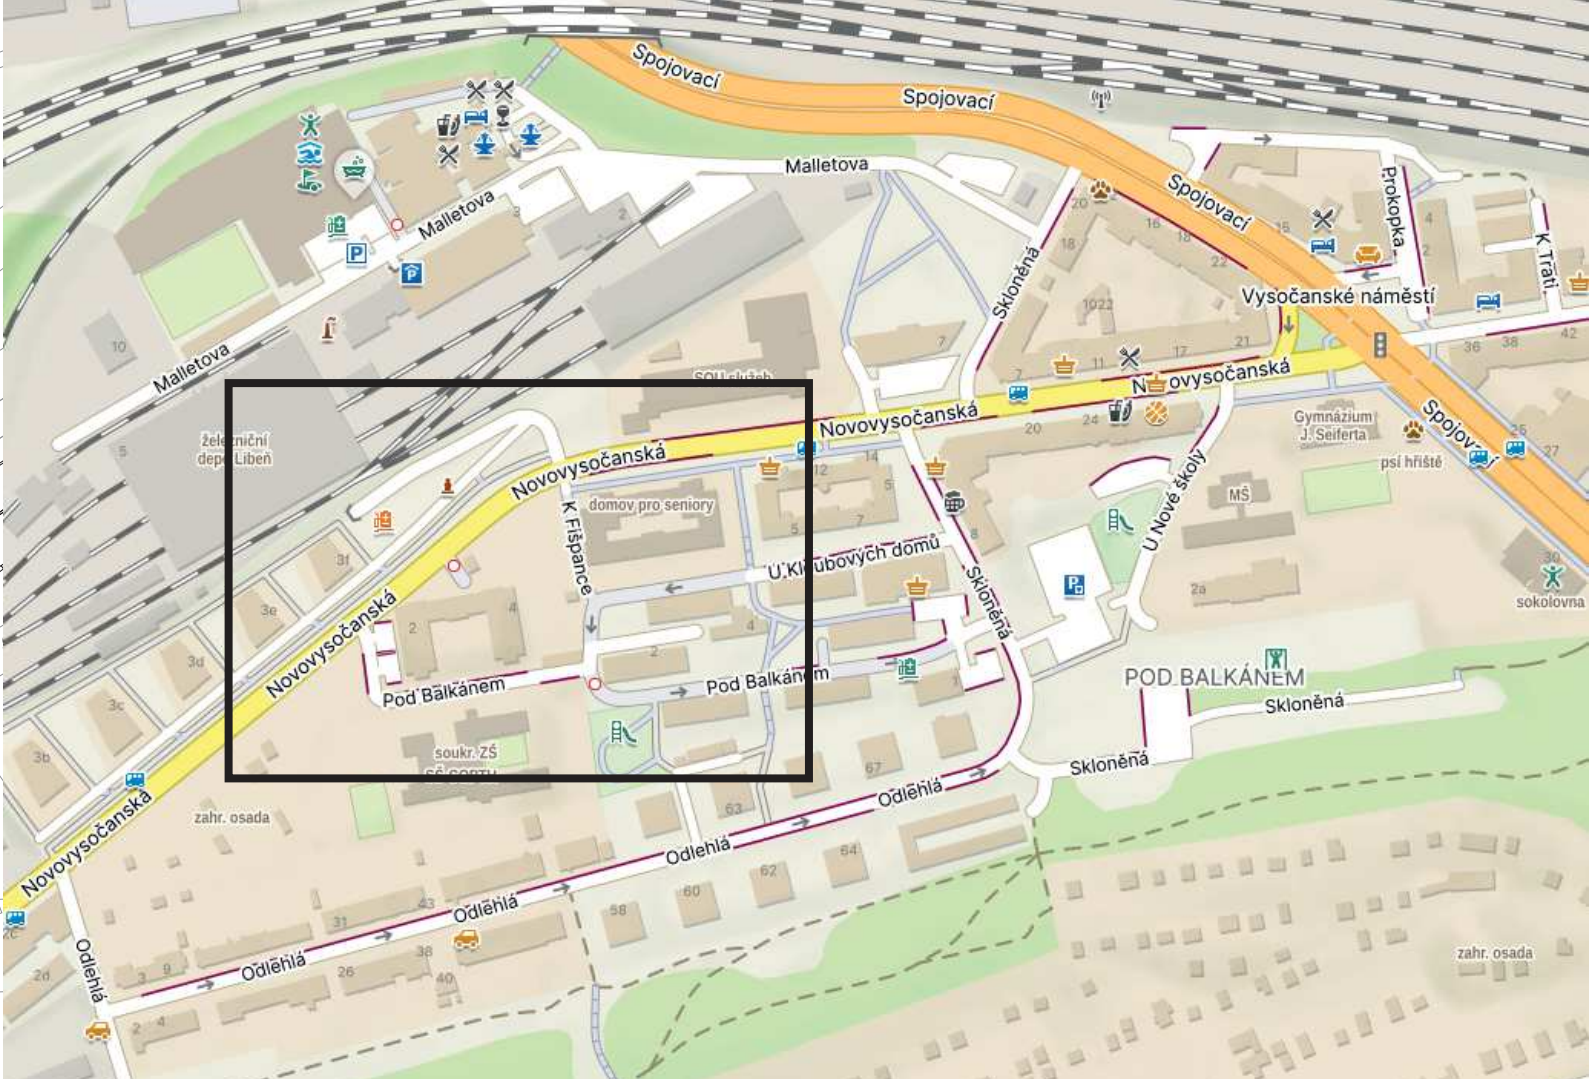


detail

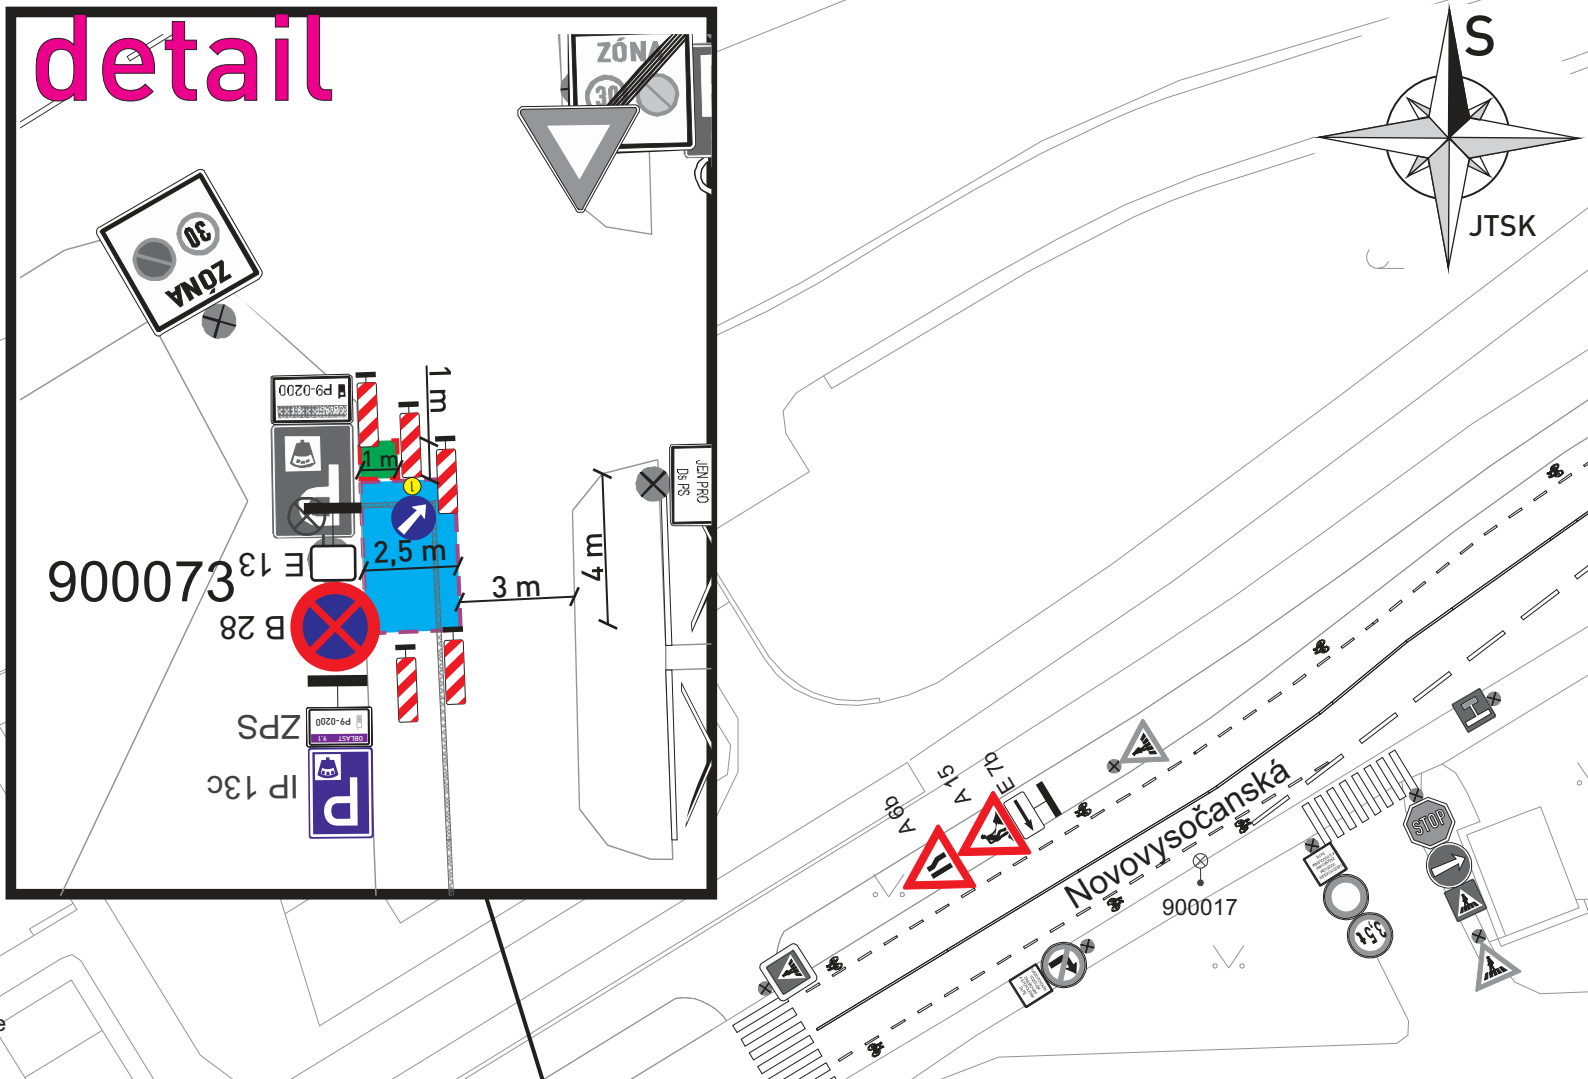

- Legenda:**
- Stávající dopravní značení
 - Provizorní dopravní značení
 - E13: datum záboru MIMO STAVBU
 - Výkop vodovodní přípojka
 - Zařízení staveniště 4 x 2,5 m
 - Zábrana Z2
 - Oplocení
 - Sloup veřejného osvětlení

ZNAČKU B28+E13+E8c V DEN ZÁBORU VYMĚNIT ZA IP13c + ZPS

VÝKOP/ZÁBOR BUDE OHRAZEN
ZNAČKY B 28 BUDOU OSAZENY 7 DNÍ PŘEDEM S VYZNAČENÝM DATUM PLATNOSTI ZÁKAZU

VYPRACOVAL: Milan Huňát www.projektydio.cz Poradenství v oblasti dopravy 736 647 956 info@projektydio.cz		OBJEDNATEL (INVESTOR, STAVBU PROVÁDÍ): Jitka Krouzová tel. : 773 021 246		PŘEDPOKLÁDANÝ ZHOTOVITEL DOPRAVNÍHO ZNAČENÍ: ADOZ Praha - dopravní značení s.r.o. Armádního sboru 15, PRAHA 10 Tel : 602 226 027 Tel : 272 700 103 www.adoz-znaceni.cz adoz@adozpraha.cz	
MĚSTO: Praha 9		ČÁST: Vysočany			
STAVBA: POD BALKÁNEM					MĚŘÍTKO: 1:500
AKCE: VÝKOP PRO PŘÍPOJKU A ZÁBOR STAVBY V ULICI POD BALKÁNEM					VÝKRES č.: 1.1
OBJEKT / ČÁST: SITUACE DIO			FORMÁT: A3	DATUM: 09.06.2026	STUPEŇ: DIR