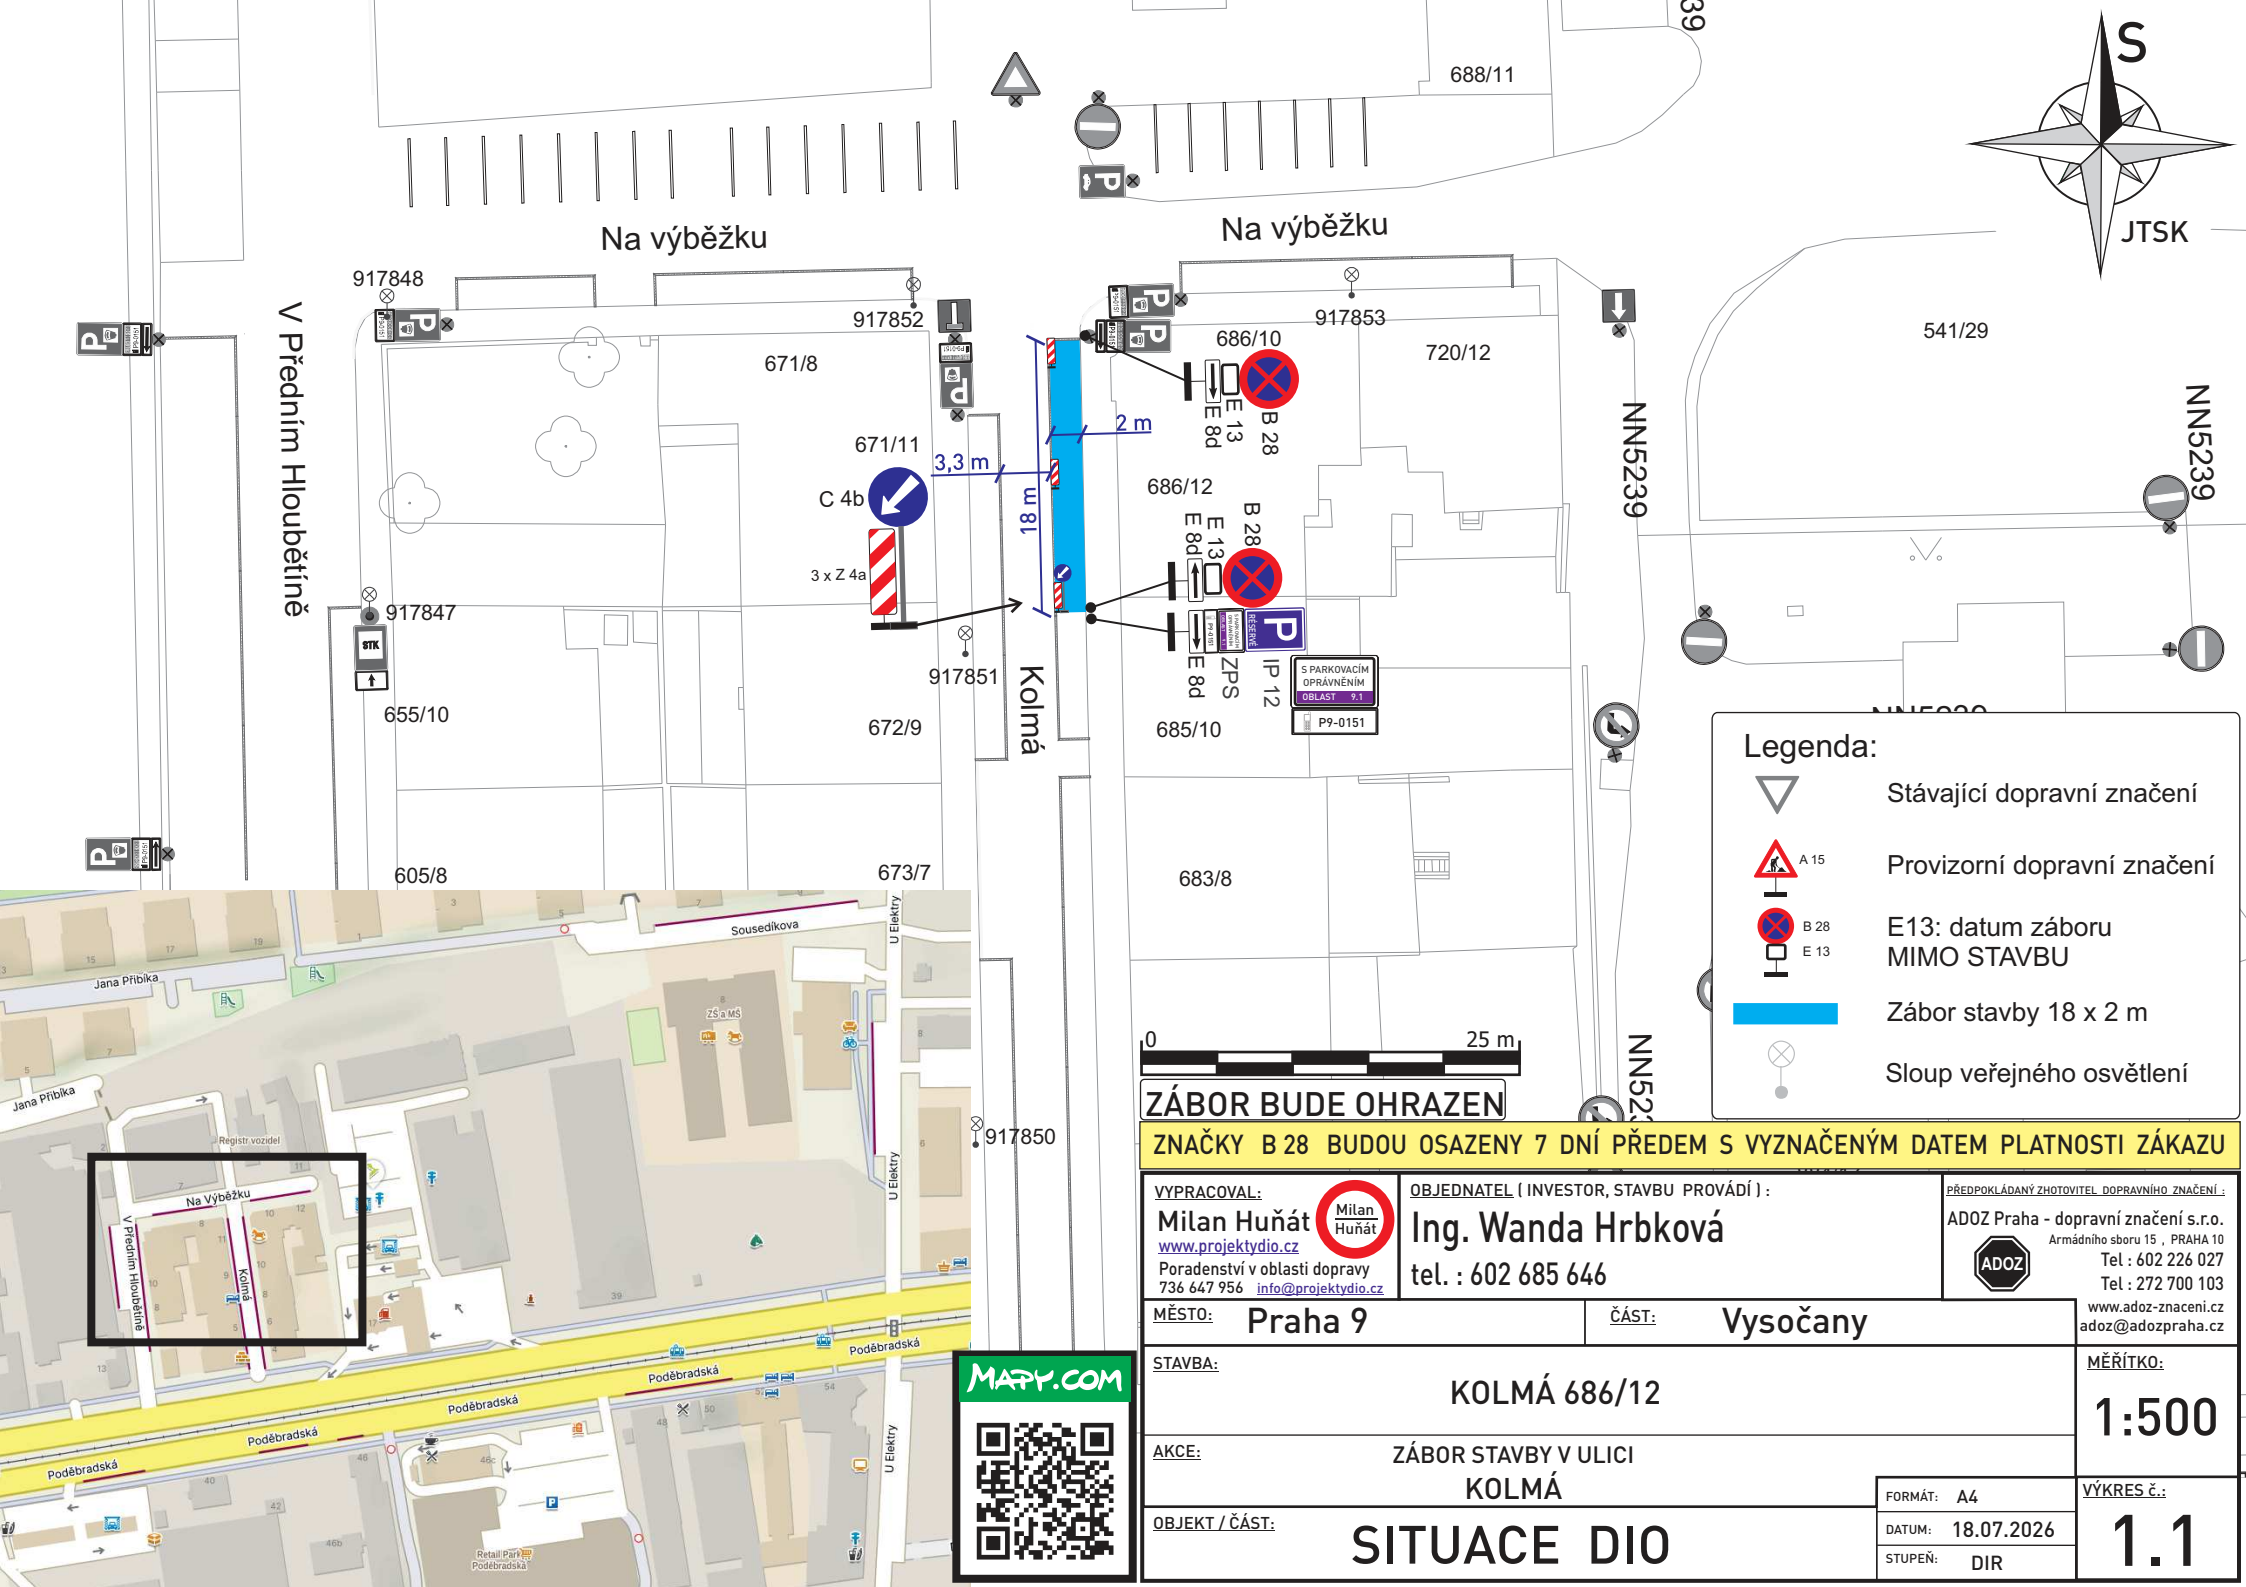


Legenda:

- Stávající dopravní značení
- Provizorní dopravní značení
- E13: datum záboru MIMO STAVBU
- Zábor stavby 18 x 2 m
- Sloup veřejného osvětlení

ZÁBOR BUDE OHRAZEN

ZNAČKY B 28 BUDOU OSAZENY 7 DNÍ PŘEDEM S VYZNAČENÝM DATUM PLATNOSTI ZÁKAZU

VYPRACOVAL: Milan Huňát www.projektydio.cz Poradenství v oblasti dopravy 736 647 956 info@projektydio.cz		OBJEDNATEL (INVESTOR, STAVBU PROVÁDÍ): Ing. Wanda Hrbková tel. : 602 685 646		PŘEDPOKLÁDANÝ ZHOTOVITEL DOPRAVNÍHO ZNAČENÍ: ADOZ Praha - dopravní značení s.r.o. Armádního sboru 15, PRAHA 10 Tel : 602 226 027 Tel : 272 700 103 www.adoz-znacení.cz adoz@adozpraha.cz
MĚSTO: Praha 9		ČÁST: Vysočany		MĚŘÍTKO: 1:500
STAVBA: KOLMÁ 686/12		AKCE: ZÁBOR STAVBY V ULICI KOLMÁ		VÝKRES Č.: 1.1
OBJEKT / ČÁST: SITUACE DIO		FORMÁT: A4		DATUM: 18.07.2026
				STUPEŇ: DIR

