


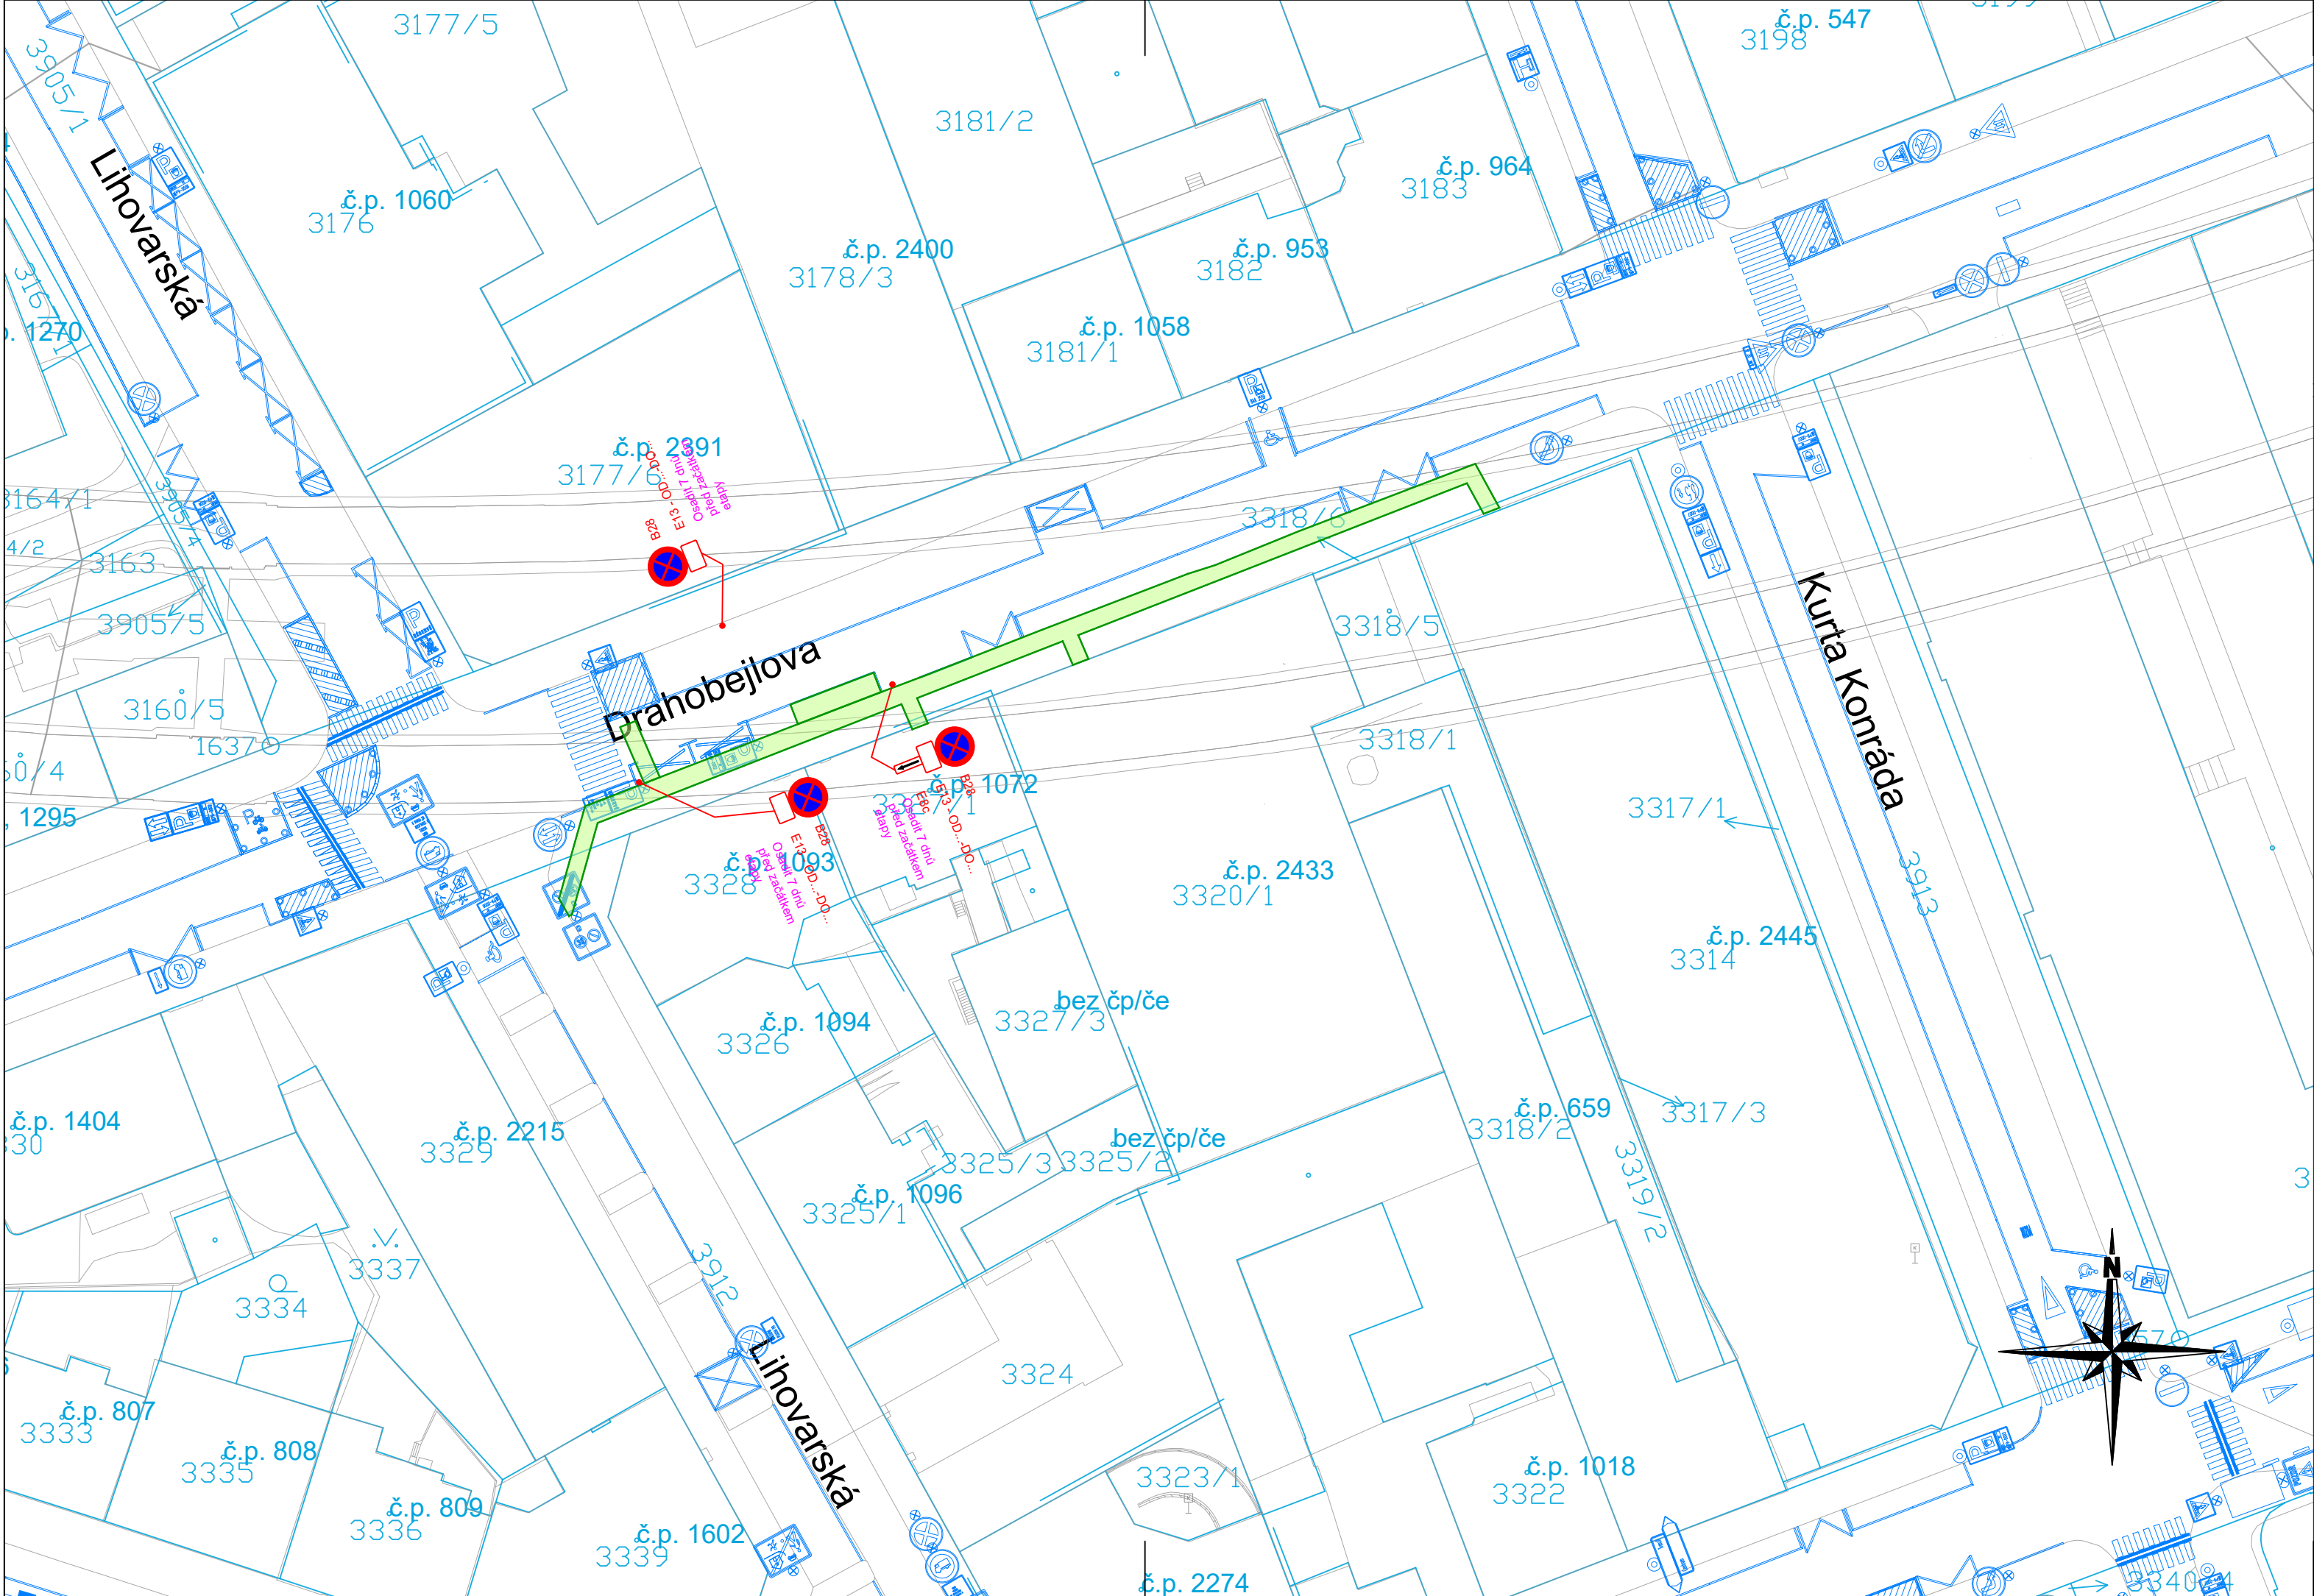

Legenda:

- Provizorní značení
- Stávající značení
- DZ zakryté
- Oplocenka
- Pěší trasy
- Dopravní směry IAD
- Krátkodobý zábor stavby
- Zaměření
- Katastr
- Přechodová lávka 2,5 x 1,5m

Poznámky:

- DZ provizorně rušené bude odinstalované nebo zapytlované
- dotčené objekty stavbou budou dostupné po domluvě se zhotovitelem
- pěší vazby jsou v maximální možné míře zachovány
- provizorní povrchy (chodníky, komunikace) budou zpevněny a dle norem připraveny zhotovitelem

Projektant: DIO Consult Prague s.r.o. Čerpádlová 1034/2b 190 00 Praha 9 tel.: +420 603 325 759 www.dio-consult.cz info@dio-consult.cz		Souprava č.:	
Investor: BOHEMIATEL s.r.o. Libušská 27/210 144 00 Praha 4		Název akce: POKLÁDKA OPTICKÉHO KABELU Pražská - Drahobejllova, PRAHA - LIBEŇ	
Stupeň: RDS		Název názvu výkresu: DIO Situace Etapa C2 - Překop Drahobejllova Vyparkování	
Odpovědný projektant: Ing. Jan Růžička		Změna: -	
Vypracoval: Josef Holář		Číslo příl.: 12	
Id. číslo výkresu: 26 D0120		Datum: 06/2026	
Formát: 3 x A4		Měřítko: 1:500	