


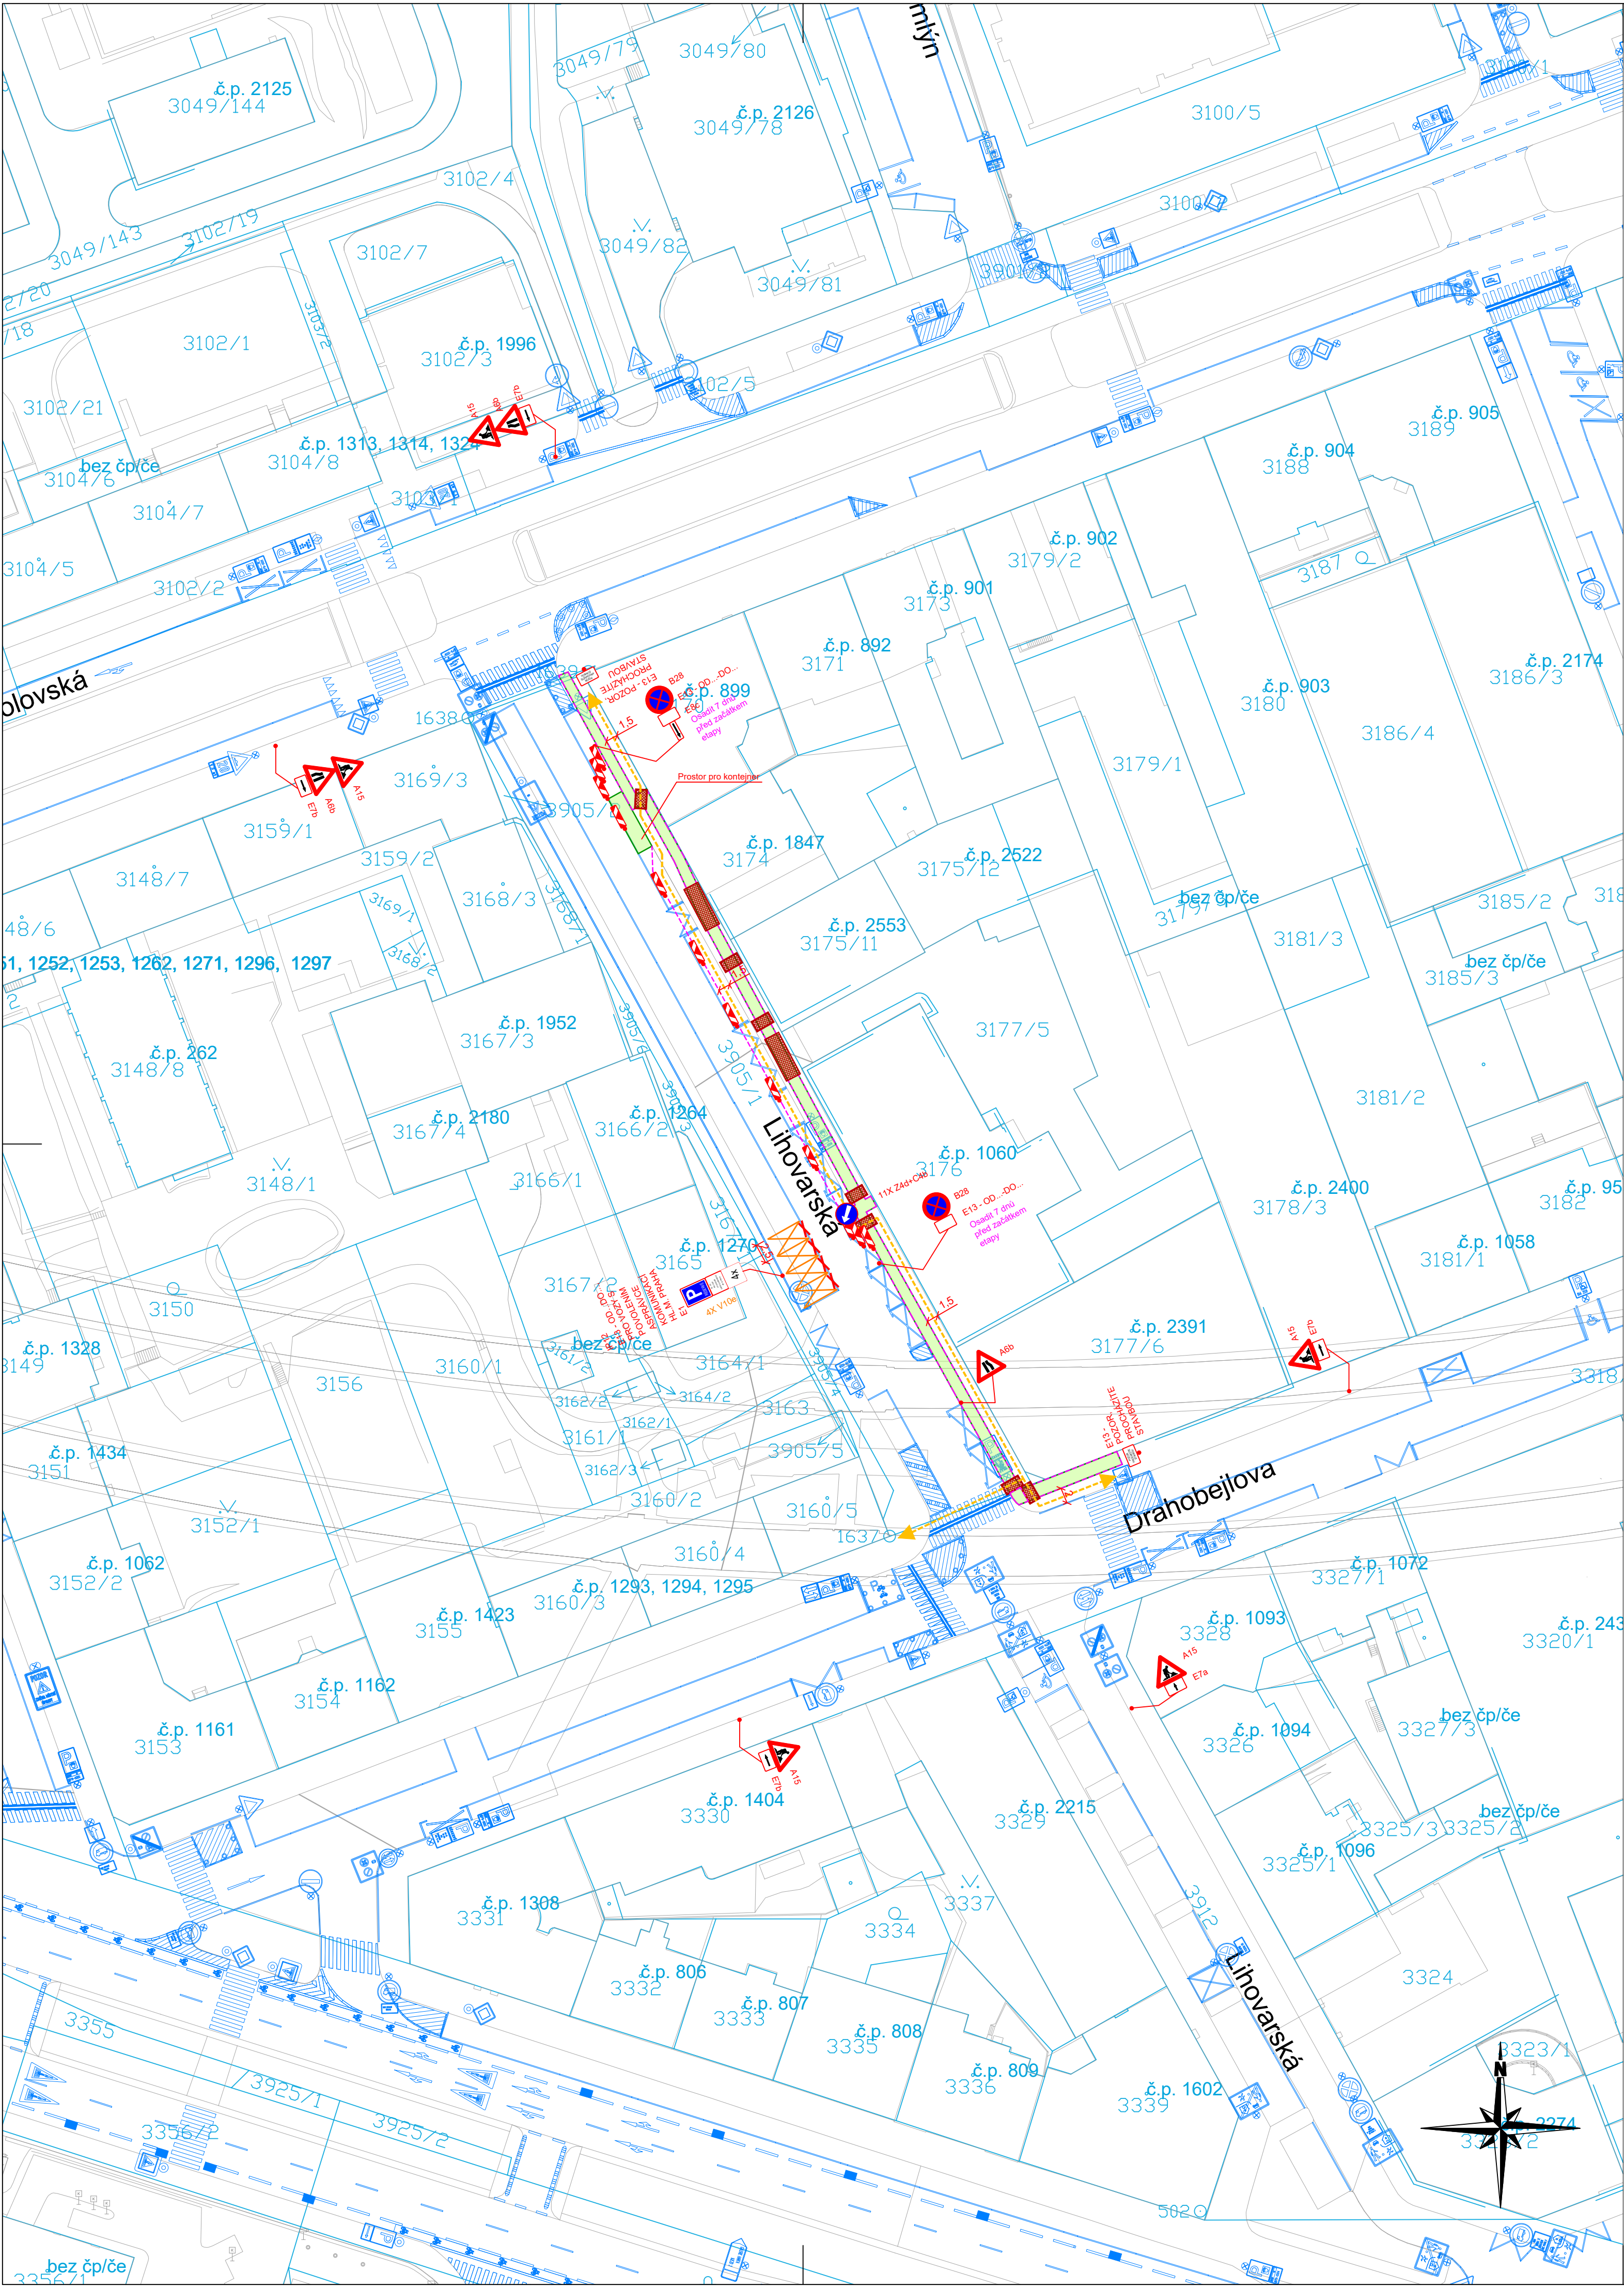

Legenda:

- V40.23 A15 Provizorní značení
- B29 Stávající značení
- B29 DZ zakryté
- Oplocenka
- Pěší trasy
- Dopravní směry IAD
- Krátkodobý zábor stavby
- Zaměření
- Katastr
- Přechodová lávka 2,5 x 1,5m
- Pojezdový plech 6 x 2m

Poznámky:

- DZ provizorně rušené bude odinstalované nebo zapytované
- dotčené objekty stavbou budou dostupné po domluvě se zhotovitelem
- pěší vazby jsou v maximální možné míře zachovány
- provizorní povrchy (chodníky, komunikace) budou zpevněny a dle norem připraveny zhotovitelem

Projektant: DIO Consult Prague s.r.o. Čerpadlová 1034/2b 190 00 Praha 9 tel.: +420 603 325 759 www.dio-consult.cz info@dio-consult.cz		Souprava č.: 	
Investor: BOHEMIATEL s.r.o. Lihovarská 272/0 144 00 Praha 4		Název akce: POKLÁDKA OPTICKÉHO KABELU Pražská - Drahobejlova, PRAHA - LIBEŇ	
Stupeň: RDS		Název názvu výkresu: DIO Situace Etapa E	
Odpovědný projektant: Ing. Jan Růžička		Změna: -	
Výpočet: Josef Holář		Číslo přílohy: 19	
Dělo: 26/ D0120		Datum: 06/2026	
Formát: 6 x A4		Měřítko: 1:500	