



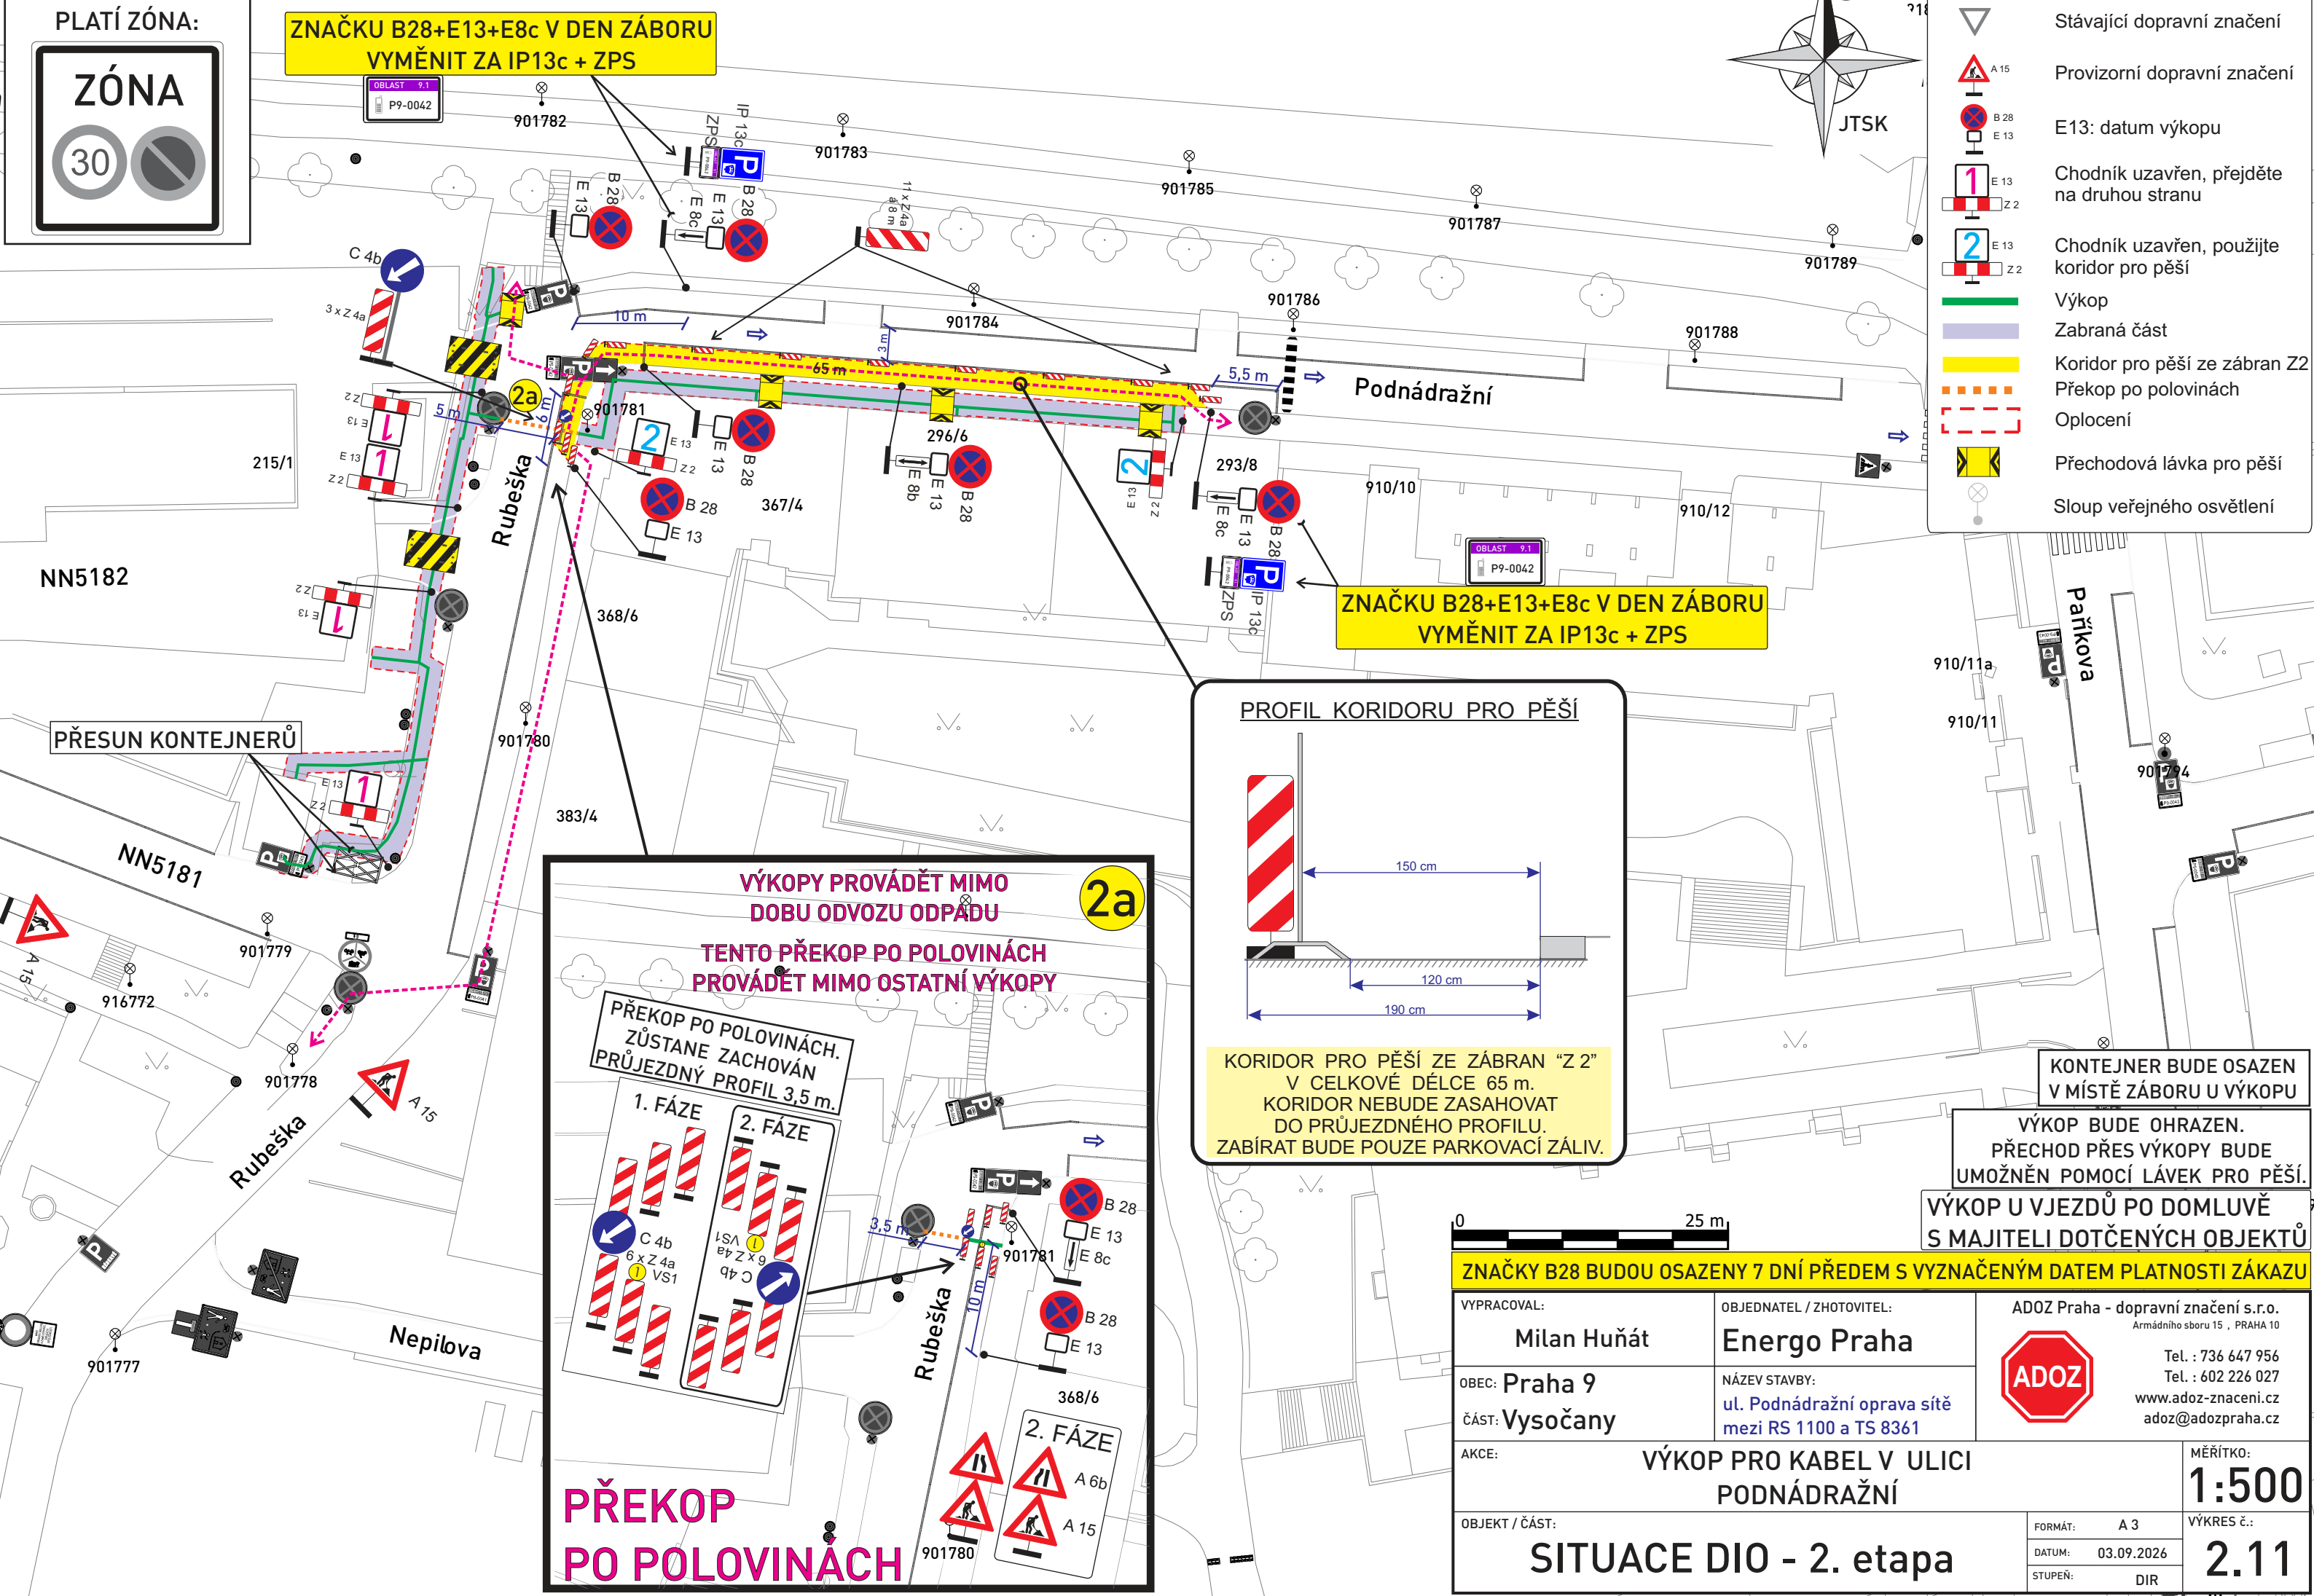

A rectangular white sign with a black border. At the top, the word "ZONA" is written in black capital letters. Below it, there are two circular symbols: the first is a speed limit sign for 30 km/h, and the second is a circular sign with a diagonal line through it, indicating a prohibition or restriction.

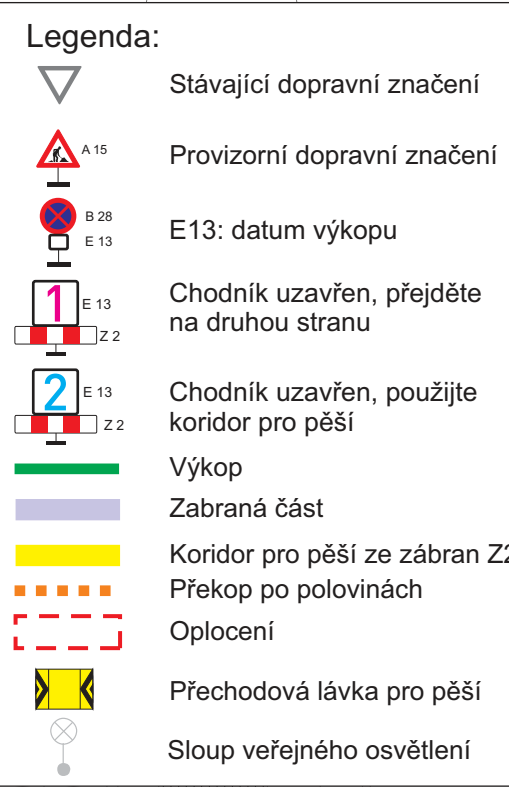

VÝKOPY PROVÁDĚT MIMO DOBU ODVOZU ODPADU

2a

TENTO PŘEKOP PO POLOVINÁCH PROVÁDĚT MIMO OSTATNÍ VÝKOPY

PŘEKOP PO POLOVINÁCH. ZŮSTANE ZACHOVÁN PRŮJEZDNÝ PROFIL 3,5 m.

1. FÁZE

2. FÁZE

PŘEKOP PO POLOVINÁCH



KONTEJNER BUDE OSAZEN
V MÍSTĚ ZÁBORU U VÝKOPU

VÝKOP BUDE OHRAZEN.
PŘECHOD PŘES VÝKOPY BUDE
UMOŽNĚN POMOCÍ LÁVEK PRO PĚŠÍ

VÝKOP U VJEZDŮ PO DOMLUVĚ
S MAJITELI DOTČENÝCH OBJEKTŮ

	VÝKOP U VJEZDU PO DOMELE S MAJITELI DOTČENÝCH OBJEKTŮ						
ZNAČKY B28 BUDOU OSAZENY 7 DNÍ PŘEDEM S VYZNAČENÝM DATUM PLATNOSTI ZÁKAZU							
VYPRACOVAL: Milan Huňát	OBJEDNATEL / ZHOTOVITEL: Energo Praha						
OBEC: Praha 9 ČÁST: Vysočany	NÁZEV STAVBY: ul. Podnádražní oprava sítě mezi RS 1100 a TS 8361						
 ADOZ Praha - dopravní značení s.r.o. Armádního sboru 15 , PRAHA 10 Tel. : 736 647 956 Tel. : 602 226 027 www.adoz-znacení.cz adoz@adozpraha.cz							
AKCE: VÝKOP PRO KABEL V ULICI PODNÁDRAŽNÍ							
OBJEKT / ČÁST: SITUACE DIO - 2. etapa	<table border="1" style="width: 100%; border-collapse: collapse;"> <tr> <td style="padding: 5px;">FORMÁT:</td> <td style="text-align: center; padding: 5px;">A 3</td> </tr> <tr> <td style="padding: 5px;">DATUM:</td> <td style="text-align: center; padding: 5px;">03.09.2026</td> </tr> <tr> <td style="padding: 5px;">STUPEŇ:</td> <td style="text-align: center; padding: 5px;">DIR</td> </tr> </table> MĚŘÍTKO: 1:500 VÝKRES č.: 2.11	FORMÁT:	A 3	DATUM:	03.09.2026	STUPEŇ:	DIR
FORMÁT:	A 3						
DATUM:	03.09.2026						
STUPEŇ:	DIR						