


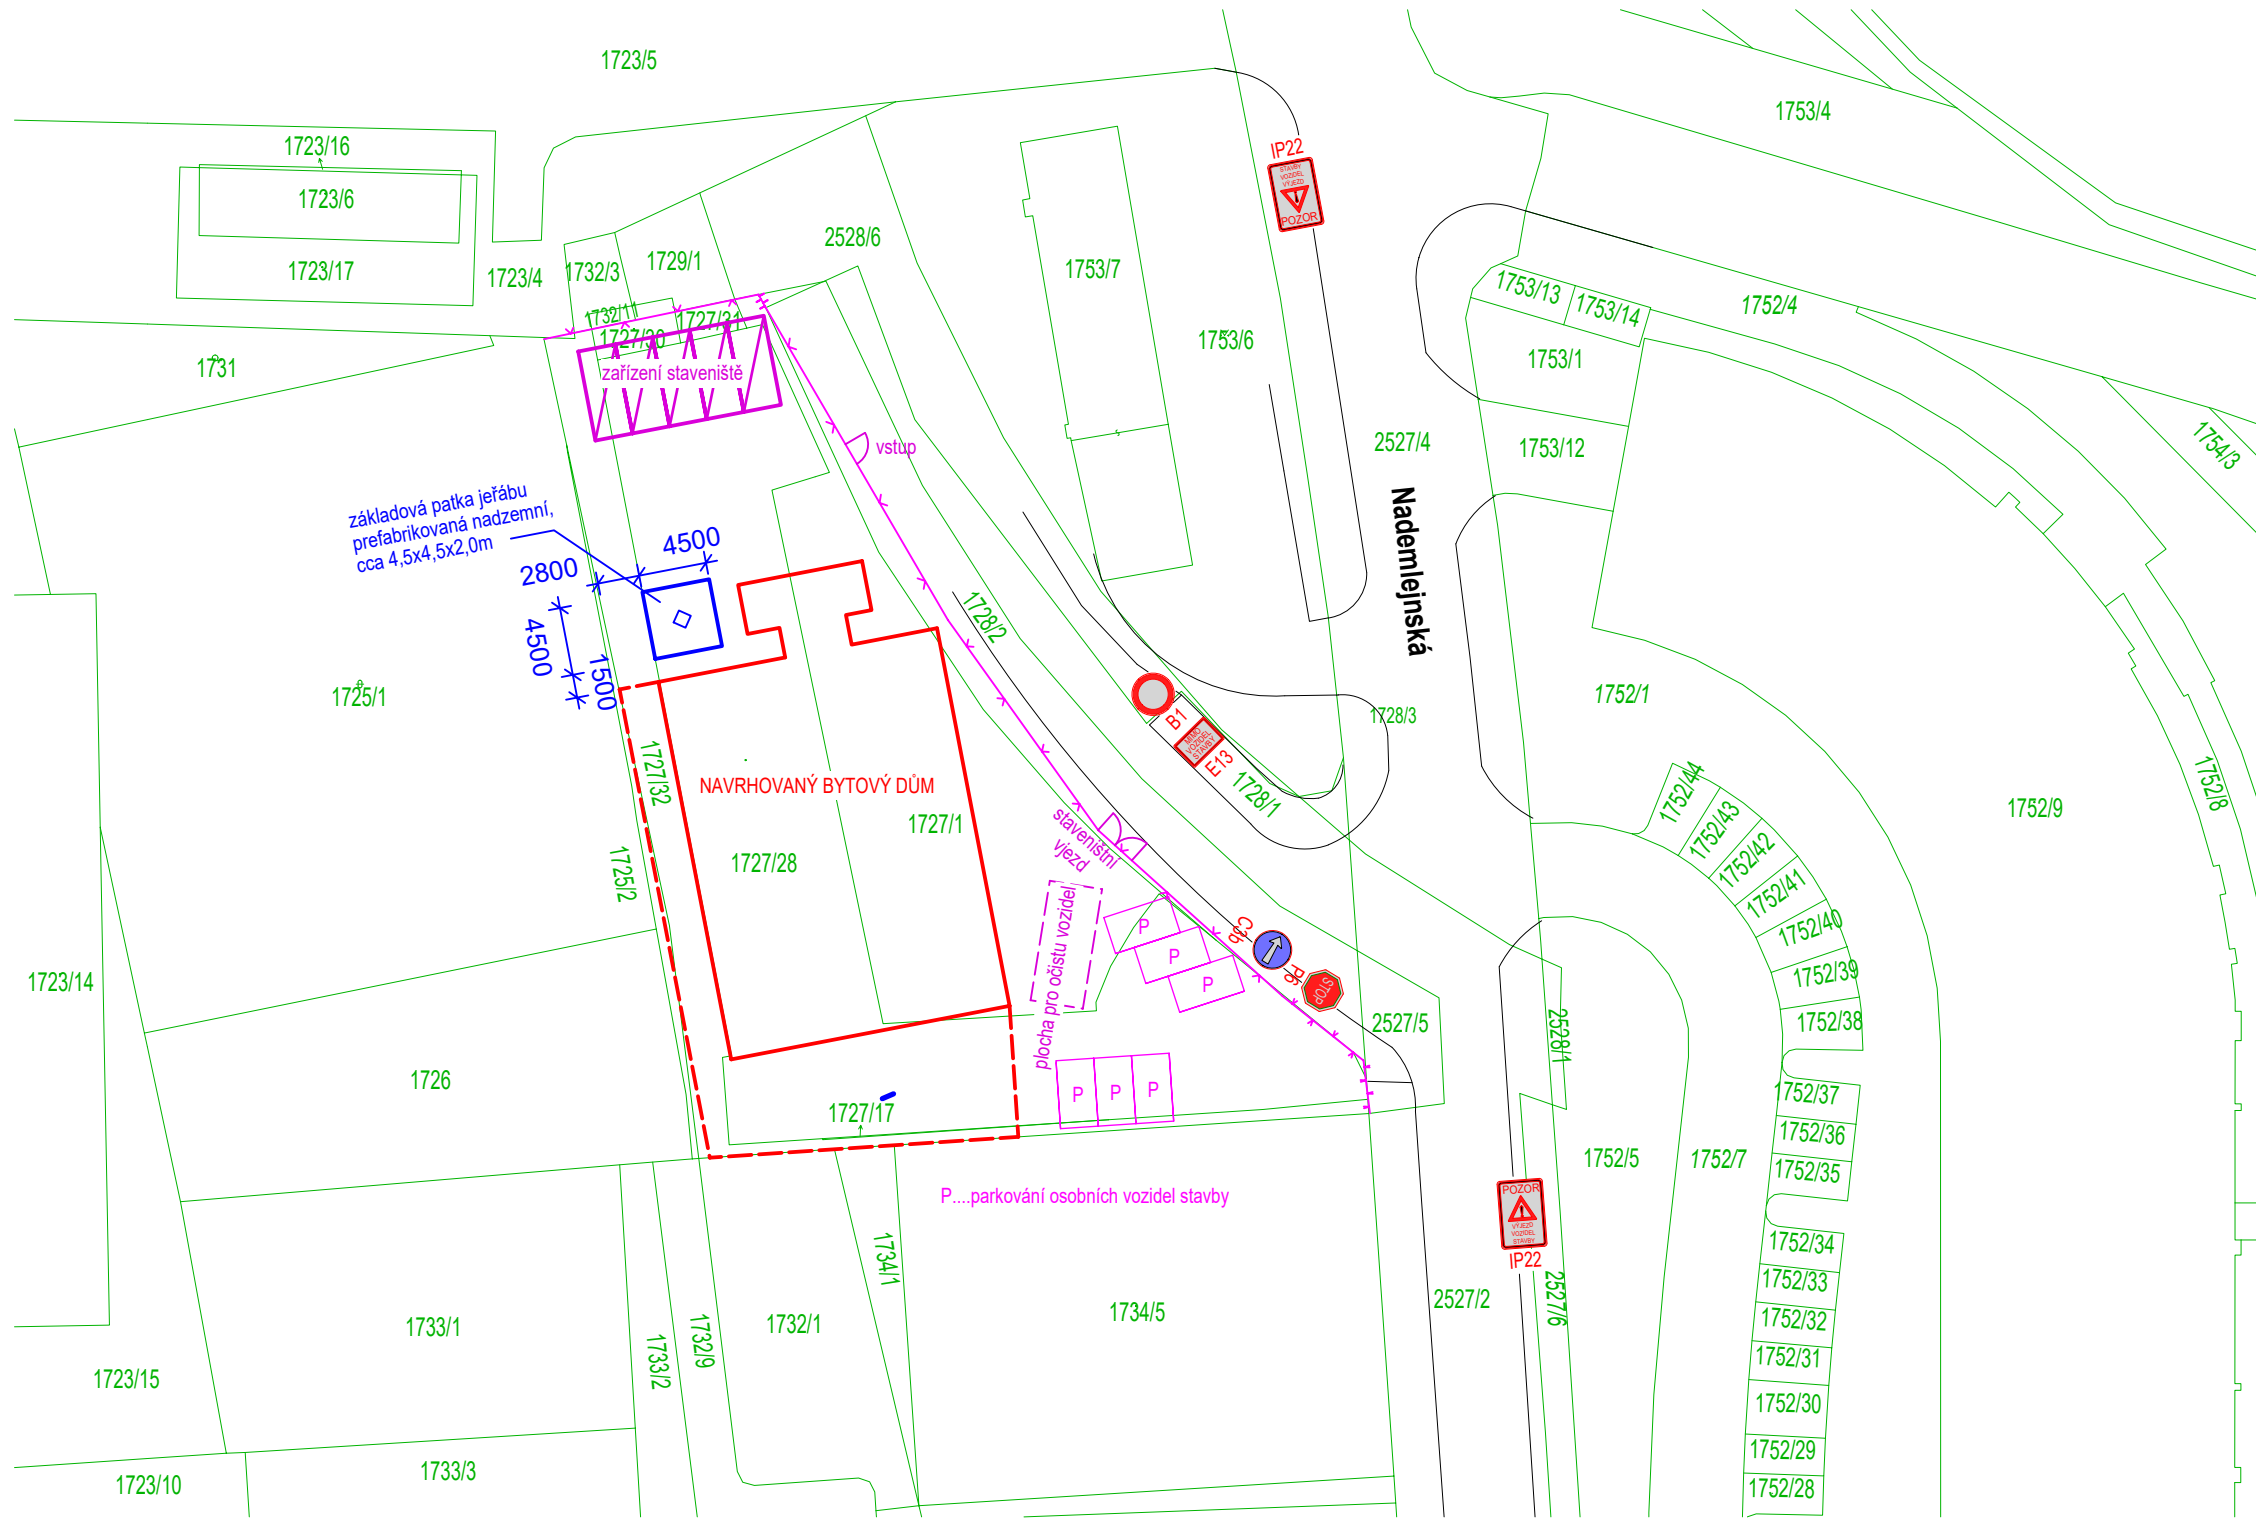

sdružení architektů

ARX
STUDIO

± 0,000 = +207,60 m n.m. (Bpv)

Freyova 983/25
190 00 Praha 9
arxstudio@arxstudio.cz

INVESTOR: Rezidence Nademejská s.r.o.
Nademejská 1087/16, Hloubětín, 198 00 Praha 9

BYTOVÝ DŮM NIKOLA
UL. NADEMEJSKÁ, PRAHA 9 - HLOUBĚTÍN

STUPEŇ: **PROJEKTOVÁ DOKUMENTACE PRO PROVÁDĚNÍ STAVBY
V ROZSAHU DLE PŘÍL. 13 VYHL 499/2006 Sb.**

GENERÁLNÍ PROJEKTANT: ING. LUKÁŠ CVRČEK, tel 603947834

PROJEKTANT ČÁSTI DOKUMENTACE:
ING. LUKÁŠ CVRČEK

ČÁST DOKUMENTACE:
C. SITUAČNÍ VÝKRESY

NÁZEV VÝKRESU: ZÁSADY ORGANIZACE VÝSTAVBY
SITUACE DIO

DATUM: 06/2024 MĚŘÍTKO: 1:500

ČÍSLO VÝKRESU:

C.5