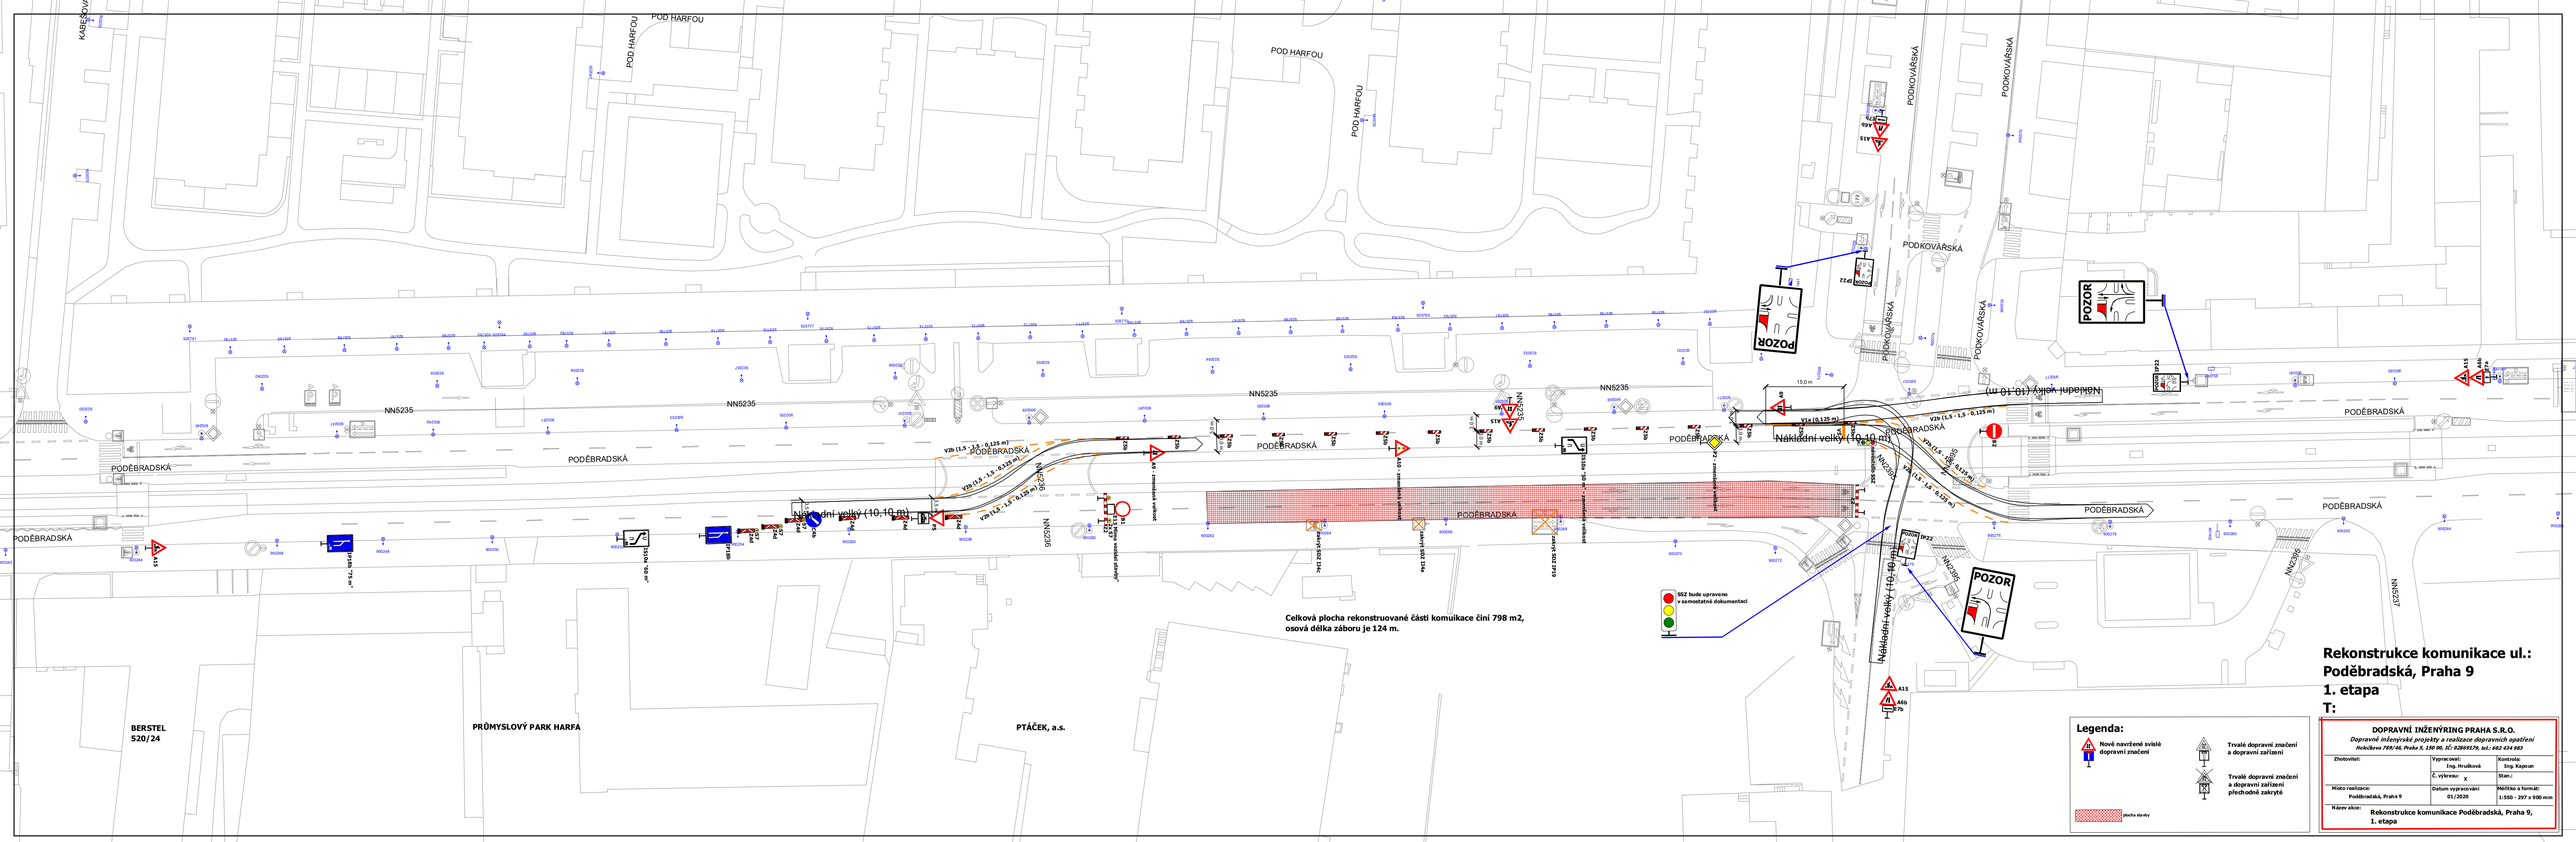
PODĚBRADSKÁ
POD HARFOU
KABEŠOVA
PODKOVÁŘSKÁ
NN5235
NN5236
NN5237
Nákladní velký (10,10 m)
Celková plocha rekonstruované části komuikace činí 798 m2,
osová délka záboru je 124 m.
BERSTEL
520/24
PRŮMYSLOVÝ PARK HARFA
PTÁČEK, a.s.
Legenda:
Nově navržené svislé dopravní značení
Trvalé dopravní značení a dopravní zařízení
Trvalé dopravní značení a dopravní zařízení přechodně zakrytí
plocha úpravy
Rekonstrukce komunikace ul.:
Poděbradská, Praha 9
1. etapa
T:
DOPRAVNÍ INŽENÝRING PRAHA S.R.O.
Dopravně inženýrské projekty a realizace dopravních opatření
Heleničova 789/46, Praha 3, 130 00, IČ: 02059179, tel.: 602 434 983
Zhotovitel:
Vypracoval: Ing. Hrušková
Kontroloval: Ing. Kapsun
Měřítko a formát: 1:550 - 297 x 900 mm
Místo realizace: Poděbradská, Praha 9
Datum vypracování 01/2020
Název akce: Rekonstrukce komunikace Poděbradská, Praha 9, 1. etapa