Návrh na stanovení úpravy místní úpravy provozu na pozemních komunikacích - Praha 9

MK Kovanecká (Kovářská - U Školičky) - úprava směrnosti jízdy + MK Čihákova (Kovářská - U Školičky) úprava pěší vazby

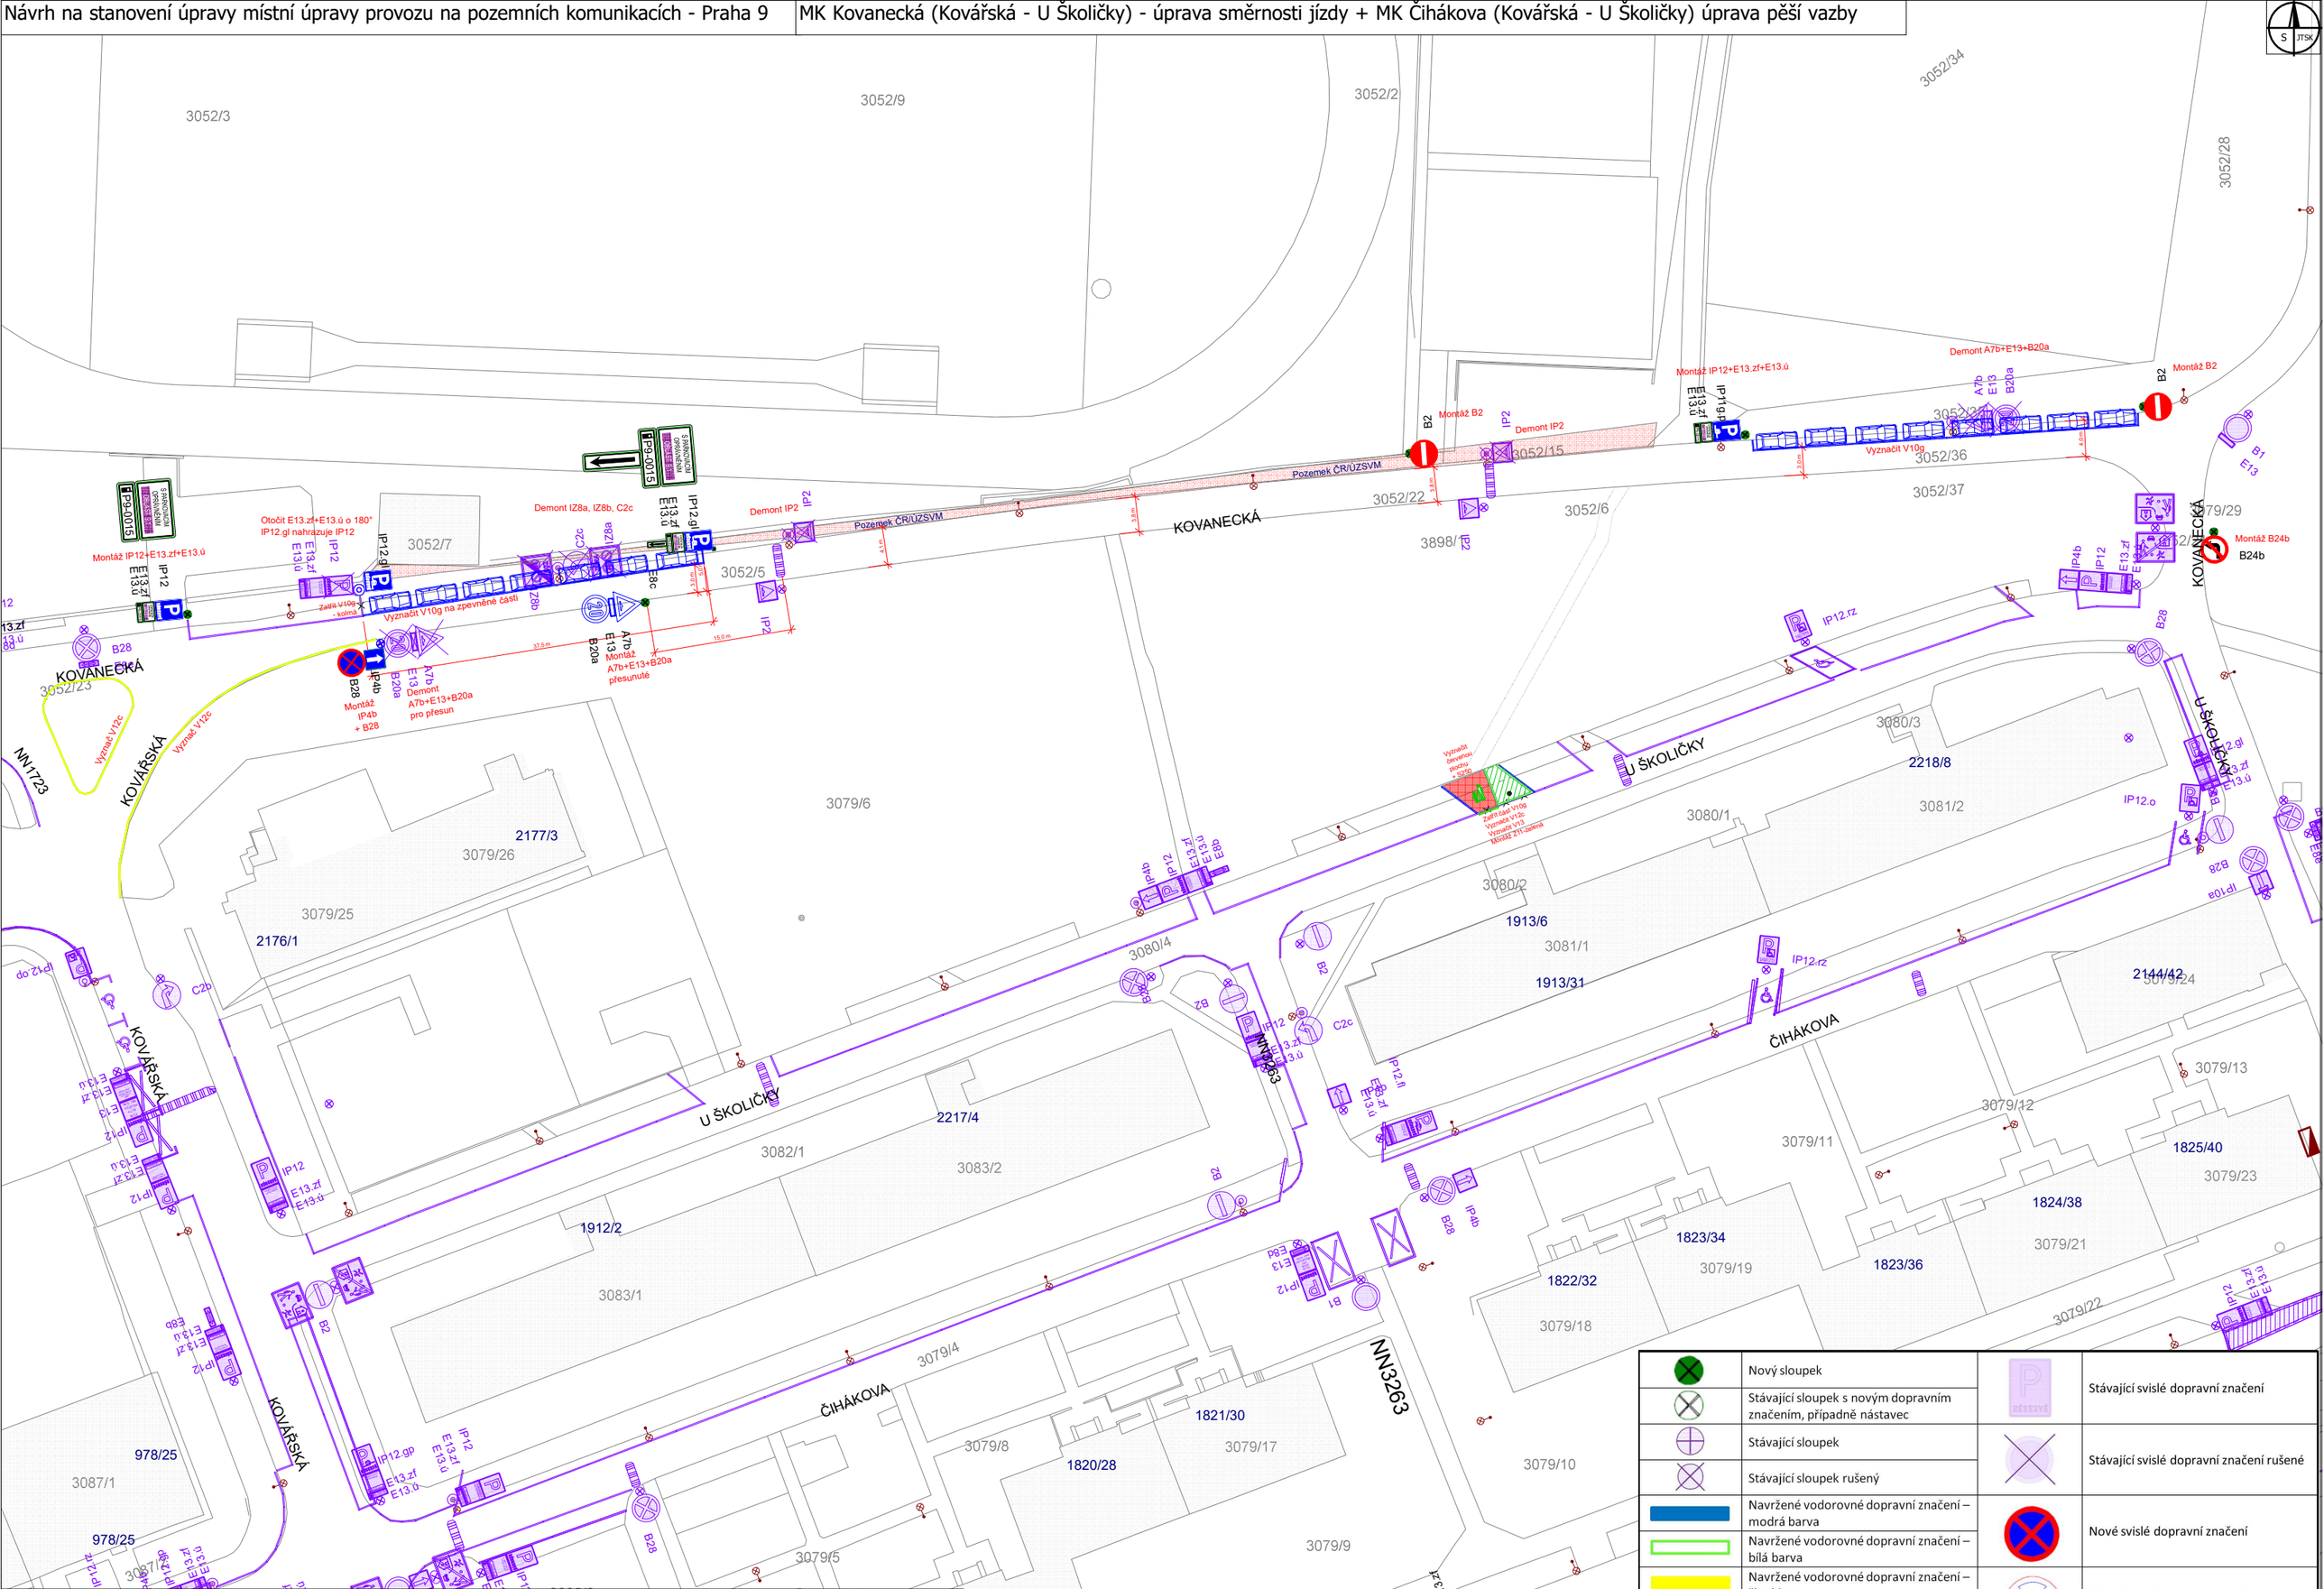

	Nový sloupek		Stávající svislé dopravní značení
	Stávající sloupek s novým dopravním značením, případně nástavec		
	Stávající sloupek		Stávající svislé dopravní značení rušené
	Stávající sloupek rušený		
	Navržené vodorovné dopravní značení – modrá barva		Nové svislé dopravní značení
	Navržené vodorovné dopravní značení – bílá barva		
	Navržené vodorovné dopravní značení – žlutá barva		Stávající svislé dopravní značení s upravenou pozicí
	Stávající vodorovné dopravní značení – zpravidla bílá barva		

Objednatel: Městská část Praha 9; Sokolovská 14/324; 180 49 Praha 9

Zhotovitel: M.O.Z. Consult s.r.o.; Radimova 2342/36; 169 00 Praha 6

0 10 m

1 : 600

10/2021