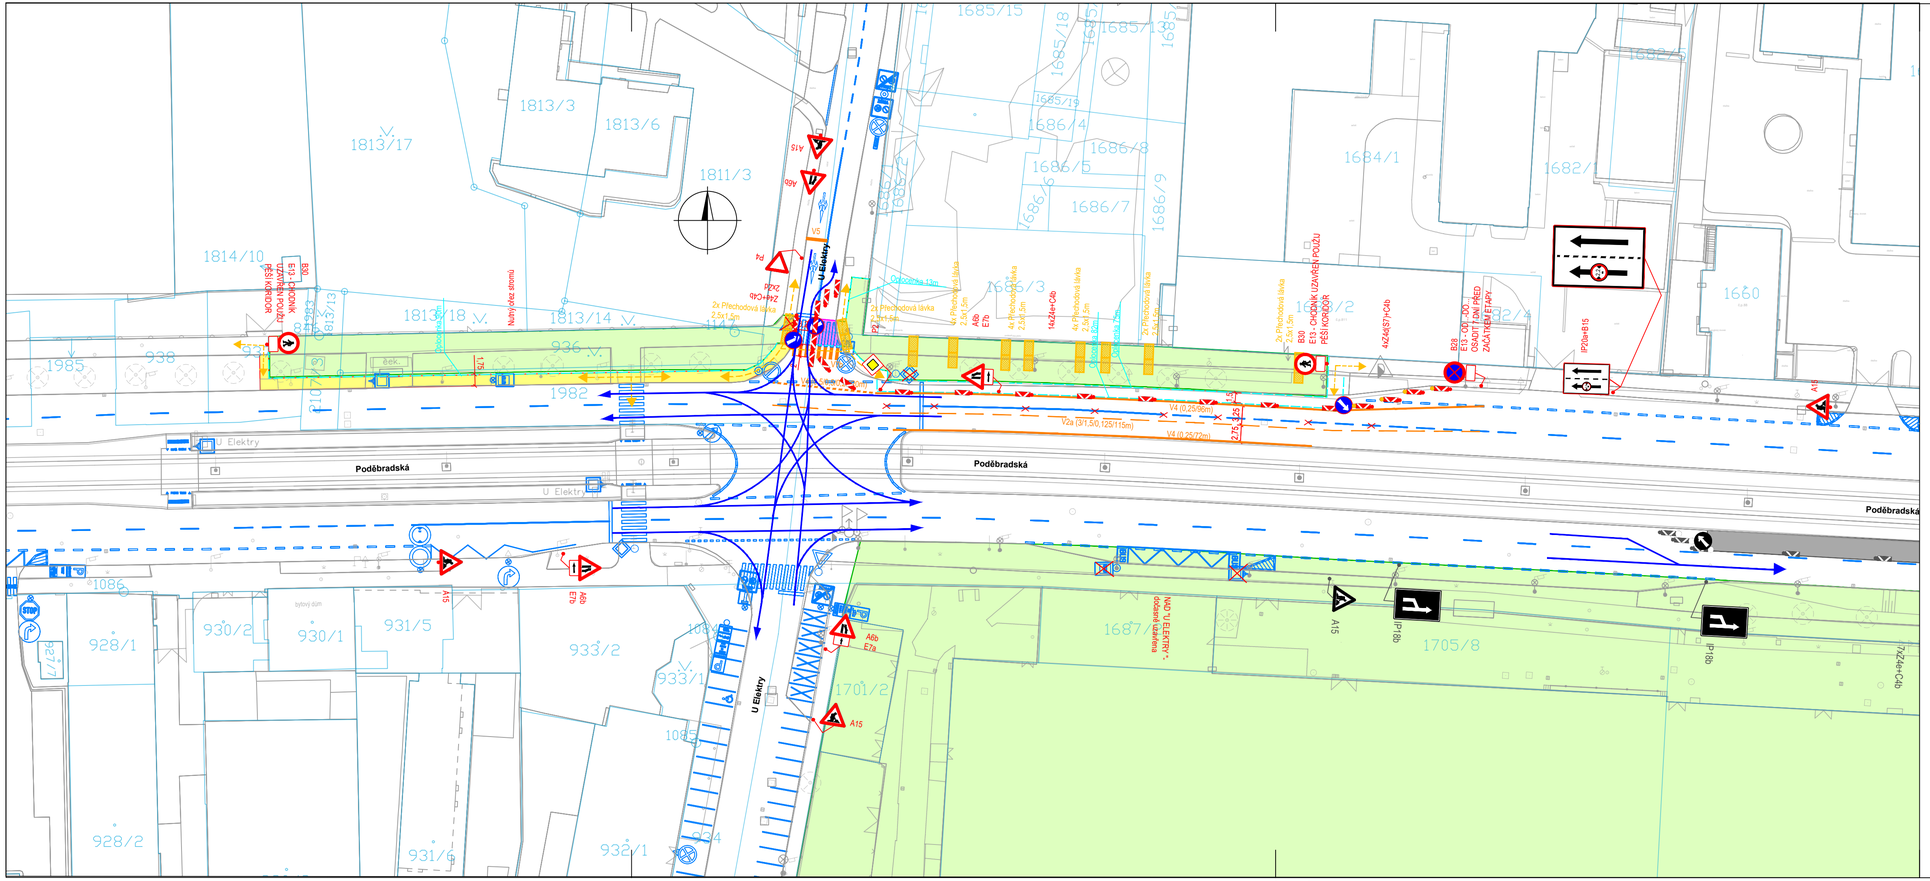

LEGENDA

- Provizorní značení - CG
- Provizorní značení - Cizí investice PVK
- Stávající značení (rušené, zakryté)
- Stávající značení
- Přechodová lávka, přejezdové plechy
- Oplocenka
- Hlavní směr jízdy
- Pěší trasy
- Zábor stavby - dlouhodobý
- Zábor stavby(Cizí investice) - dlouhodobý
- Zábor stavby - krátkodobý

Projektant:
DIO Consult Prague s.r.o.
Ing. Ondřej Žídek
U Šmaltovny 245/16
170 00 Praha 7
tel.: +420 603 325 759
www.dio-consult.cz
info@dio-consult.cz

Souprava č.:

Investor:
Central Group, a.s.,
Na Strži, Praha 4, Nusle

Stupeň:
RDS

Odpovědný projektant: Ing. Jan Růžička — Podpis:
Vypracoval: Ing. Jan Růžička — Podpis:

Id. číslo dok.:	22 D0010	Datum:	05/2022
Formát:	4xA4	Měřítko:	1:500

Název akce:
CENTRAL GROUP
Kabely VN+Cetin
Poděbradská, U Elektry,PRAHA 9

Název výkresu:
DOPRAVNĚ INŽENÝRSKÁ OPATŘENÍ
DIO SITUACE 4d. ETAPA
Pokládka kabelů CETIN
Dle CENTRAL GROUP harmonogramu: 4/5 ET VN

Změna: -

Číslo přil.: 04