




From: [REDACTED]
Sent: Friday, June 2, 2023 3:59 PM
To: posta <posta@PRAHA9.CZ>
Subject: Žádost o poskytnutí informace

Ve smyslu zákona o svobodném přístupu k informacím žádám o poskytnutí územního rozhodnutí k vodovodu vedenému na pozemcích parc. č. 3039/128, 3039/113 a 3039/137, včetně odbočky vedoucí na pozemek parc. č. 3039/1, vše v k. ú. Libeň. Viz příložené schéma, jedná se o vodovod napojený na nejuvýchodněji umístěný vodoměr PVK.

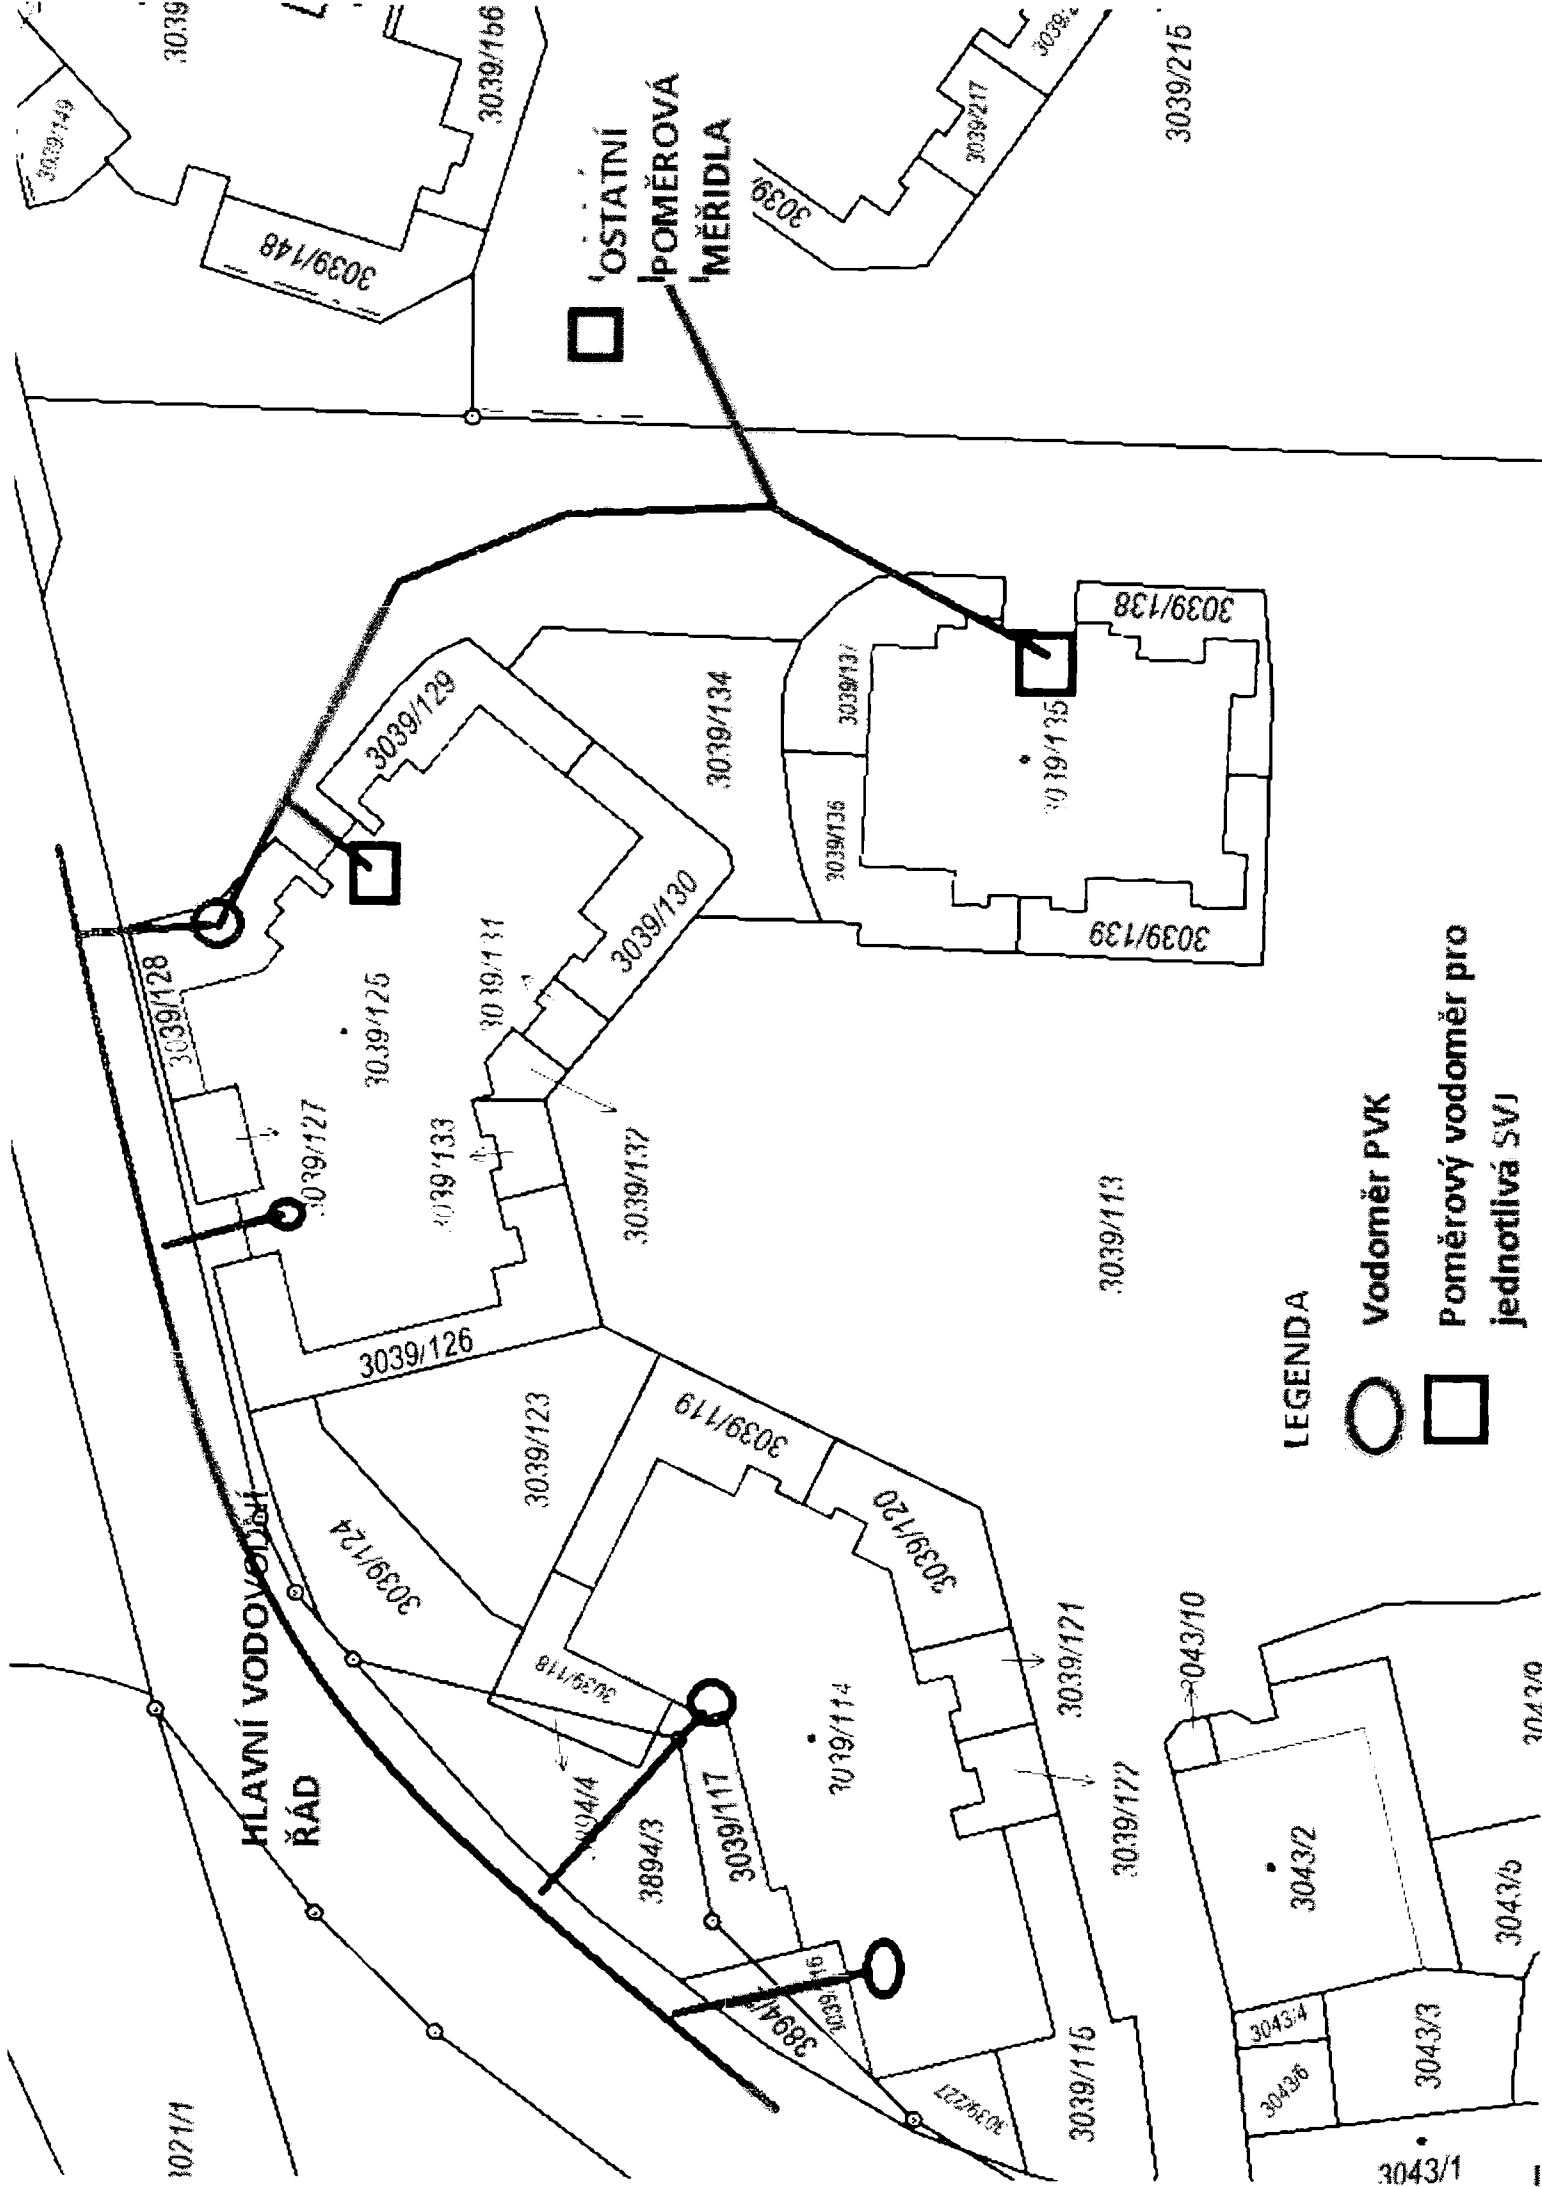



LEGENDA

-  **Vodoměr PVK**
-  **Poměrový vodoměr pro jednotlivá SVJ**

OSTATNÍ
POMĚROVÁ
MĚŘIDLA

HLAVNÍ VODOVODNÝ
ŘÁD

3021/1

3043/1