

**POZNÁMKA:**


**CELKOVÝ POČET PARKOVACÍCH STÁNÍ - 117 STÁNÍ VČ. 6 STÁNÍ PRO INV**

Výpočet dopravy v klidu dle ČSN 73 6110/Z1, kap. 14 a vyhlášky 398/2009.

V rámci podzemních garáží je z celkového počtu navrženo 98 stání z toho 5 stání pro invalidy. Stání jsou oddělena VDZ V10b. Stání pro invalidy jsou vyznačena symbolem V10f a doplněna značkou IP12 se symbolem č. 225.

**ROZMĚRY STÁNÍ ODPOVÍDAJÍ ČSN 73 6056 a ČSN 73 6058, min. šířka stání 2,5 m, stání podél svislé překážky jsou rozšířena o 0,25 m; min. délka kolmých parkovacích stání je 5,0 m nebo 4,5 m s přesahem karoserie do přilehlého prostoru. Vyhrazené stání pro invalidy je min. šířky 3,5 m.**

735200

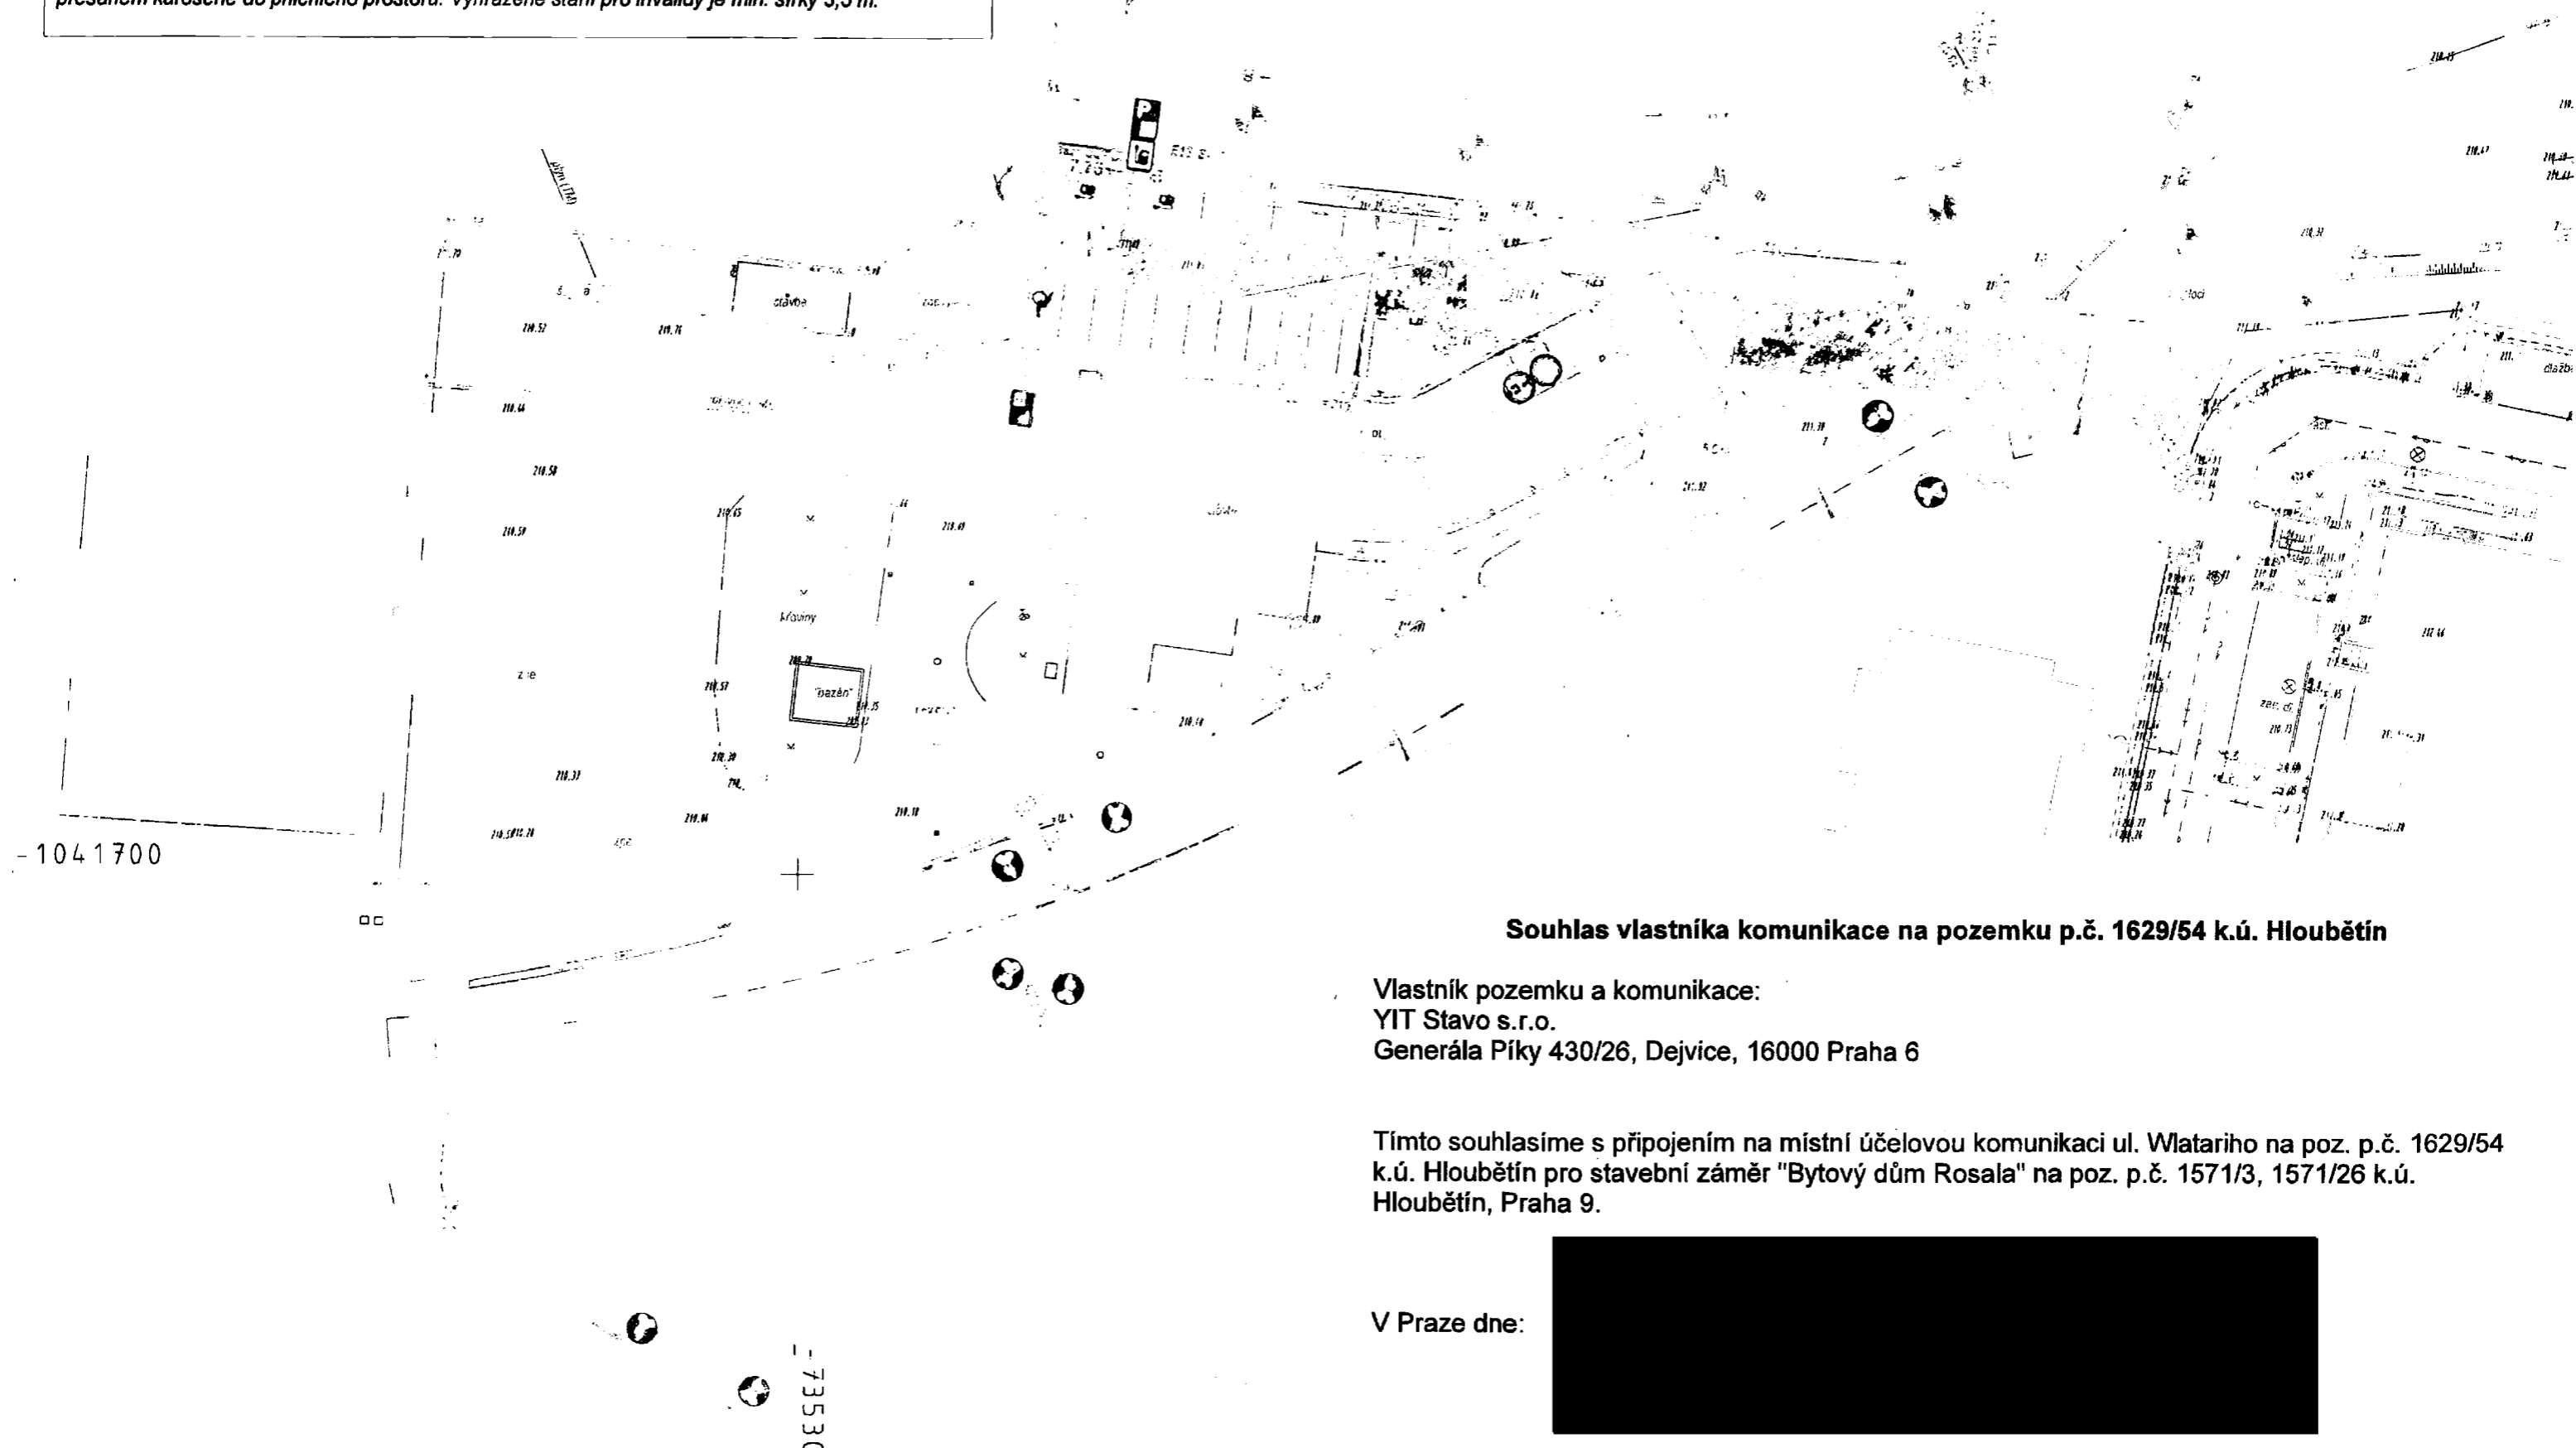

-1041700

-73530

**Souhlas vlastníka komunikace na pozemku p.č. 1629/54 k.ú. Hloubětín**

Vlastník pozemku a komunikace:  
YIT Stavo s.r.o.  
Generála Píky 430/26, Dejvice, 16000 Praha 6

Tímto souhlasíme s připojením na místní účelovou komunikaci ul. Wlatariho na poz. p.č. 1629/54 k.ú. Hloubětín pro stavební záměr "Bytový dům Rosala" na poz. p.č. 1571/3, 1571/26 k.ú. Hloubětín, Praha 9.

V Praze dne:

