


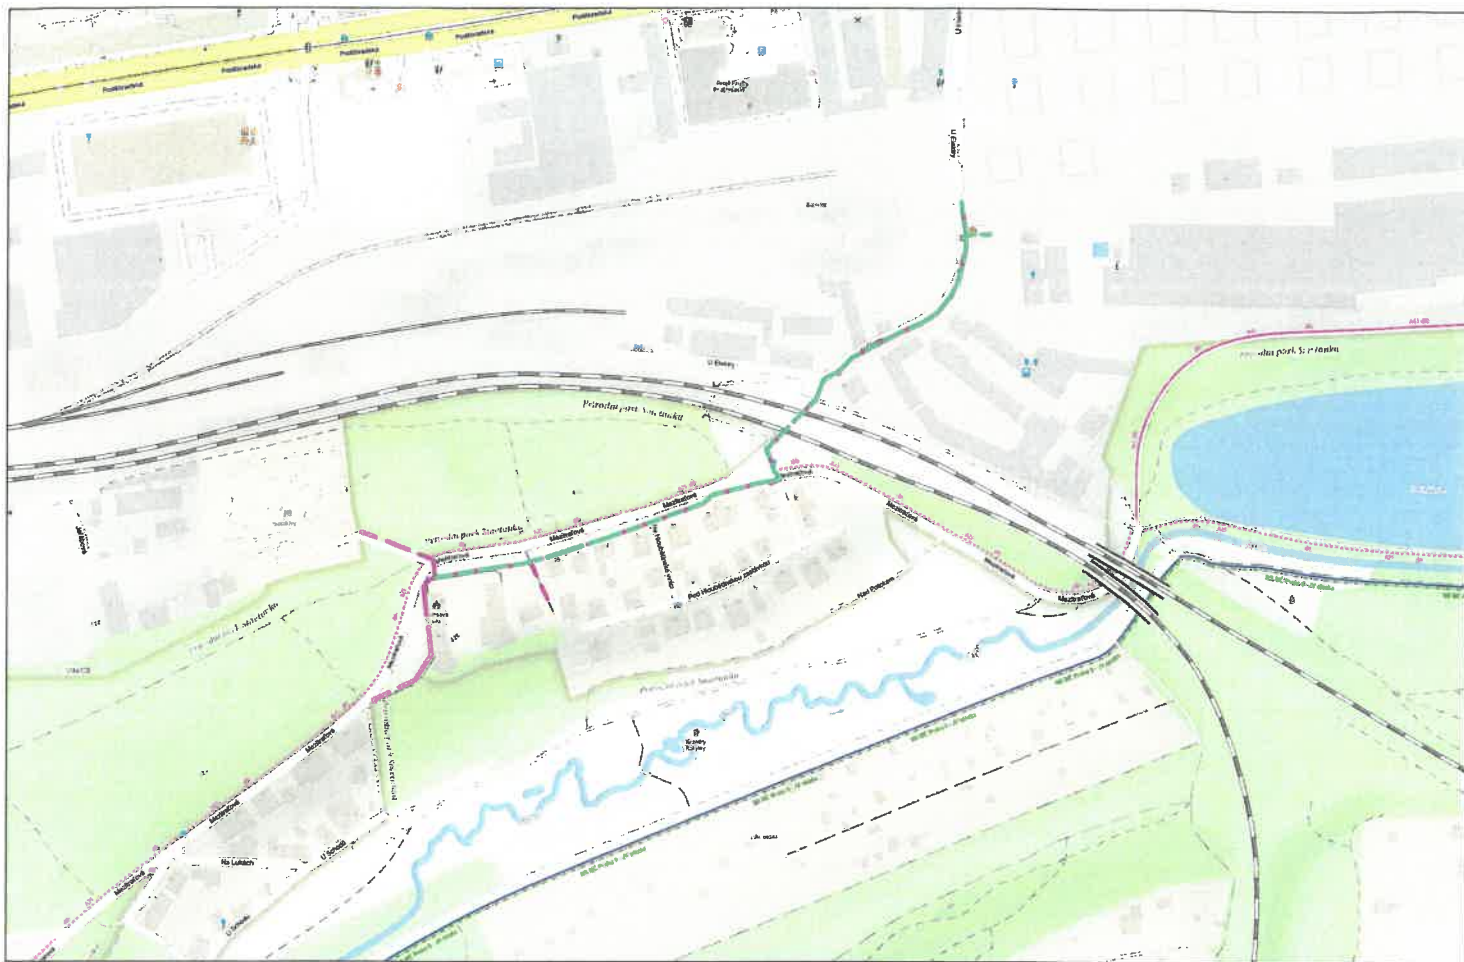

Příloha k č.j.: *MEP09/20298/2020/pumpe*

Ze dne: *11.4.2020*

Podpis: *[Signature]*

MĚSTSKÁ ČÁST PRAHA 9
ÚŘAD MĚSTSKÉ ČÁSTI
 ODBOR VÝSTAVBY A ÚZEMNÍHO ROZVOJE
 Sokolovská 14/324
 180 49 Praha 9 -3-

LEGENDA:

- Trasa kabelového vedení 22 kV
- Trasa kabelového vedení 1 kV



Uložení kabelů dle ČSN 73 6005

Montprojekt a.s. Arnošta z Pardubic 2082, 631 17 Pardubice www.montprojekt.cz, tel.: 462 112 820			
PROJEKTOVÁ A INŽENÝRSKÁ ČINNOST VE VÝSTAVBĚ			
Projektční středisko Praha, K Ládví 904, 184 00 Praha 8, Čimice		Zak. číslo: 251611225	
		Datum: 10/2022	
Projektant: Jan Hodný	Zodp. projektant: Jan Hodný (ČKAIT 0014761)	Stupeň PD: DUR	
Místo stavby: Praha 14 - Hloubětín	Kat. území: Hloubětín, Hrdlořezy, Vysočany	Kraj: Hlavní město Praha	
Ulice: Mezitraťová, Pod Hloubětínskou zastávkou, Na Hloubětínské vinici, U Elektry	Číslo stavby: S-151826		
Objednatel stavby: PREdistribuce, a.s., Svornosti 3199/19a, Praha 5	Měřítko: -		
Investor stavby: PREdistribuce, a.s., Svornosti 3199/19a, Praha 5	Formát: A4		
Název stavby:	Praha 14 - Hloubětín ul. Mezitraťová chytrá TS, obnova KVN, KNN	Číslo paré:	
Obsah výkresu: Celková situace stavby		Číslo výkresu: C01	