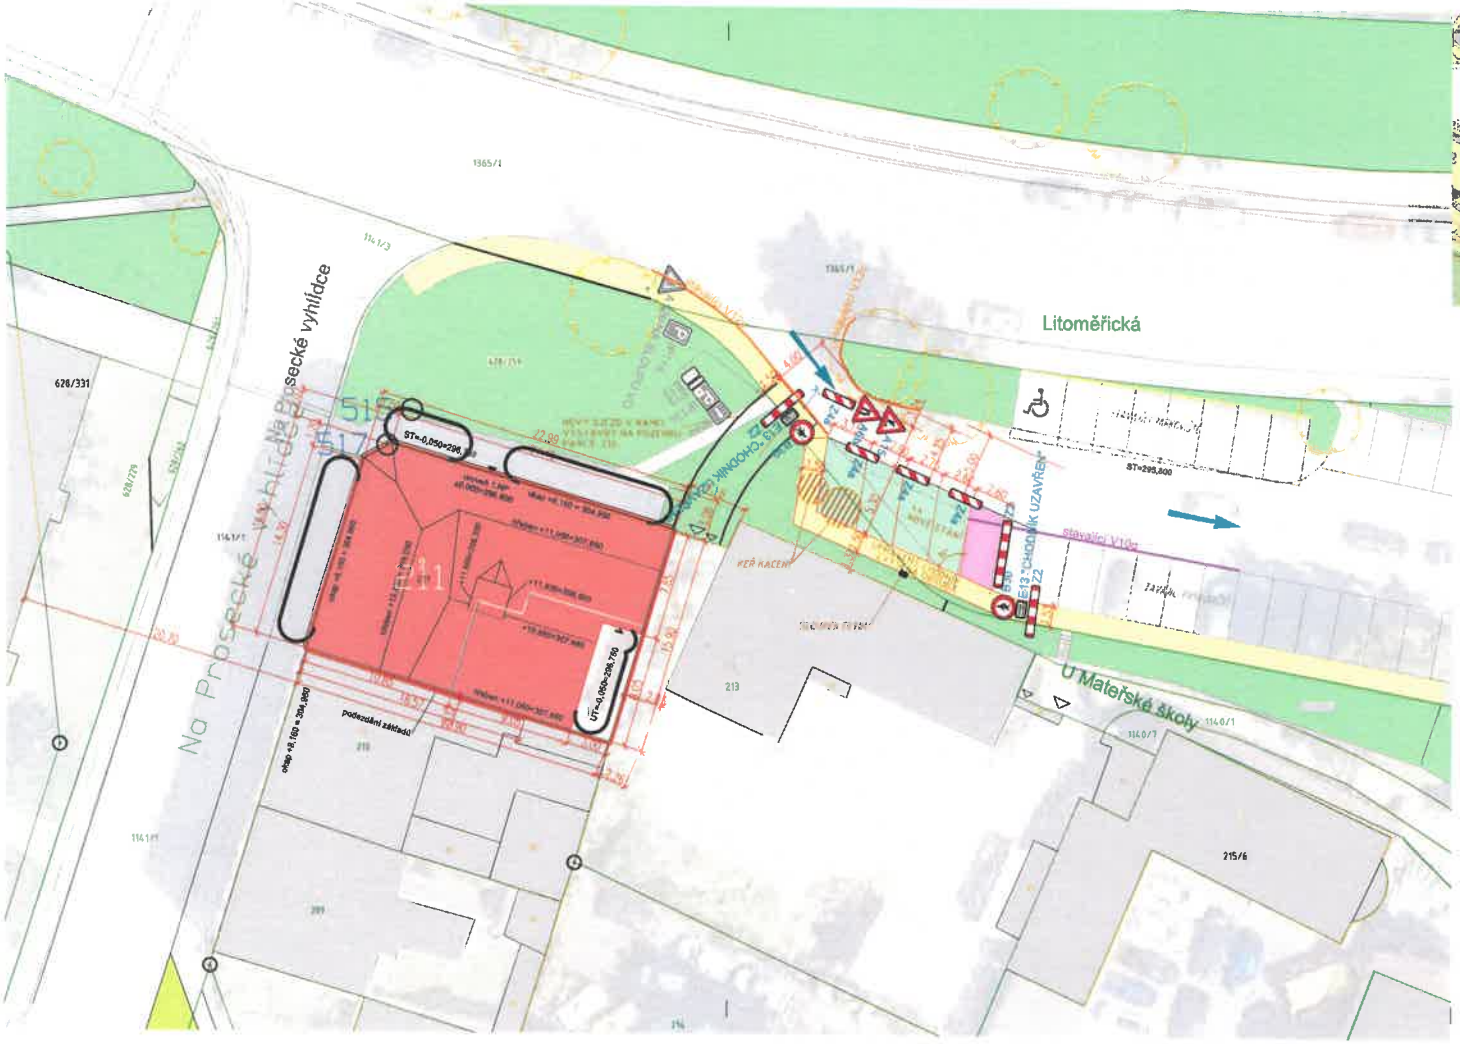

LEGENDA

- katastr
- stávající stav
- nový stav
- P7 dočasné svislé dopravní značení nové
- P7 svislé dopravní značení stávající

DATUM	PŘIPIS REVIZE / ZMĚNY	ZPRACOVAL	KONTROLOVAL
05.06.2025	PRO KLIENTA	TH	JS

NAVRHL:	VYPRACOVAL:	KONTROLOVAL:
ING. JIŘÍ SUROVEC	ING. PAVEL HOŠEK	ING. JIŘÍ SUROVEC

DOP. OSOBA: ING. JIŘÍ SUROVEC

PROJEKCE STATIKA DOPRAVNÍ STAVBY
PSDS s.r.o., Trabenická 673/18, Praha 9
☎ 776 394 488, URL: www.psds.cz

STAVEBNÍK:
MUDr. Kristina Sičová
U Kněžské louky 2622/1, 130 00 Praha 3

AUTORIZ. RAZÍTKO:

STAVBA:
CHRISTIE'S MEDICAL CENTER Prague

K.Ú.:	STUPEŇ:	FORMÁT:
Prosek	DIO	3x A4
KRAJ: hl. m. Praha	DATUM: 06/2025	MĚŘÍTKO: 1 : 250

PŘÍLOHA: Situace DIO

Č. PŘÍLOHY: 1

Č. VÝTISKU: