


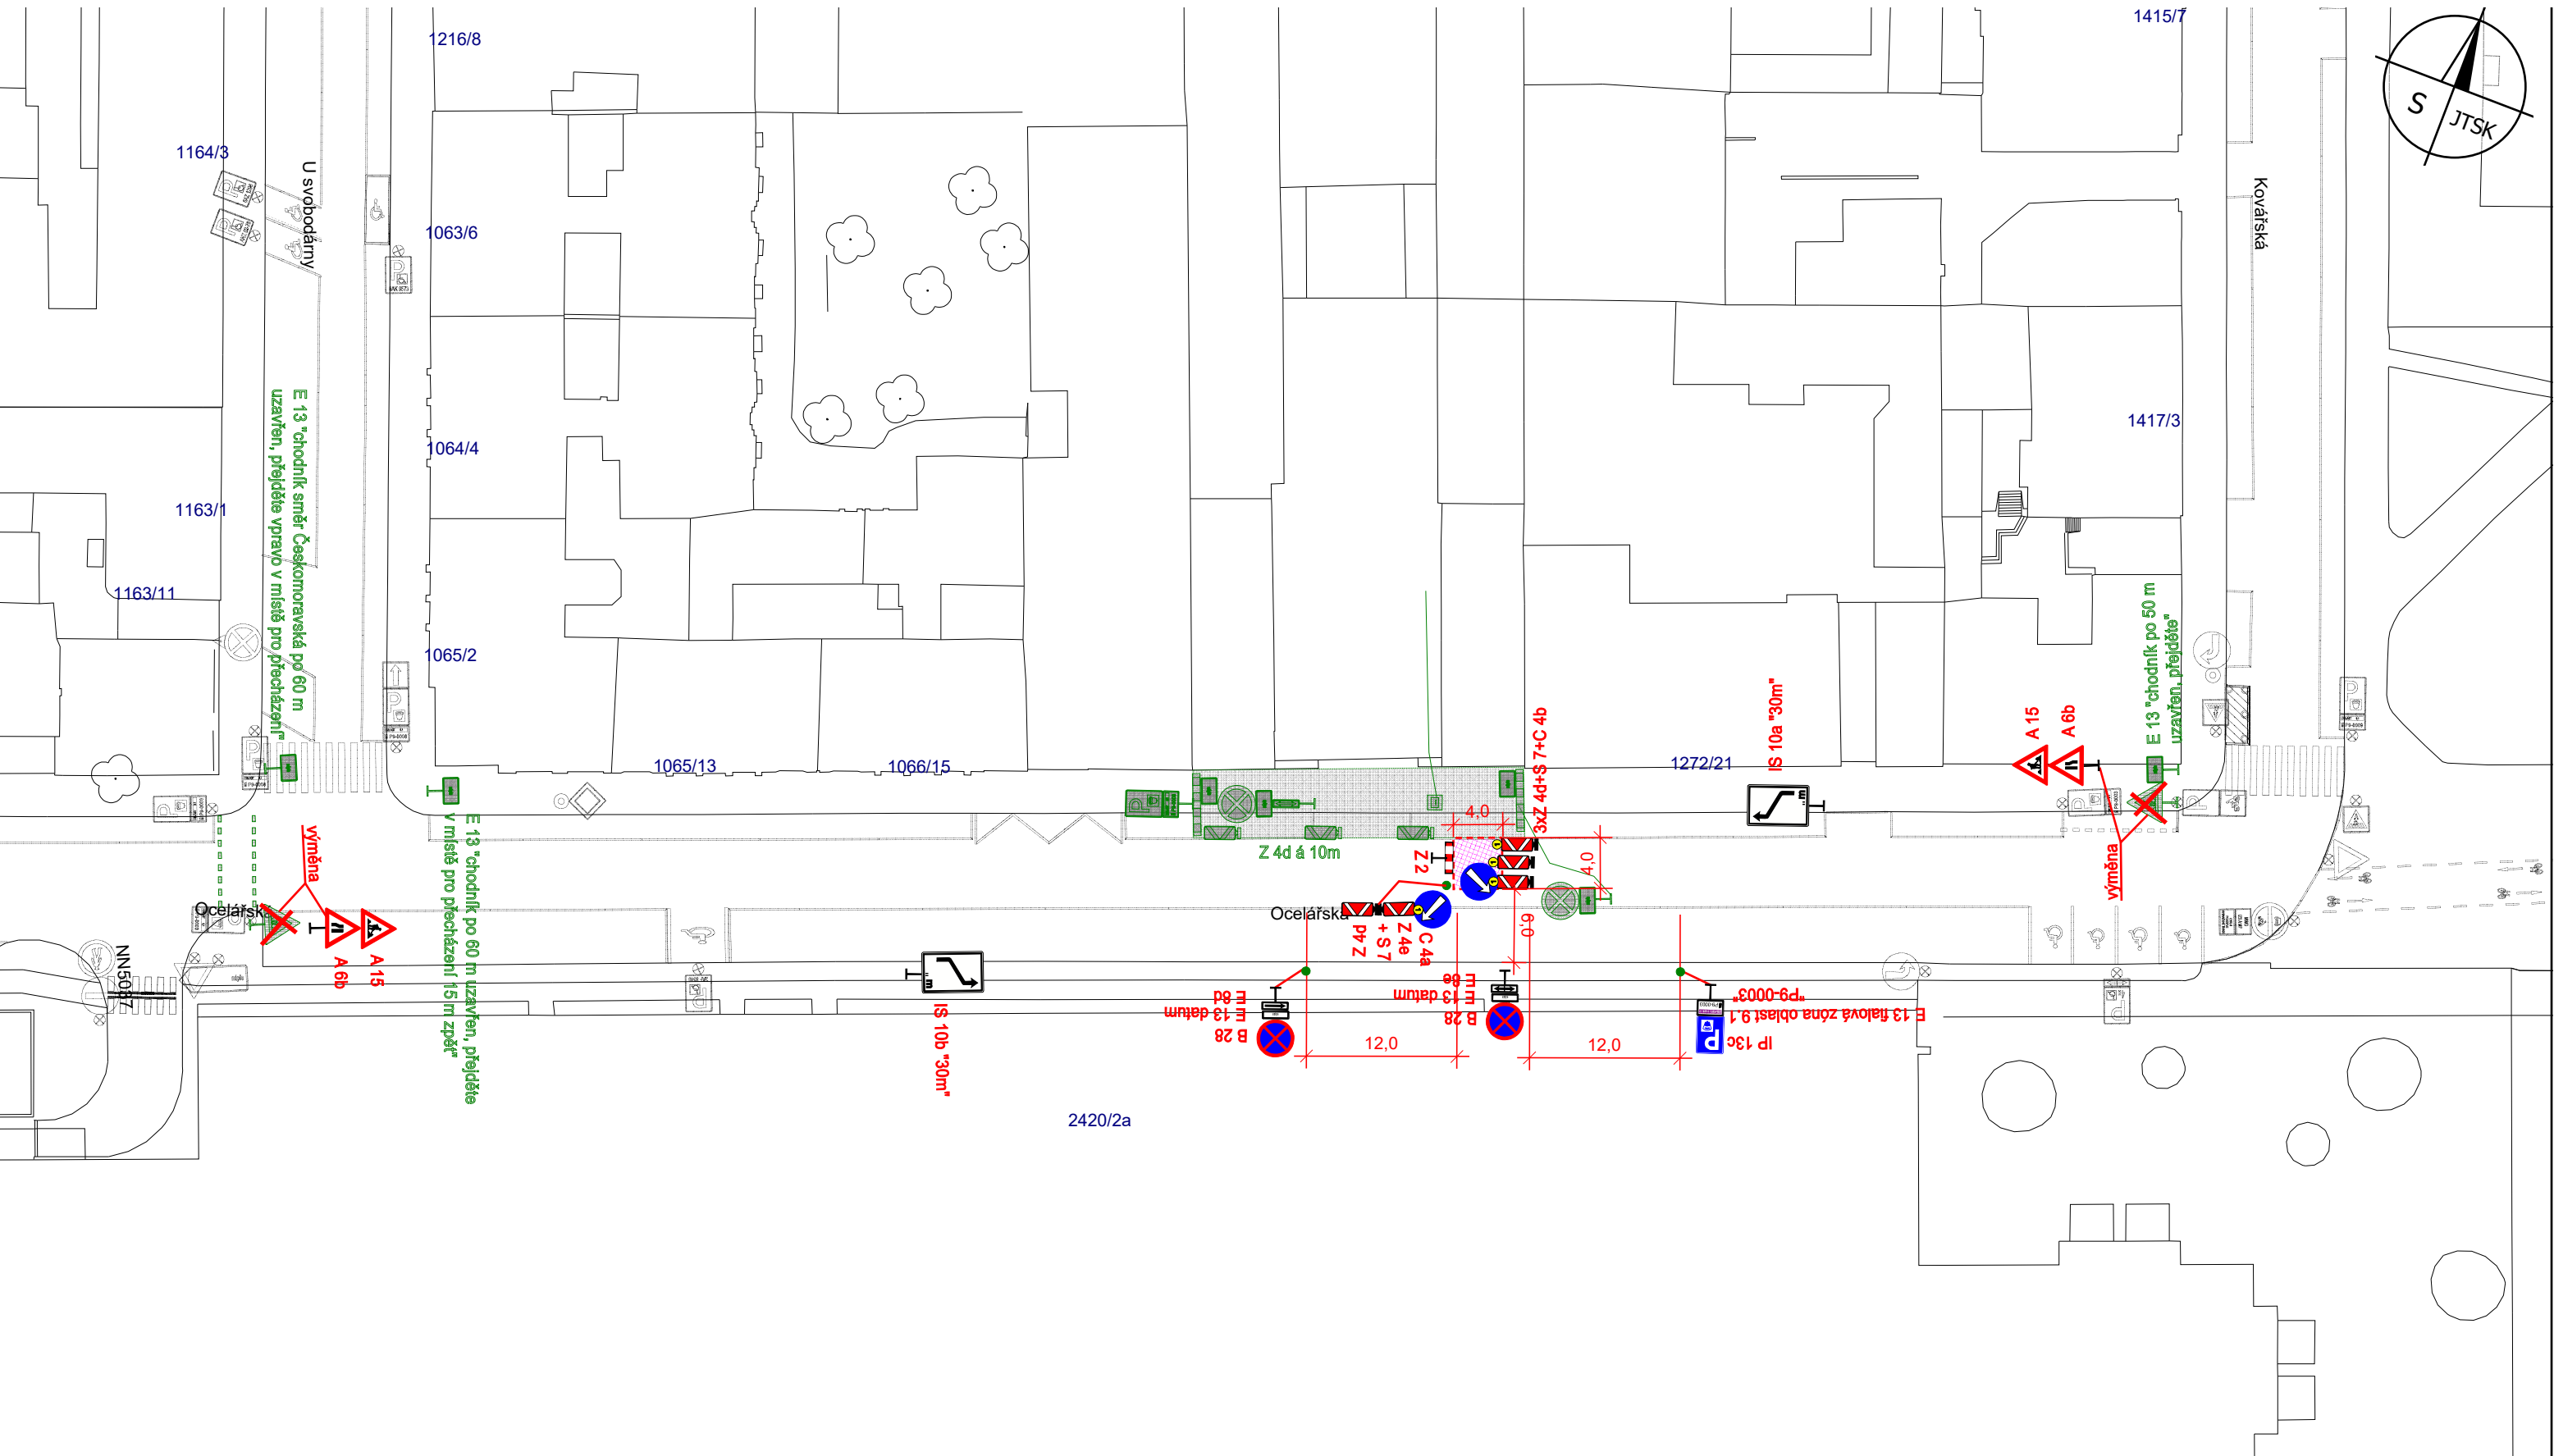

zábor pro přípojky inž. sítí ul. Ocelářská

projektování dopravních opatření, poradenství a konzultace, inženýrská činnost
Hurbanova 1305/11, 142 00 Praha 4, IČO 05172161

Objednatel: inženýrská činnost Ing. Vladimír Malý	Vypracoval: Ing. Ladislav Malý	Kontroloval:
Místo akce: Ul. Ocelářská, Praha 9		Datum vypracování: 06. 03. 2025
Název akce: Bytový dům Ocelářská - zábor pro přípojky inženýrských sítí, ul. Ocelářská, Praha 9		

A horizontal scale bar with a black background and white markings. It is divided into five equal segments by white vertical lines. The first segment on the left is labeled '0' at its left end and '10 m' at its right end. Below the entire bar, the ratio '1 : 500' is printed in white.