


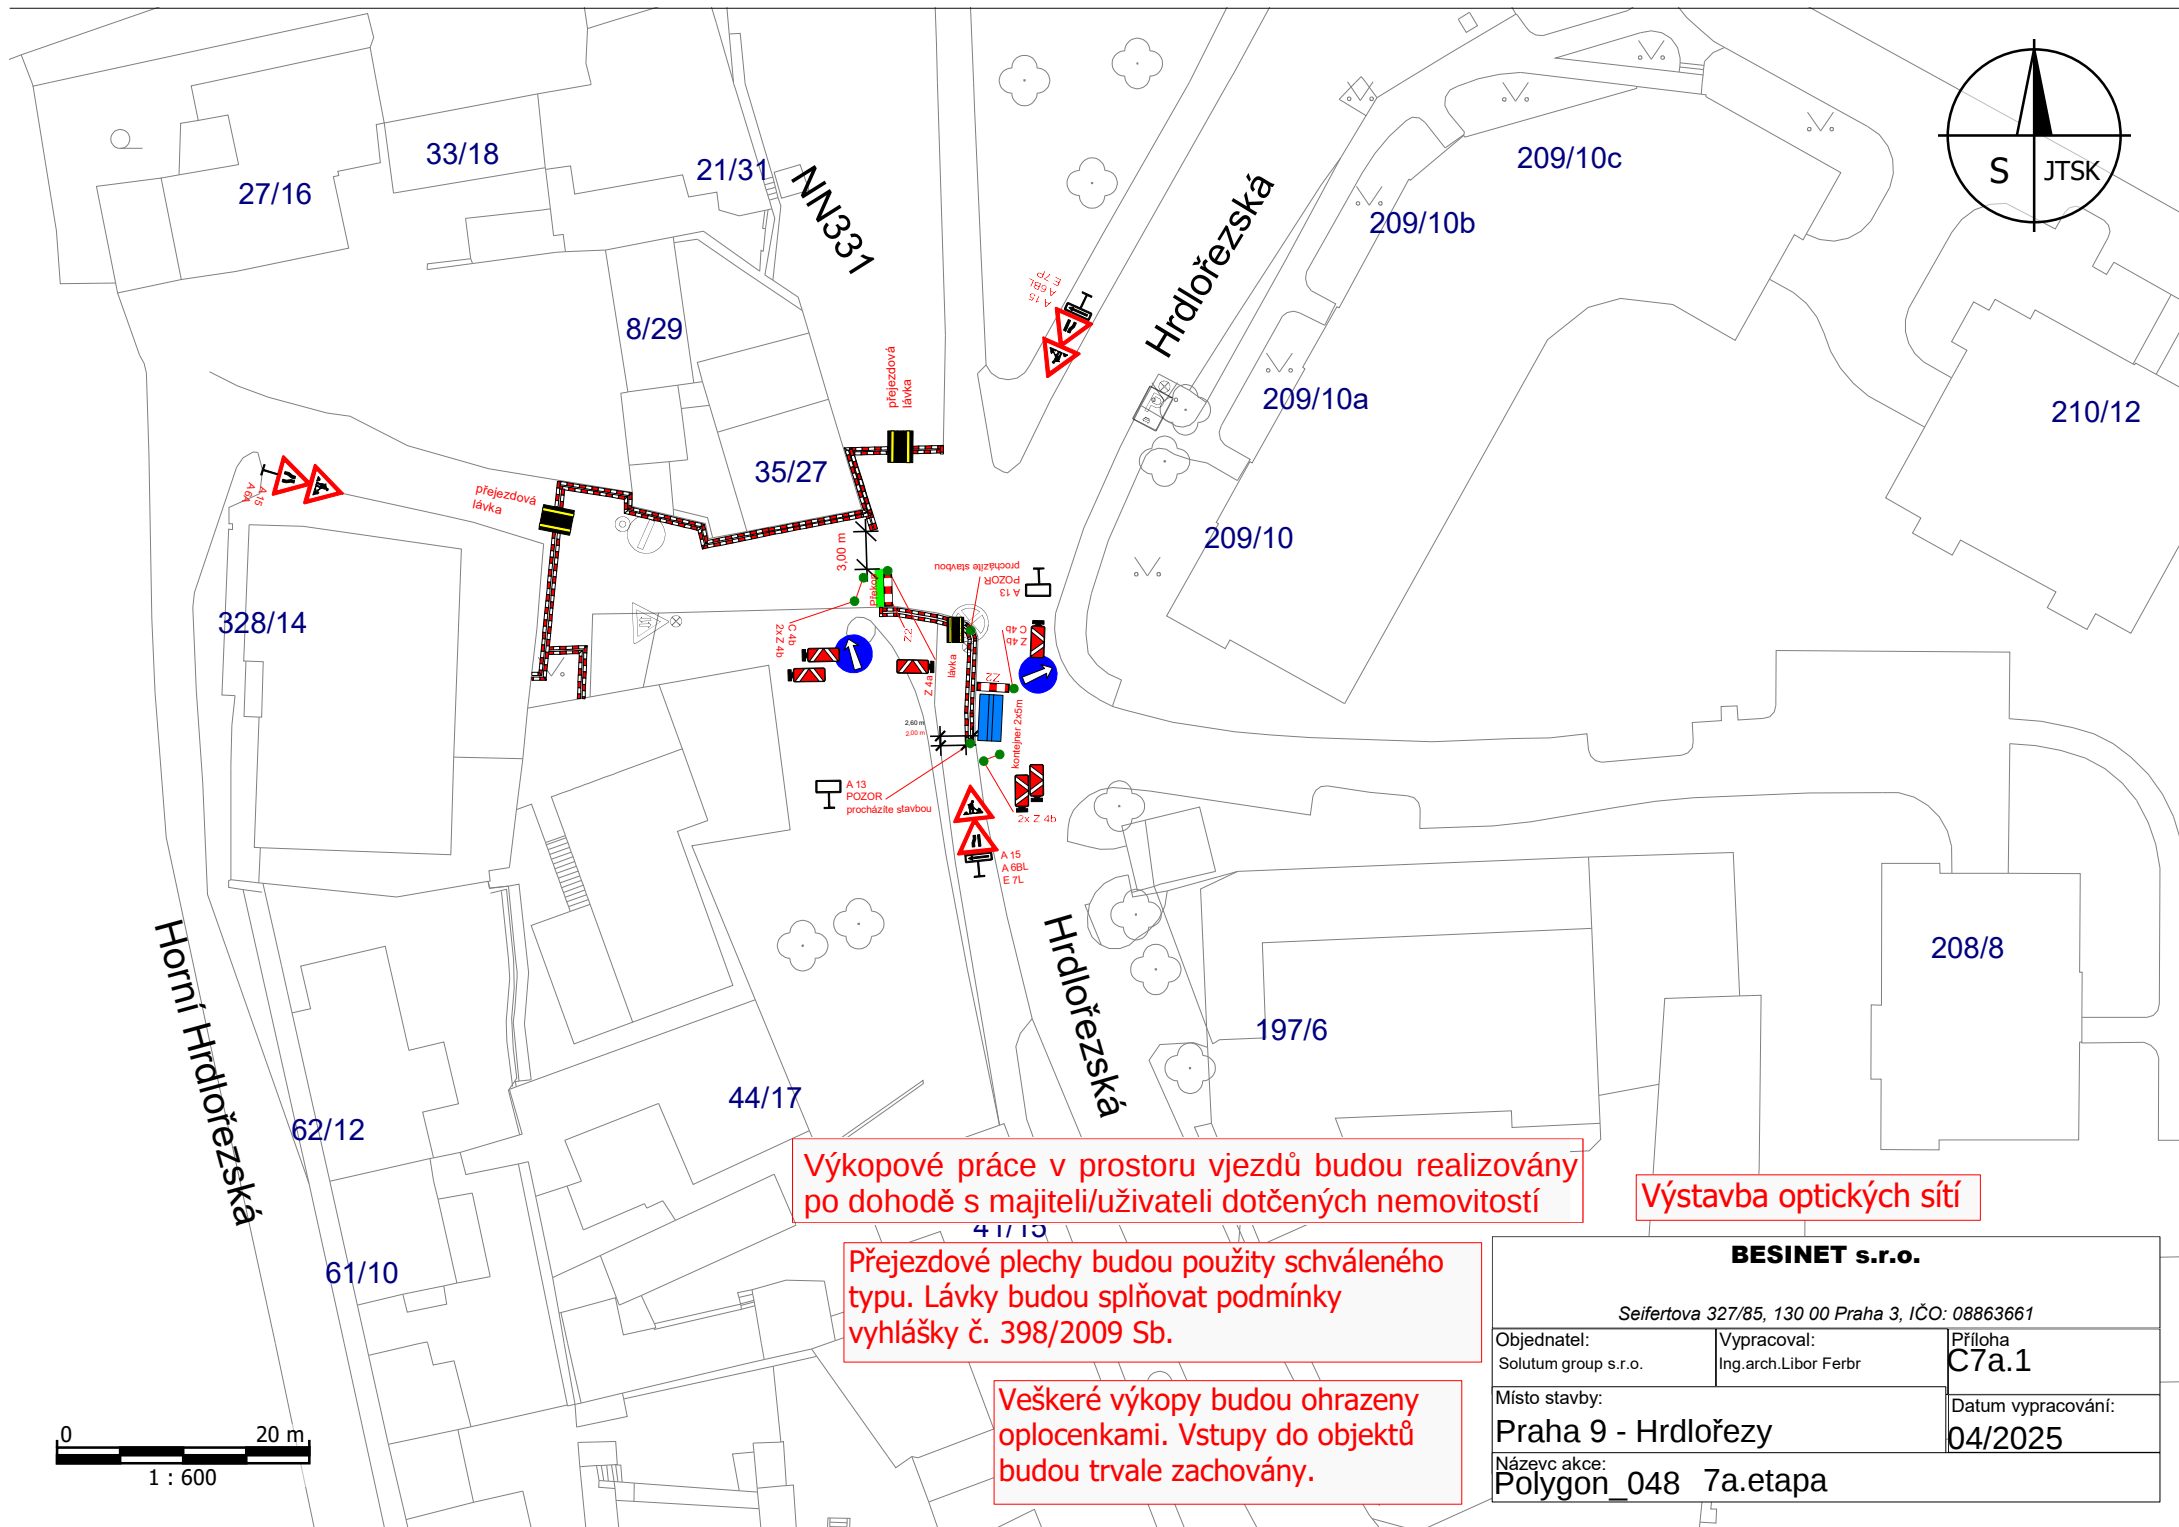

Výkopové práce v prostoru vjezdů budou realizovány po dohodě s majiteli/uživateli dotčených nemovitostí

Přejezdové plechy budou použity schváleného typu. Lávky budou splňovat podmínky vyhlášky č. 398/2009 Sb.

Veškeré výkopy budou ohrazeny oplocenkami. Vstupy do objektů budou trvale zachovány.

Výstavba optických sítí

BESINET s.r.o.		
Seifertova 327/85, 130 00 Praha 3, IČO: 08863661		
Objednatel: Solutum group s.r.o.	Vypracoval: Ing.arch.Libor Ferbr	Příloha C7a.1
Místo stavby: Praha 9 - Hrdlořežy		Datum vypracování: 04/2025
Název akce: Polygon_048 7a.etapa		