



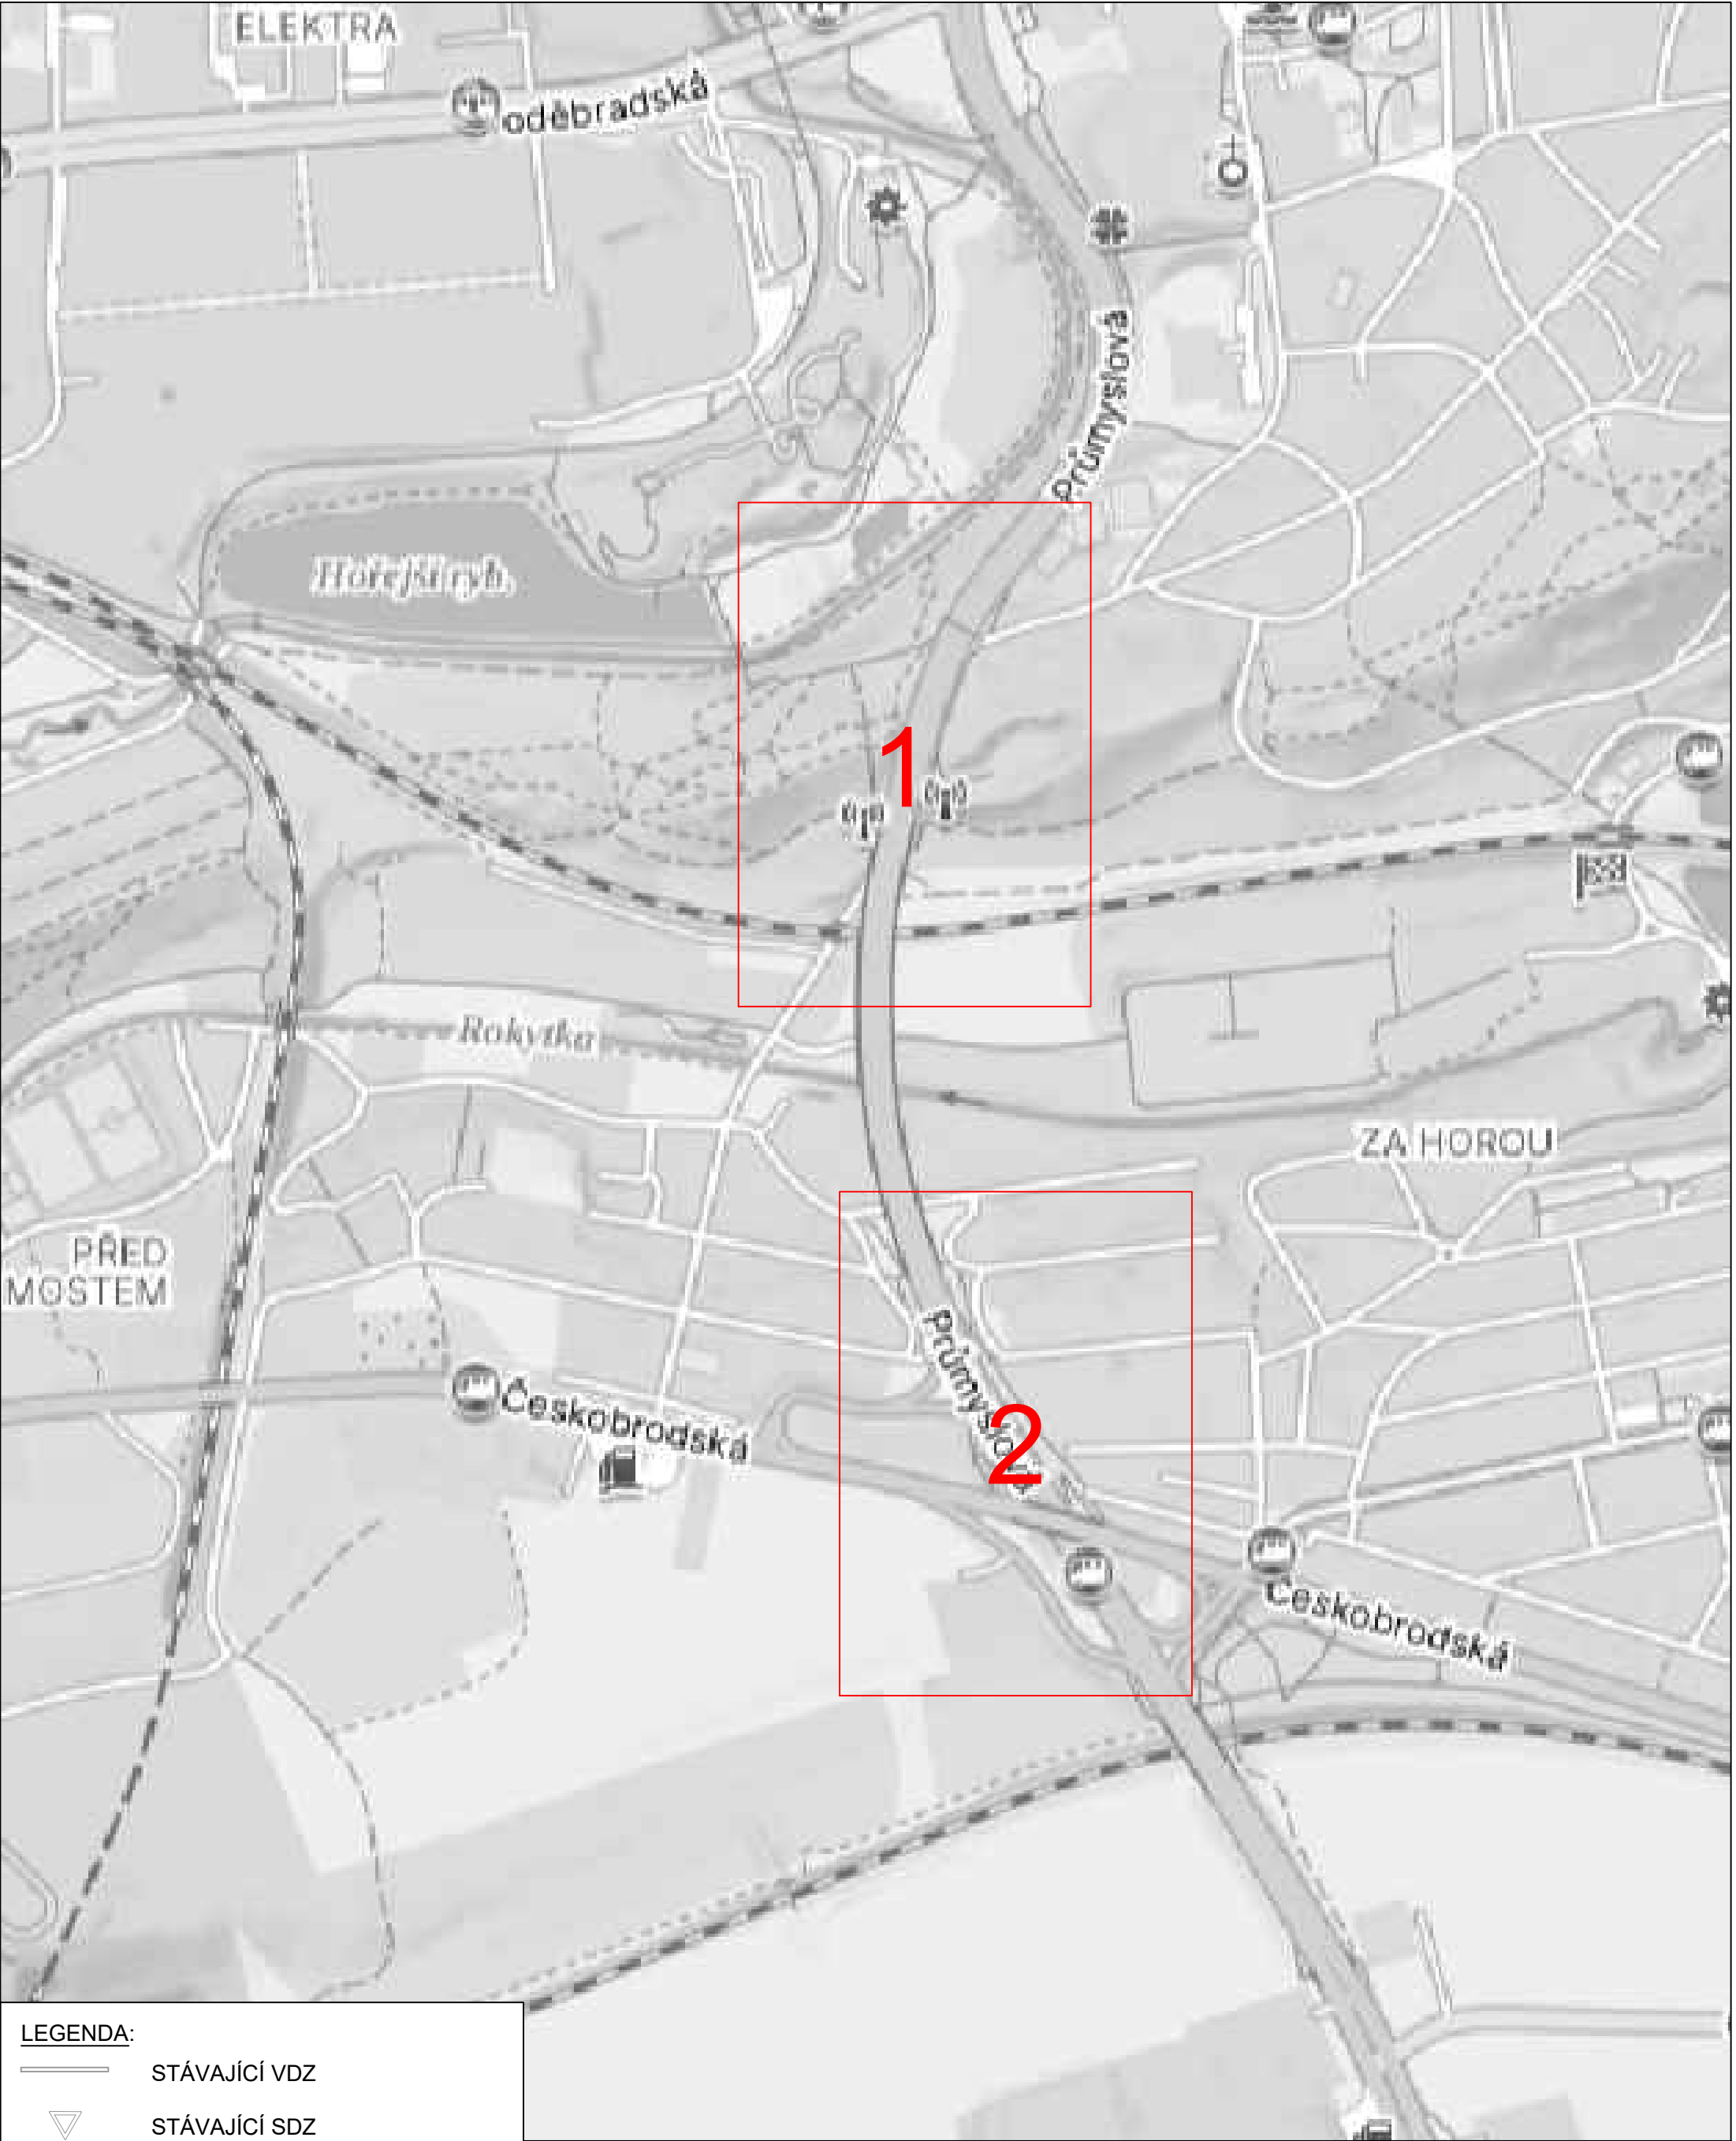

LEGENDA:	
	STÁVAJÍCÍ VDZ
	STÁVAJÍCÍ SDZ
	NOVÉ SDZ
	SLOUP VEŘEJNÉHO OSVĚTLENÍ
	STÁVAJÍCÍ SLOUPEK SDZ
	NOVÝ SLOUPEK SDZ
	UMÍSTĚNÍ NOVÉ SDZ NA SLOUP VEŘEJNÉHO OSVĚTLENÍ

TSK Technická správa komunikací hl. m. Prahy, a.s. Veletržní 1623/24, 170 00 Praha 7 - Holešovice http://www.tsk-praha.cz		
Ředitel úseku dopravního inženýrství:	Ing. Michal Peterka	
Vedoucí oddělení organizace dopravy:	Ing. Marek Karban	Číslo přílohy: 1
Zpracovatel:	Ing. Luka Lenhardt	luka.lenhardt@tsk-praha.cz
ÚPRAVA DZ - UL. PRŮMYSLOVÁ		Měřítko: 1:1000/A3
ÚPRAVA DZ		Datum: 1/2025

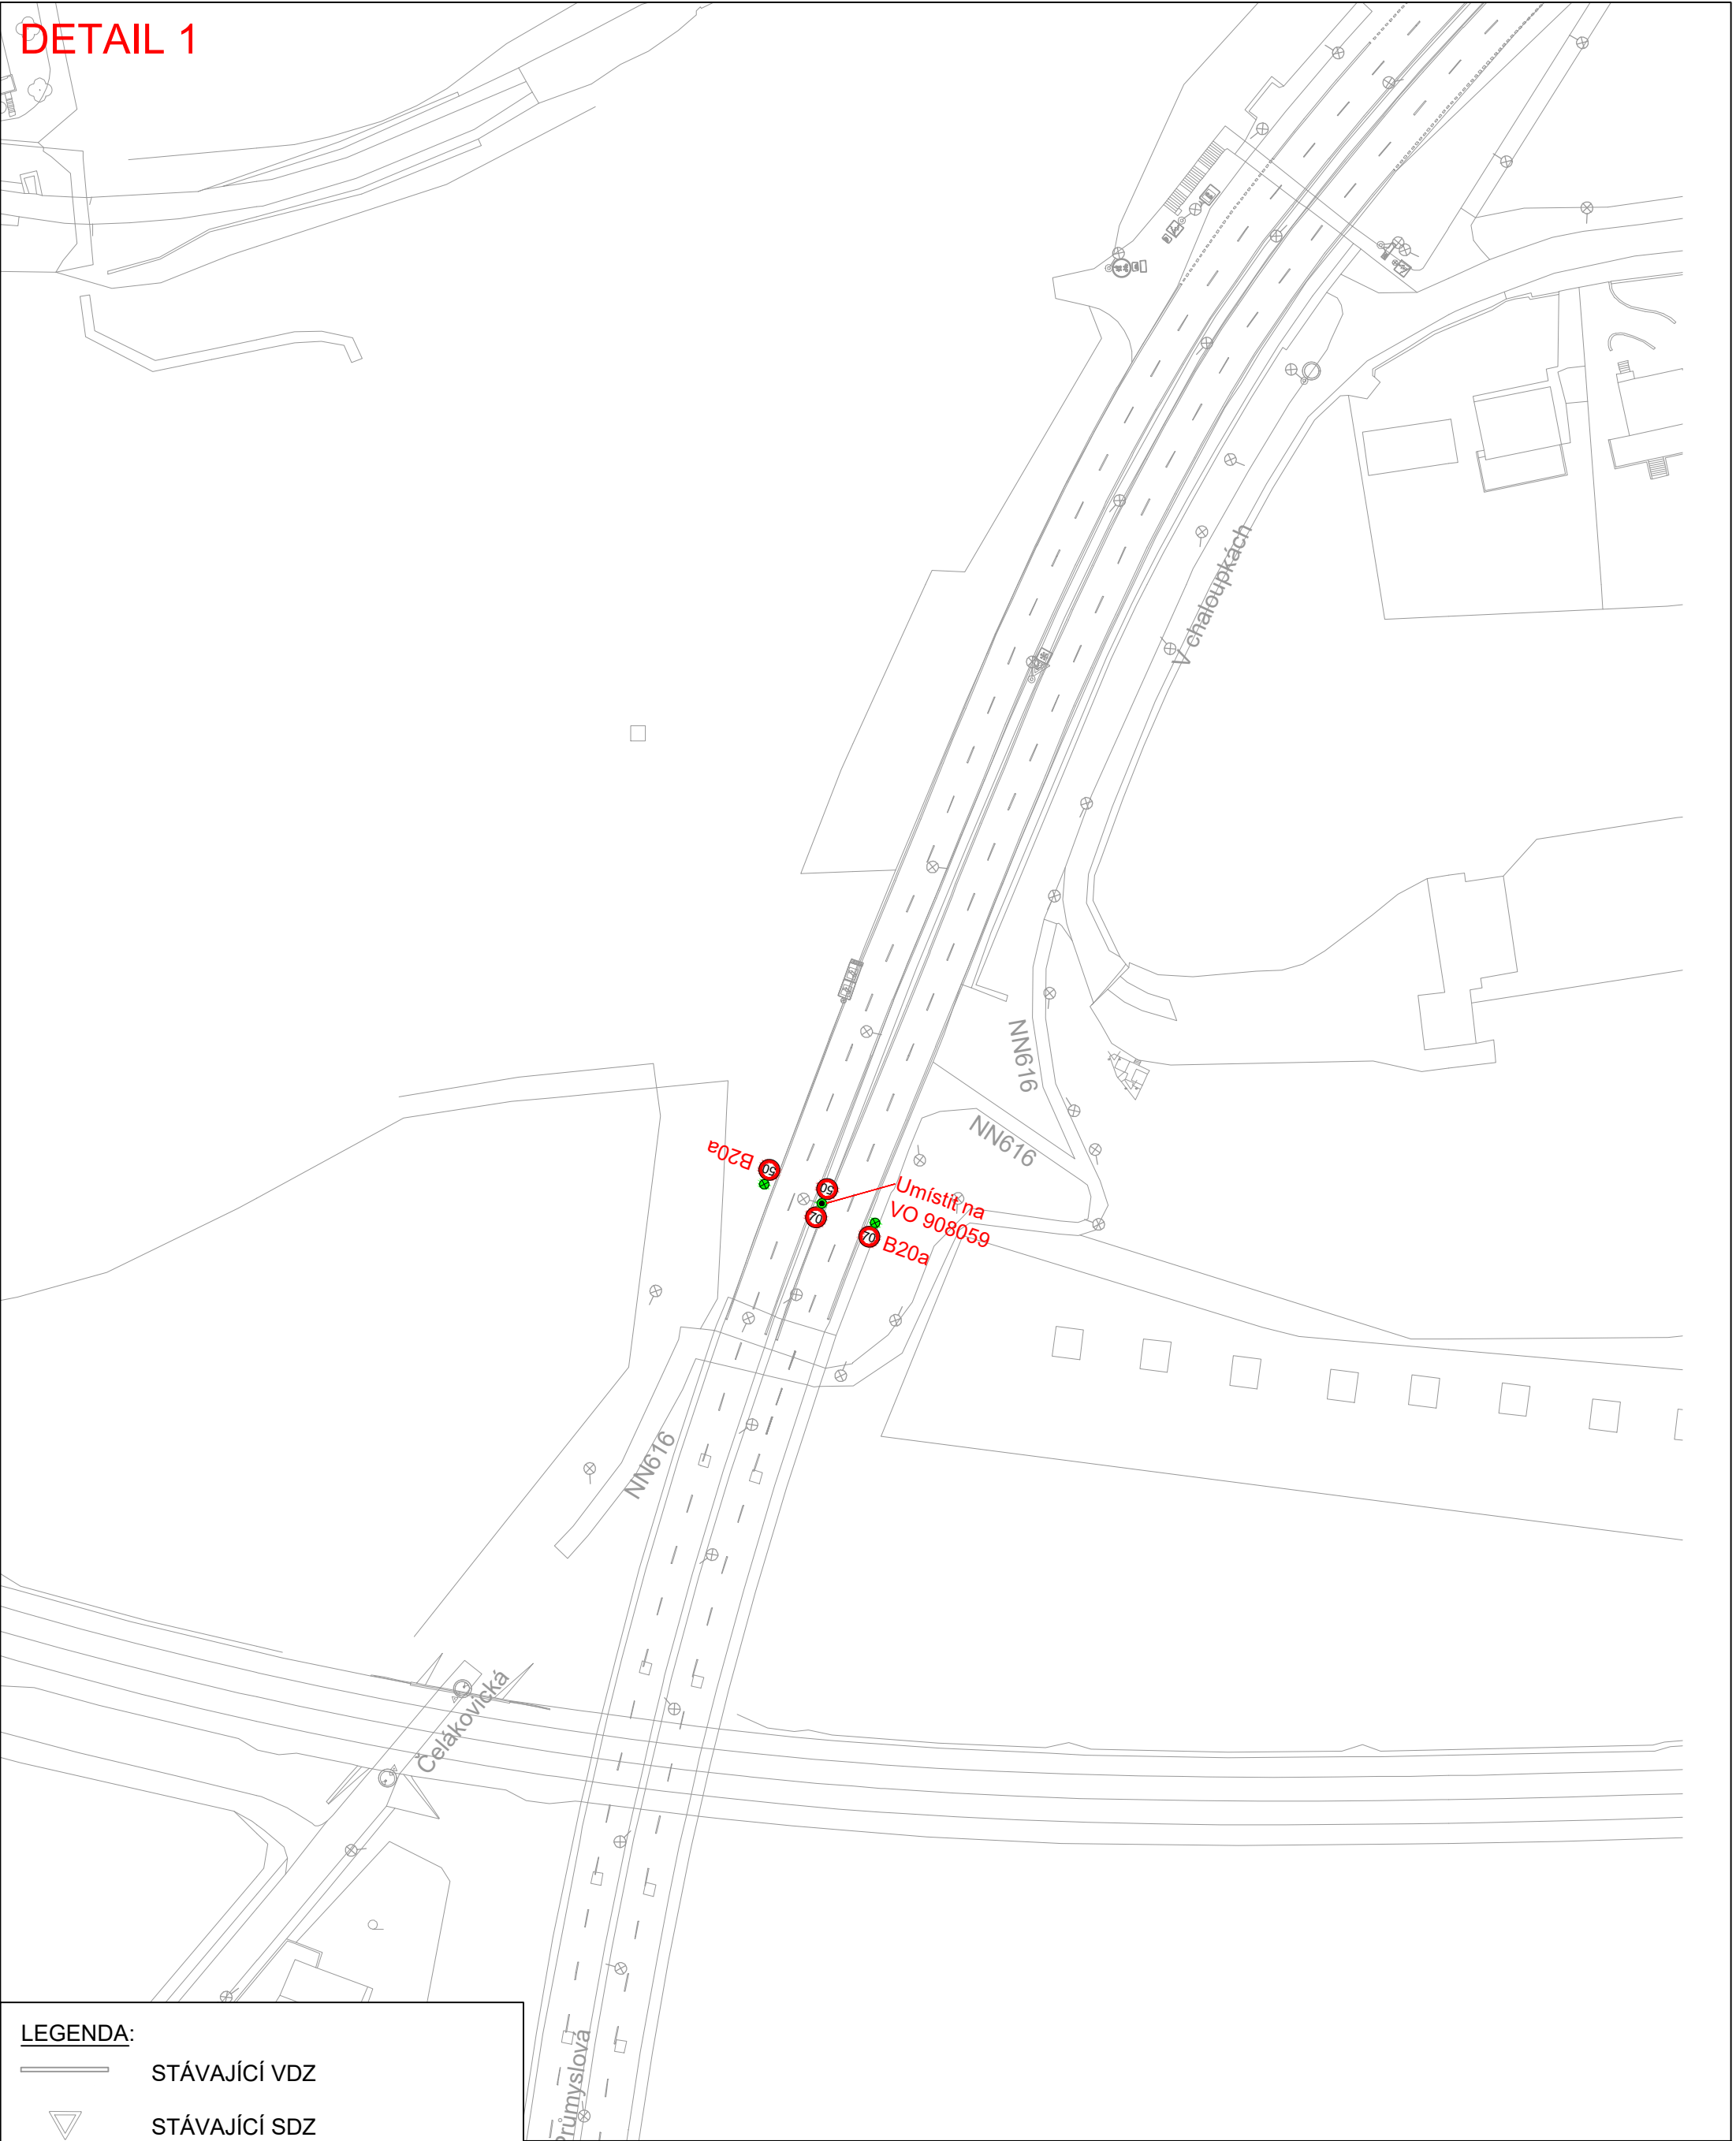

LEGENDA:

STÁVAJÍCÍ VDZ

STÁVAJÍCÍ SDZ

70

B20a

NOVÉ SDZ

SLOUP VEŘEJNÉHO OSVĚTLENÍ


STÁVAJÍCÍ SLOUPEK SDZ

NOVÝ SLOUPEK SDZ

UMÍSTĚNÍ NOVÉ SDZ NA
SLOUP VEŘEJNÉHO OSVĚTLENÍ

TSK Technická správa komunikací hl. m. Prahy, a.s. Veletržní 1623/24, 170 00 Praha 7 - Holešovice http://www.tsk-praha.cz		S	
Ředitel úseku dopravního inženýrství:	Ing. Michal Peterka	Číslo přílohy:	2
Vedoucí oddělení organizace dopravy:	Ing. Marek Karban		
Zpracovatel:	Ing. Luka Lenhardt	luka.lenhardt@tsk-praha.cz	
ÚPRAVA DZ - UL. PRŮMYSLOVÁ ÚPRAVA DZ		Měřítko:	1:1000/A3
		Datum:	1/2025

DETAIL 2

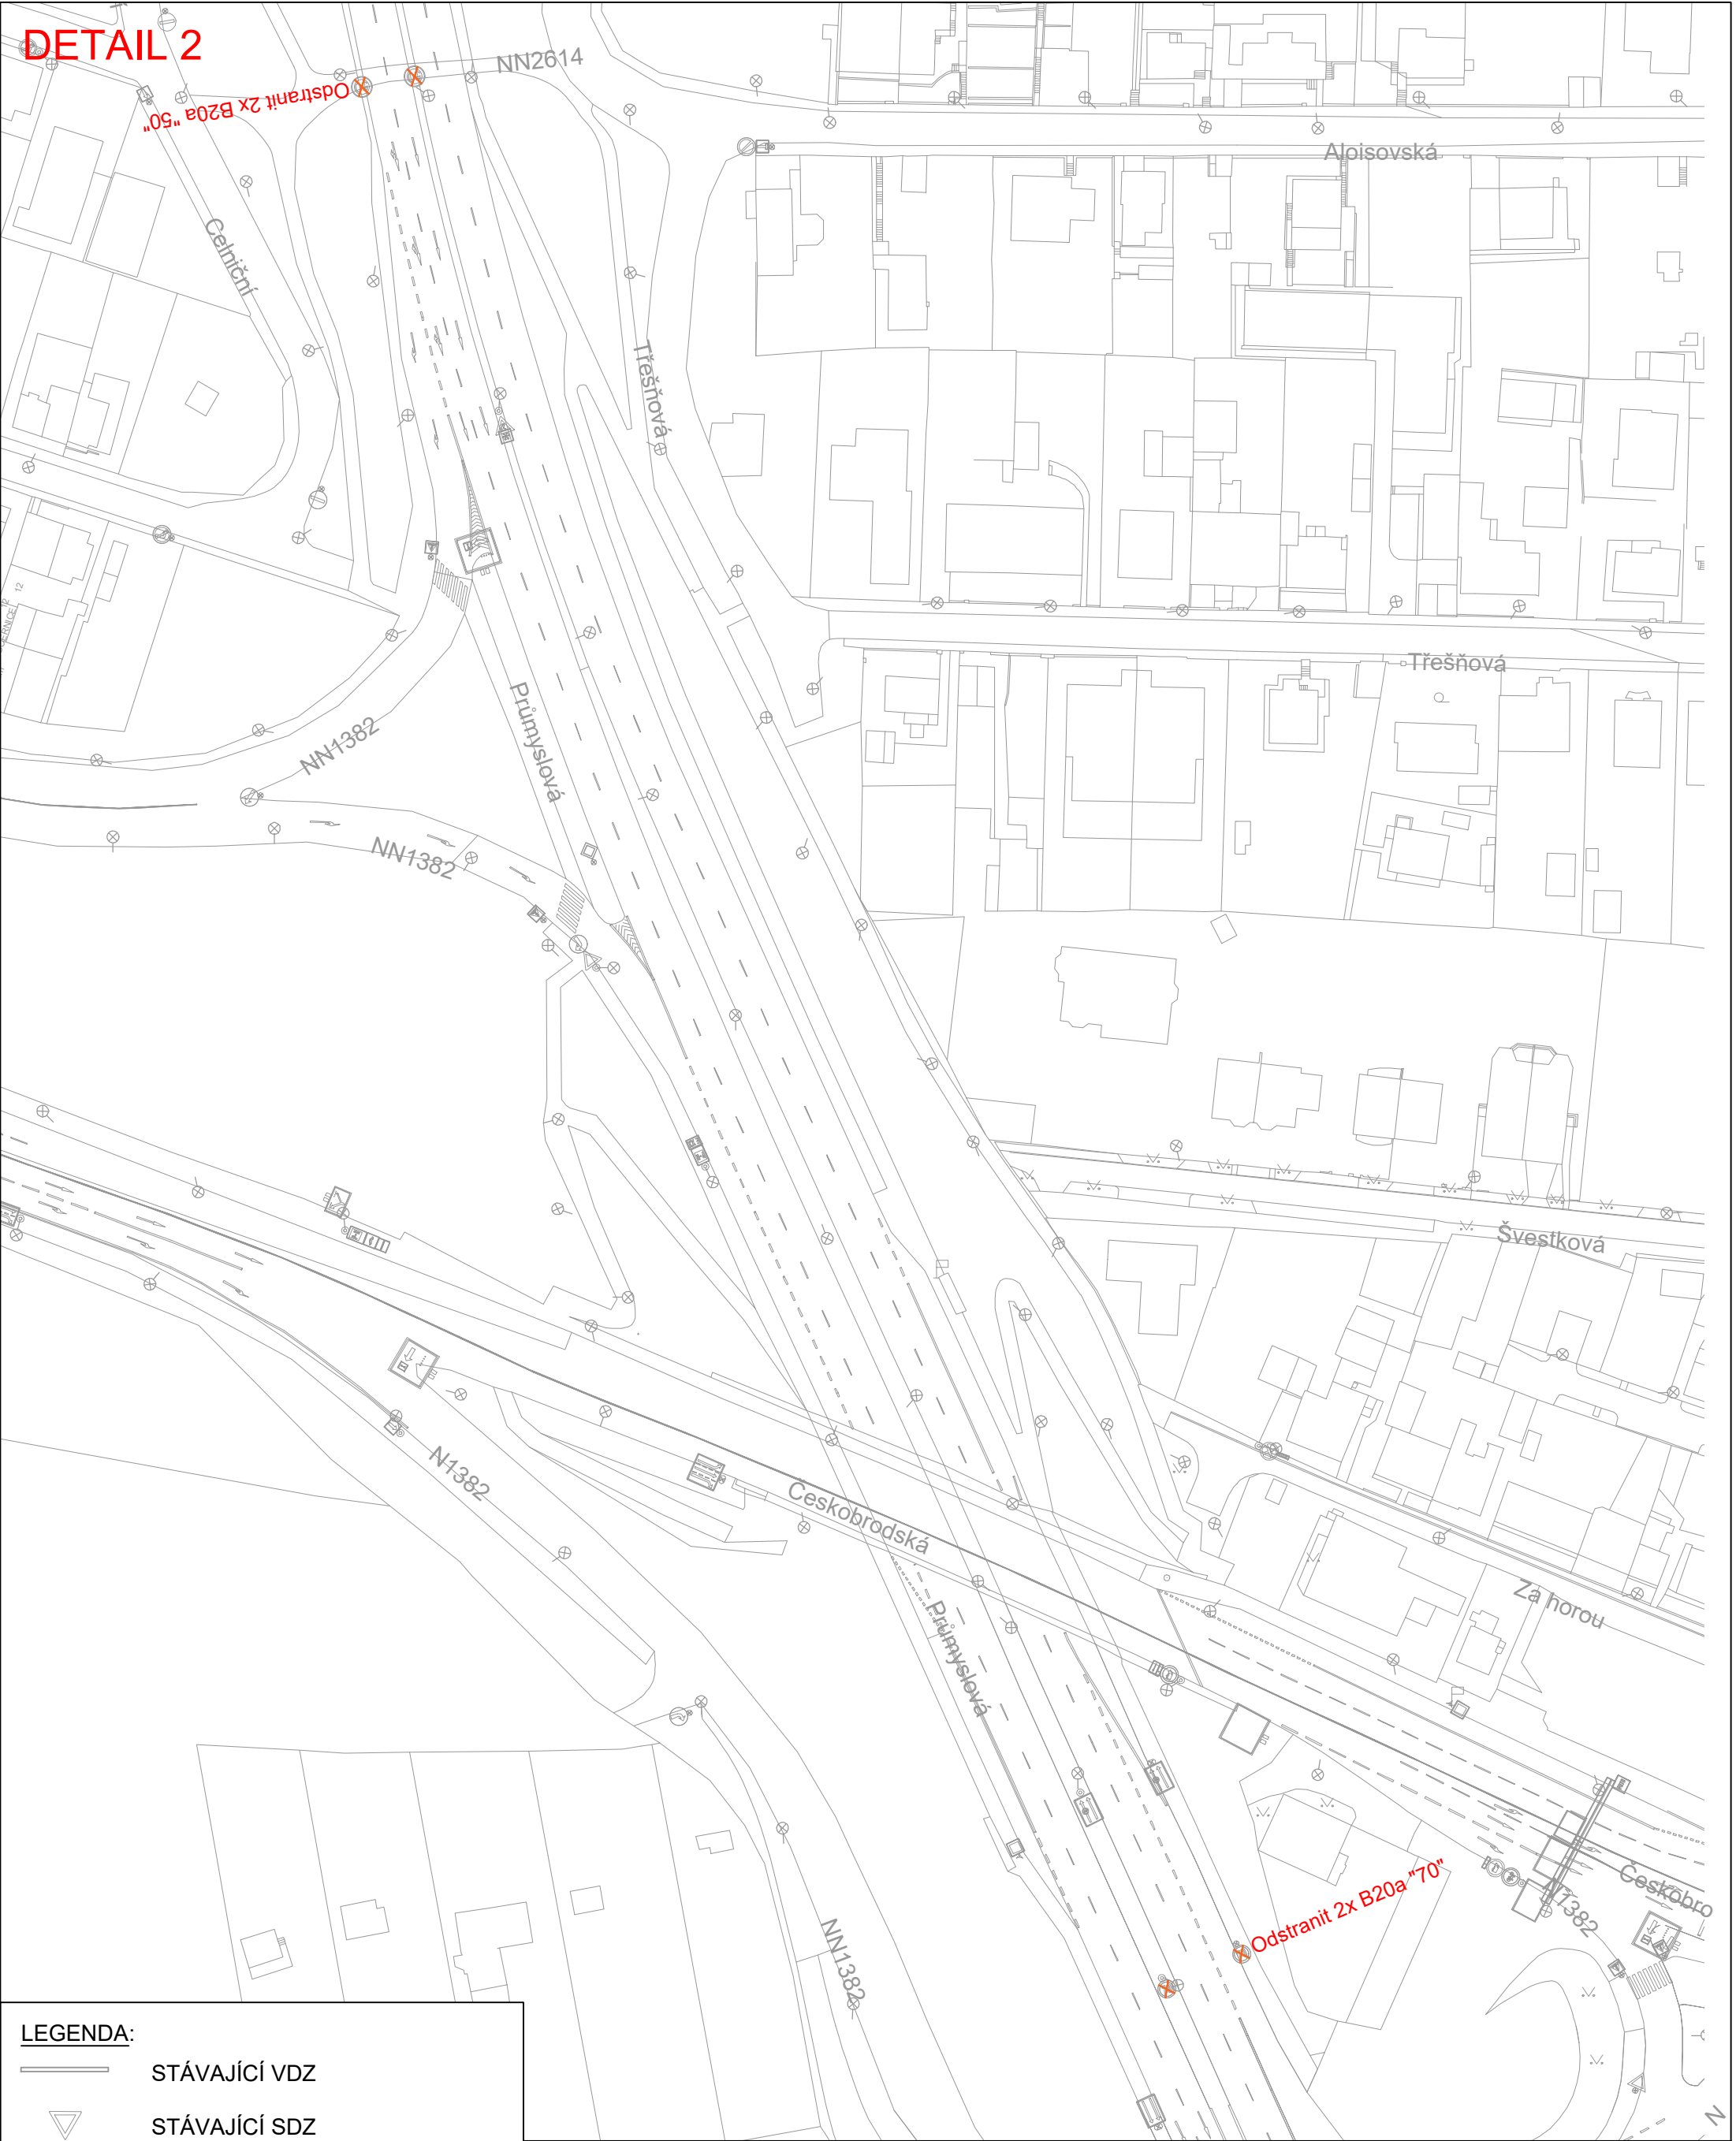

LEGENDA:

- STÁVAJÍCÍ VDZ
- STÁVAJÍCÍ SDZ
- NOVÉ SDZ
- SLOUP VEŘEJNÉHO OSVĚTLENÍ
- STÁVAJÍCÍ SLOUPEK SDZ
- NOVÝ SLOUPEK SDZ
- UMÍSTĚNÍ NOVÉ SDZ NA SLOUP VEŘEJNÉHO OSVĚTLENÍ



Technická správa komunikací hl. m. Prahy, a.s.

Veletřní 1623/24, 170 00 Praha 7 - Holešovice
<http://www.tsk-praha.cz>



Ředitel úseku dopravního inženýrství:	Ing. Michal Peterka	Číslo přílohy:	3
Vedoucí oddělení organizace dopravy:	Ing. Marek Karban		
Zpracovatel:	Ing. Luka Lenhardt		luka.lenhardt@tsk-praha.cz
ÚPRAVA DZ - UL. PRŮMYSLOVÁ ÚPRAVA DZ		Měřítko:	1:1000/A3
		Datum:	1/2025