



Pomáhat a chránit

KRAJSKÉ ŘEDITELSTVÍ POLICIE HL. MĚSTA PRAHY

Odbor služby dopravní policie
Oddělení dopravního inženýrství

Č. j. KRPA-306186-2/ČJ-2025-0000DŽ-S 3

Praha 29. září 2025

Počet stran: 2

Přílohy: 1/9

Magistrát hl.m. PrahyOdbor pozemních komunikací a drah
Ing. Šafránková Pavla
Jungmannova 29
111 21 Praha 1**Závazné stanovisko ke zvláštnímu užívání komunikace a stanovisko k související přechodné úpravě provozu na pozemní komunikaci – souhrnné stanovisko**

Předložená dokumentace řeší souvislou údržbu komunikace spolu s výměnou obrub a opravou chodníků a celkovou uzavírkou komunikace.

Komunikace: ul. Čakovická, (v úseku Kbelská – kruhový objezd Letňanská x Ke Klíčovu), Praha 9-Vysočany.

Termín: 6.10. – 26.10. 2025
Příp. dle termínu uvedeném v rozhodnutí SSÚ

Policie ČR, Krajské ředitelství policie hl. m. Prahy, Odbor služby dopravní policie, jako orgán státní správy ve věcech bezpečnosti a plynulosti provozu na pozemních komunikacích příslušný ve smyslu § 25 odst. 1 zákona č. 13/1997 Sb., o pozemních komunikacích, v platném znění (posouzení vlivu zvláštního užívání na bezpečnost nebo plynulost silničního provozu), a dále taktéž ve smyslu § 77 odst. 2 písm. b) zákona č. 361/2000 Sb., o provozu na pozemních komunikacích a o změnách některých zákonů (zákon o silničním provozu), v platném znění (přechodná úprava provozu), jako dotčený orgán podle § 136 odst. 1 a § 149 zákona č. 500/2004 Sb., správní řád, v platném znění (dále jen „správní řád“), vydává na základě žádosti adresáta

souhlasné stanovisko

ve smyslu § 25 odst. 6 zákona č. 13/1997 Sb. a podle § 77 odst. 1 zákona č. 361/2000 Sb.,

za předpokladu dodržení následujících podmínek:

1. Dopravní značení bude osazeno dle zásad TP66 - II. vydání, resp. Příručka pro označování pracovních míst na dálnicích a silnicích ŘSD 2023, zejména v detailech, které neobsahuje předložená dokumentace.
2. Materiál, stavební technika ani jiná zařízení nesmí být umístěna v rozhledových polích.

3. V případě vzniku mimořádných okolností nebo nedostatků v dopravním značení ve spojitosti s DIO a předmětnou stavbou, je Policie ČR oprávněna neprodleně ukončit předmětnou akci.

Odůvodnění:

Byla posouzena předložená projektová dokumentace a provedeno místního šetření. Na základě těchto podkladů konstatujeme, že předložený návrh odpovídá obecným požadavkům na bezpečnost a plynulost provozu na pozemních komunikacích (za předpokladu dodržení výše uvedených podmínek).

Poučení:


Z hlediska zvláštního užívání komunikace ve smyslu § 25 zákona č. 13/1997 Sb. se jedná o závazné stanovisko podle § 149 správního řádu. Podle § 149 odst. 6 správního řádu platí, že pokud je v průběhu řízení o žádosti vydáno závazné stanovisko, které znemožňuje žádosti vyhovět, neprovádí správní orgán další dokazování a žádost zamítne. Postup v případě odvolání proti obsahu závazného stanoviska určuje § 149 odst. 7 a násl. správního řádu.

Nedílnou součástí tohoto stanoviska je dokumentace dopravně inženýrských opatření.


Vyřizuje: kpt. Ing. Martin Hovorka, tel. 974 825 684

POLICIE ČESKÉ REPUBLIKY
KRAJSKÉ ŘEDITELSTVÍ POLICIE
HLAVNÍHO MĚSTA PRAHY
ODBOR SLUŽBY DOPRAVNÍ POLICIE 9
ODDĚLENÍ DOPRAVNÍHO INŽENÝRSTVÍ
140 00 PRAHA 4, KONGRESOVÁ 2


z r. kpt. Ing. Martin Hovorka
vrchní komisař

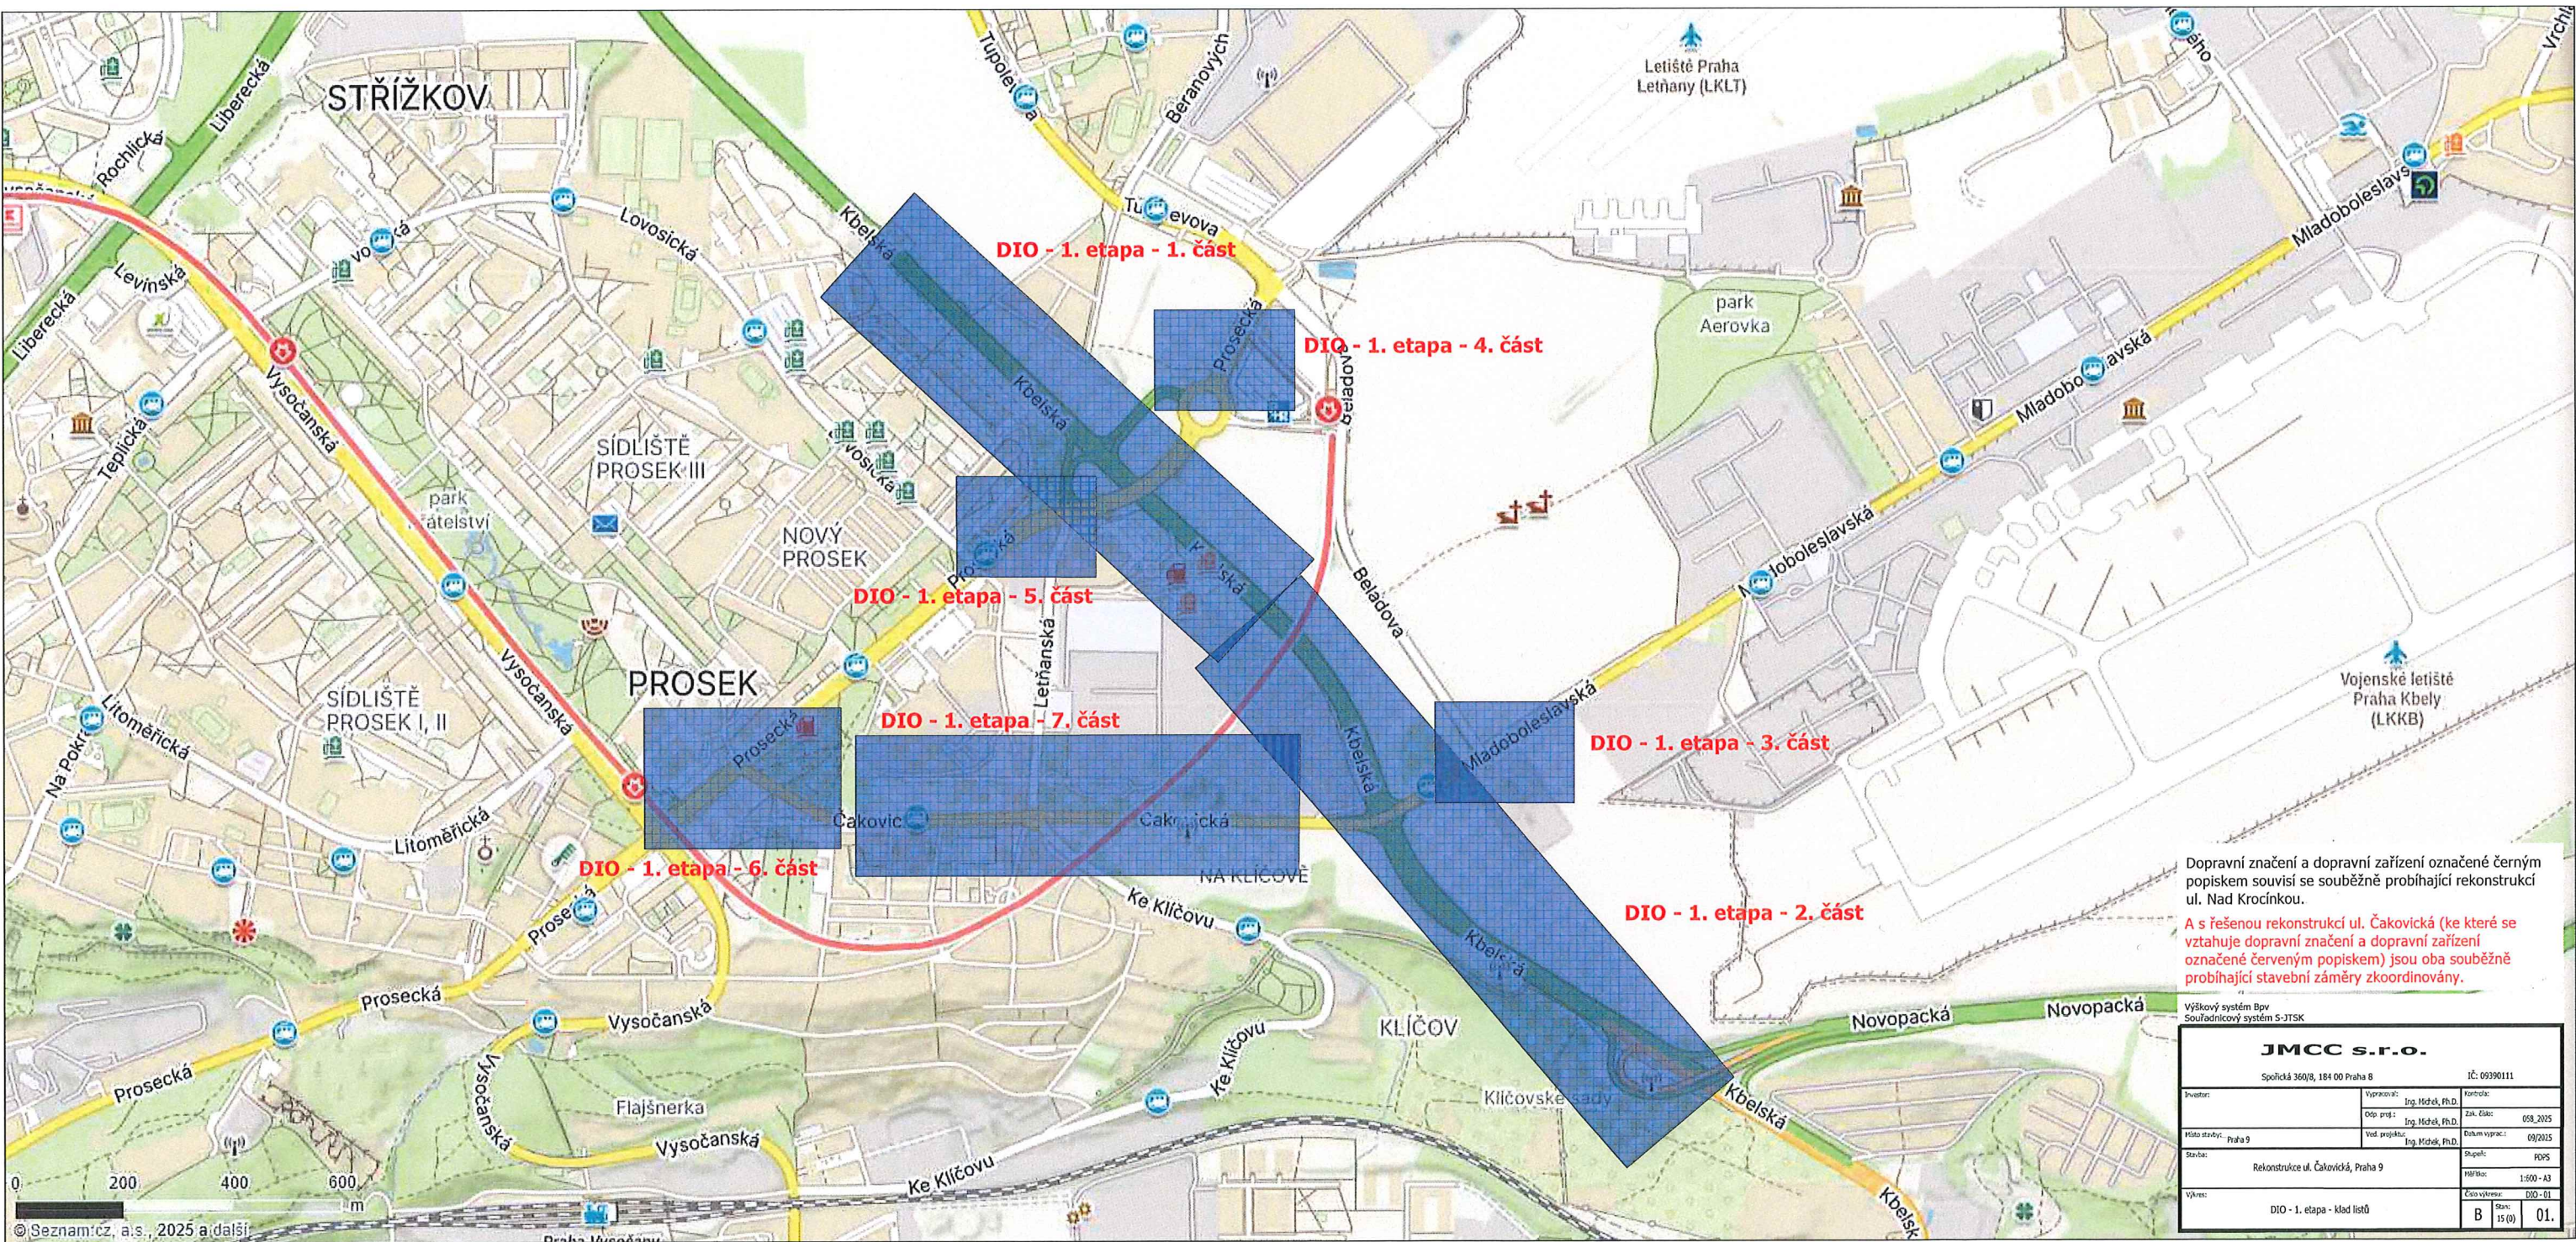



Příloha č.1 k písemnému stanovisku čj.
KRPA-306146-21ČJ-2015000DŽ
Počet listů: 9

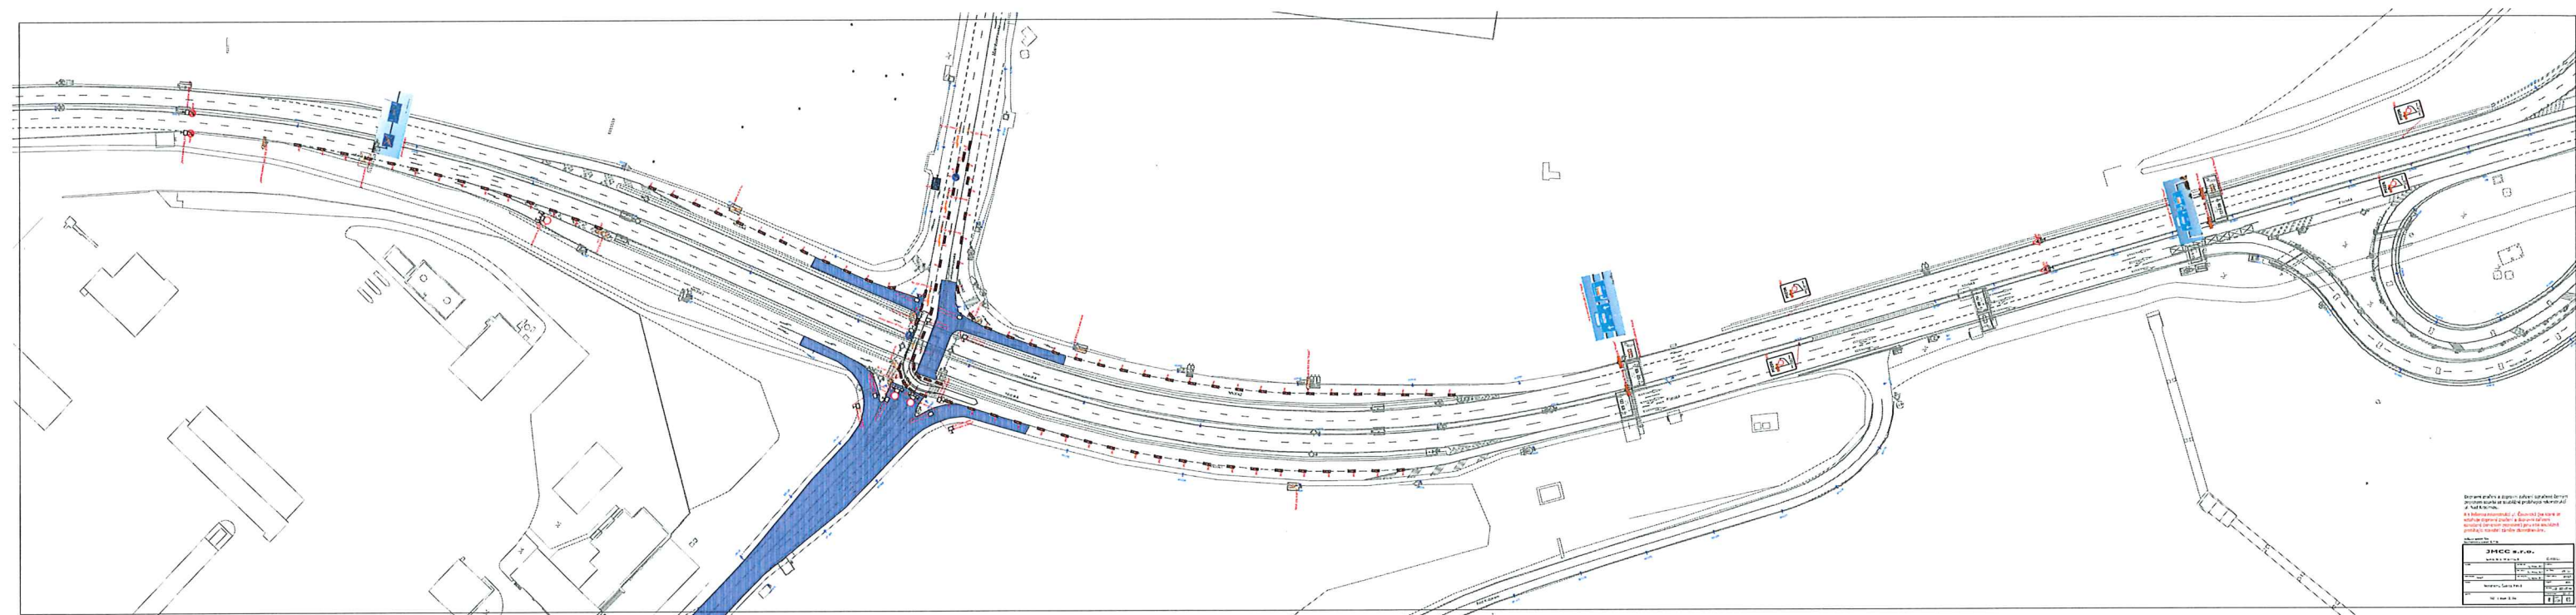

Příloha č. 1 k písemnému stanovisku čj.
KRPA-3061PG-2/ČJ-2024-0000DŽ
Počet listů: 9

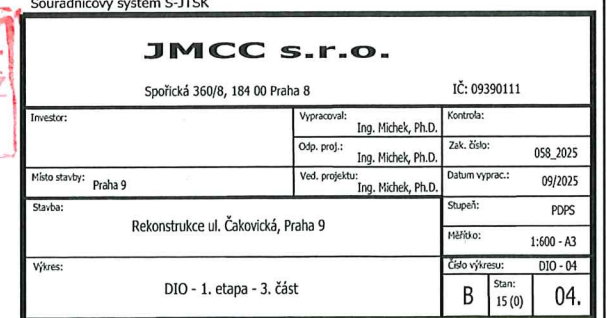

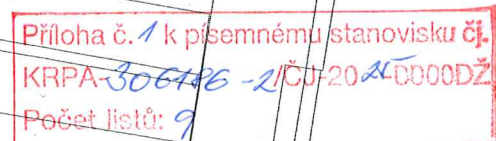

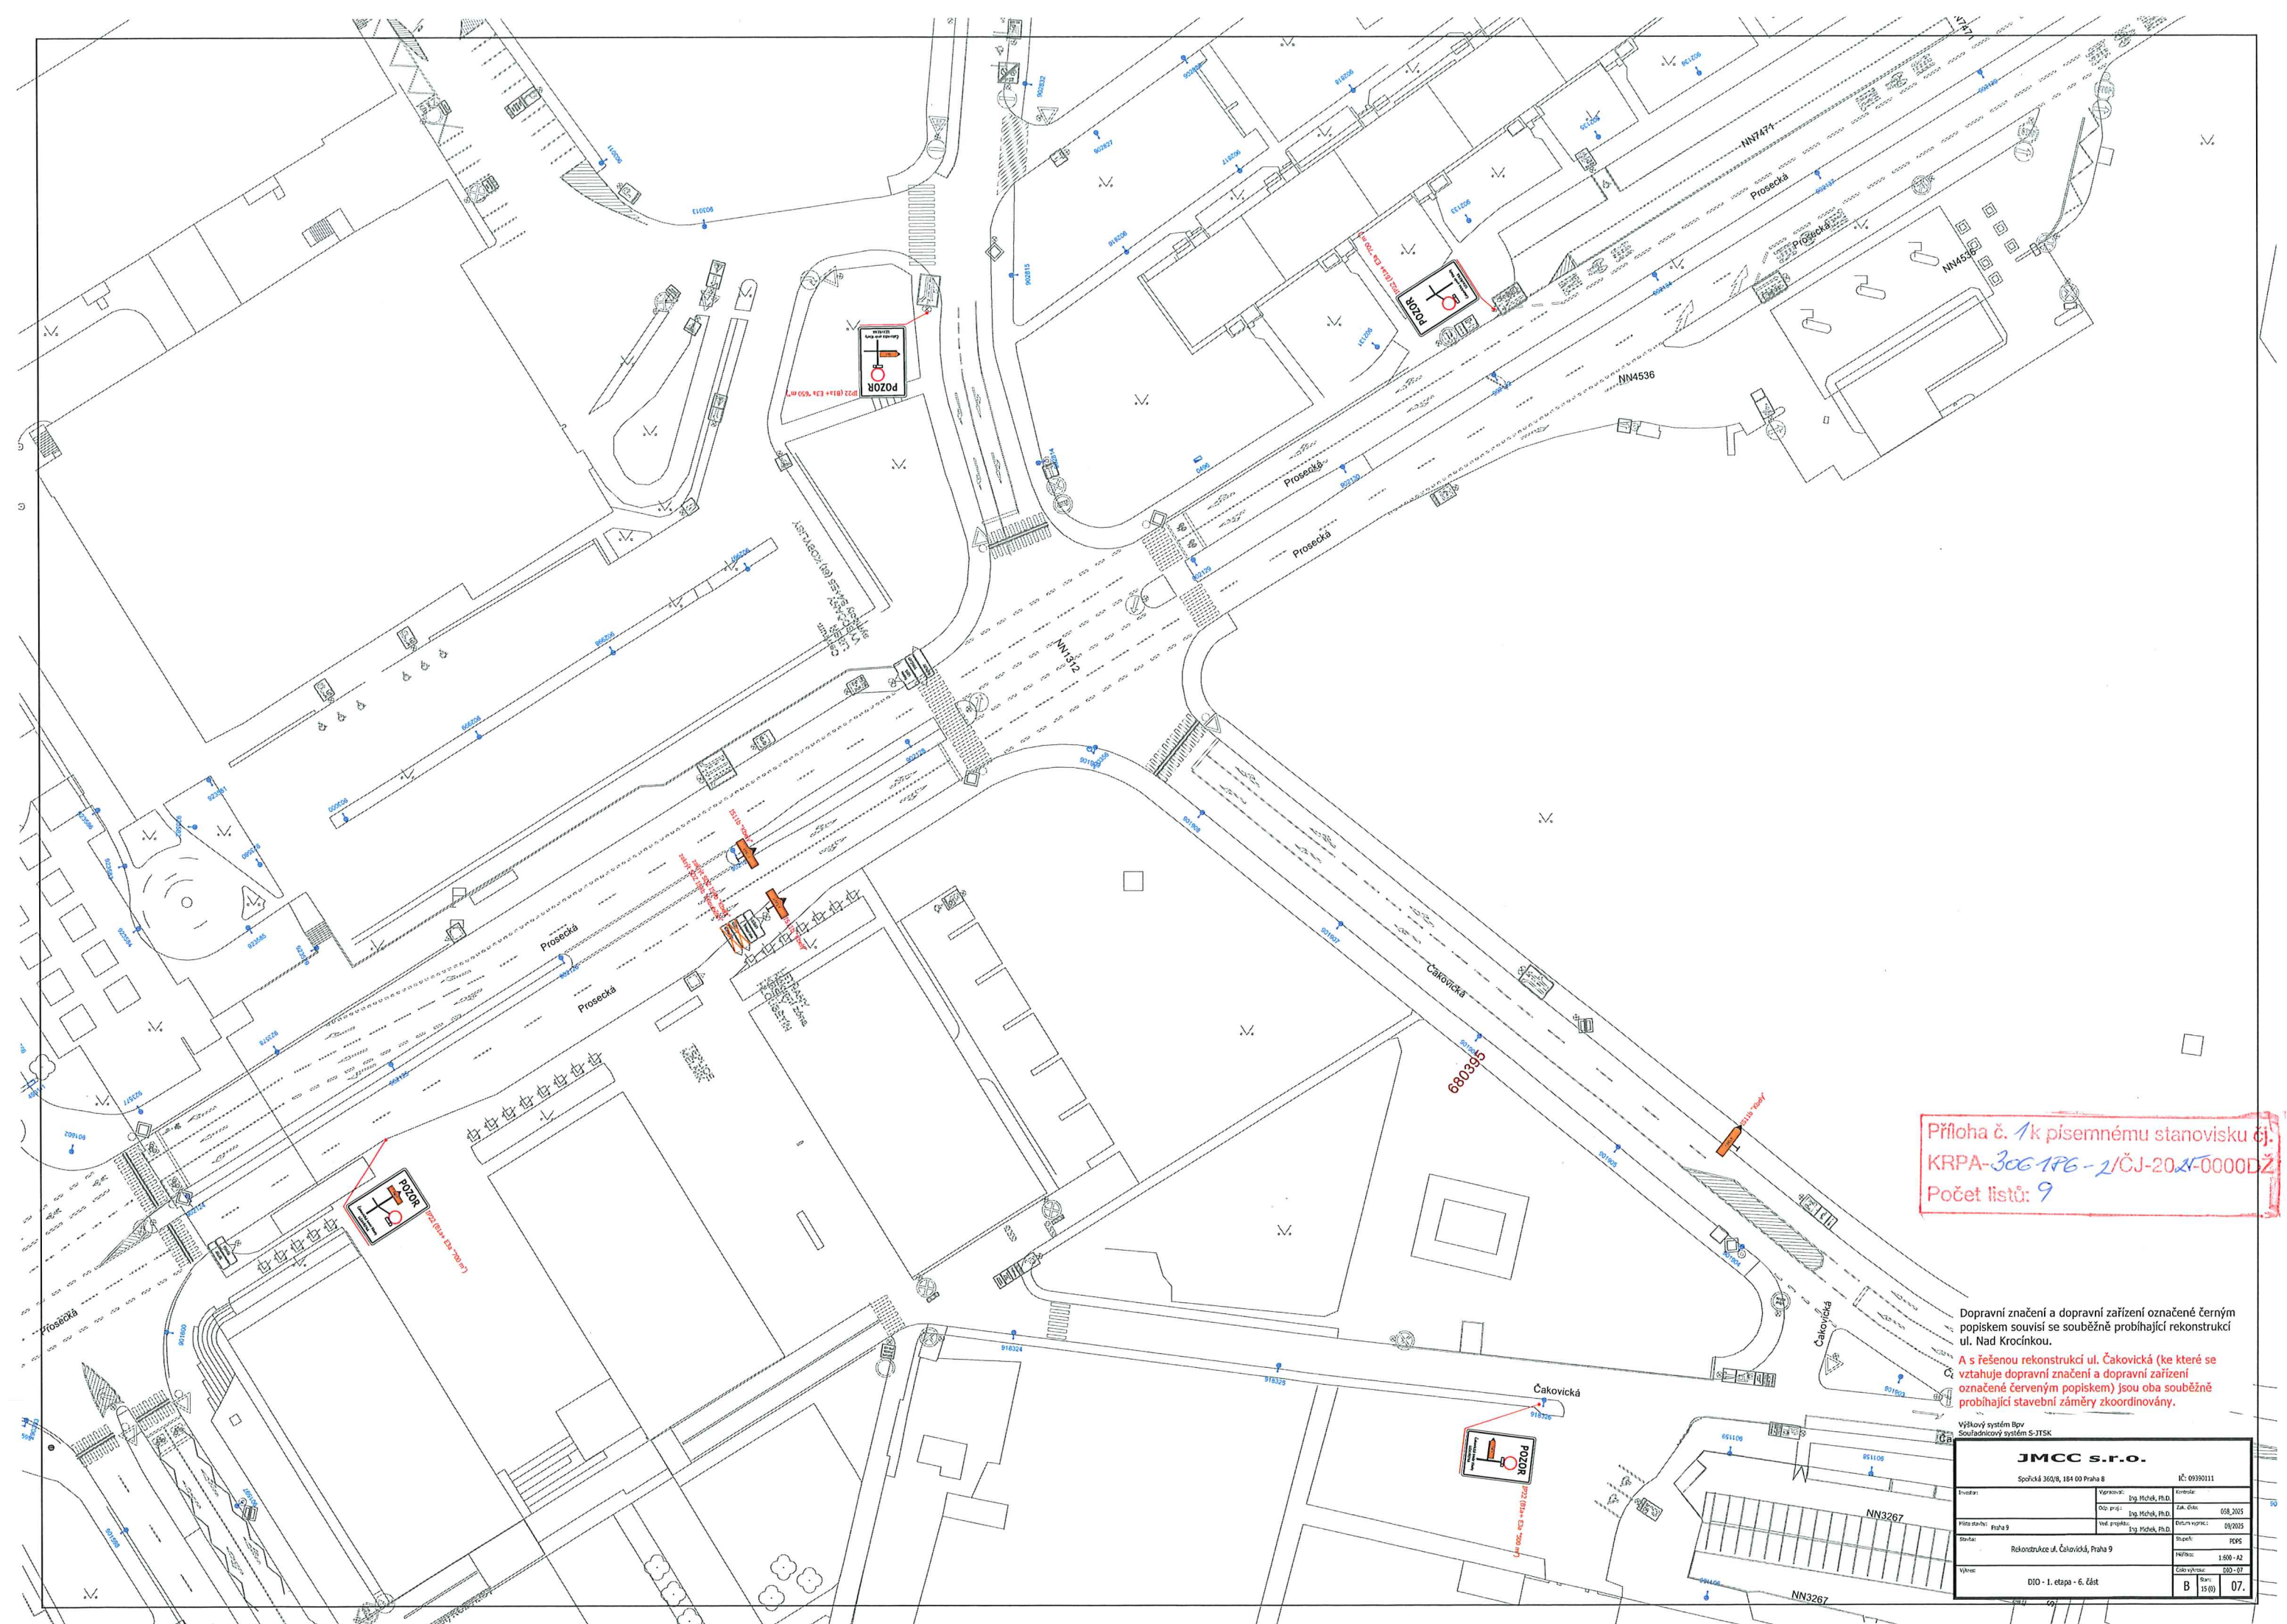

Příloha č. 1 k písemnému stanovisku č.
KRPA-3061PG-2/ČJ-2024-0000DŽ
Počet listů: 9

Dopravní značení a dopravní zařízení označené černým popiskem souvisí se souběžně probíhající rekonstrukcí ul. Nad Krocínkou.

A s řešenou rekonstrukcí ul. Čakovická (ke které se vztahuje dopravní značení a dopravní zařízení označené červeným popiskem) jsou oba souběžně probíhající stavební záměry zkoordinovány.

Výškový systém Bpv
Souřadnicový systém S-JTSK

Souradnice systemu S-JTSK			
JMCC s.r.o.			
Společná 360/8, 184 00 Praha 8			
IČ: 09390111			
Investor:	Komise:	Kontrola:	
	Ing. Michal, Ph.D.		
Objednatel:	Ing. Michal, Ph.D.	Zak. číslo:	058/2005
Místo stavby: Praha 8	Ing. Michal, Ph.D.	Datum vyprac.: 06/2018	
Stavba:	Ing. Michal, Ph.D.	Rámcov:	PM5
Rekonstrukce ul. Čáslavská, Praha 9			
Wpřímek:	Wpřímek: 1.600 - A2	Číslo výkresu: 001 - 07	
DIO - 1. etapa - 6. žst		B 15(0) 07.	



Příloha č. 1 k písemnému stanovisku čj.
KRPA-3061PG-2/ČJ-2025-0000DŽ
Počet listů: 9

Dopravní značení a dopravní zařízení označené černým popiskem souvisí se souběžně probíhající rekonstrukcí ul. Nad Krocínkou.

A s řešenou rekonstrukcí ul. Čakovická (ke které se vztahuje dopravní značení a dopravní zařízení označené červeným popiskem) jsou oba souběžně probíhající stavební záměry zkoordinovány.

Výškový systém Bpv
Souřadnicový systém S-JTSK

JMCC s.r.o.

Společná 360/8, 184 00 Praha 8

IČ: 09390111

Investor:	Vypracoval:	Kontrola:
Objednatel:	Ing. Michal, Ph.D.	Zak. číslo:
Místo stavby:	Objednatel:	Číslo výkresu:
Praha 9	Ing. Michal, Ph.D.	008_2025
Stavba:	Veš. projekt:	Datum vyprac:
Rekonstrukce ul. Čakovická, Praha 9	Ing. Michal, Ph.D.	09/2025
Výkres:	Skupina:	Stupeň:
DIO - 1. etapa - ŠOV + OB	Číslo výkresu:	1:600 - A3
	B	09.

Příloha č. 1 k písemnému stanovisku č.
KRPA-3061PG-1ČJ-2021-0000DŽ
Počet listů: 9