



TYTO ZNAČKY B28 BUDOU OSAZENY 7 DNÍ PŘEDEM
S VYZNAČENÝM DATUM PLATNOSTI ZÁKAZU

Termín realizace:

22.10.2025 - 31.10.2025

Legenda:

- Stávající dopravní značení
- Provizorní dopravní značení
- E13: datum výkopu
- Výkop
- Zabraná část
- Oplocení
- Koridor pro pěši
- Kontejner 5 x 2 m
- Přechodová lávka pro pěši
- Přejezdový plech pro vozidla
- Sloup veřejného osvětlení

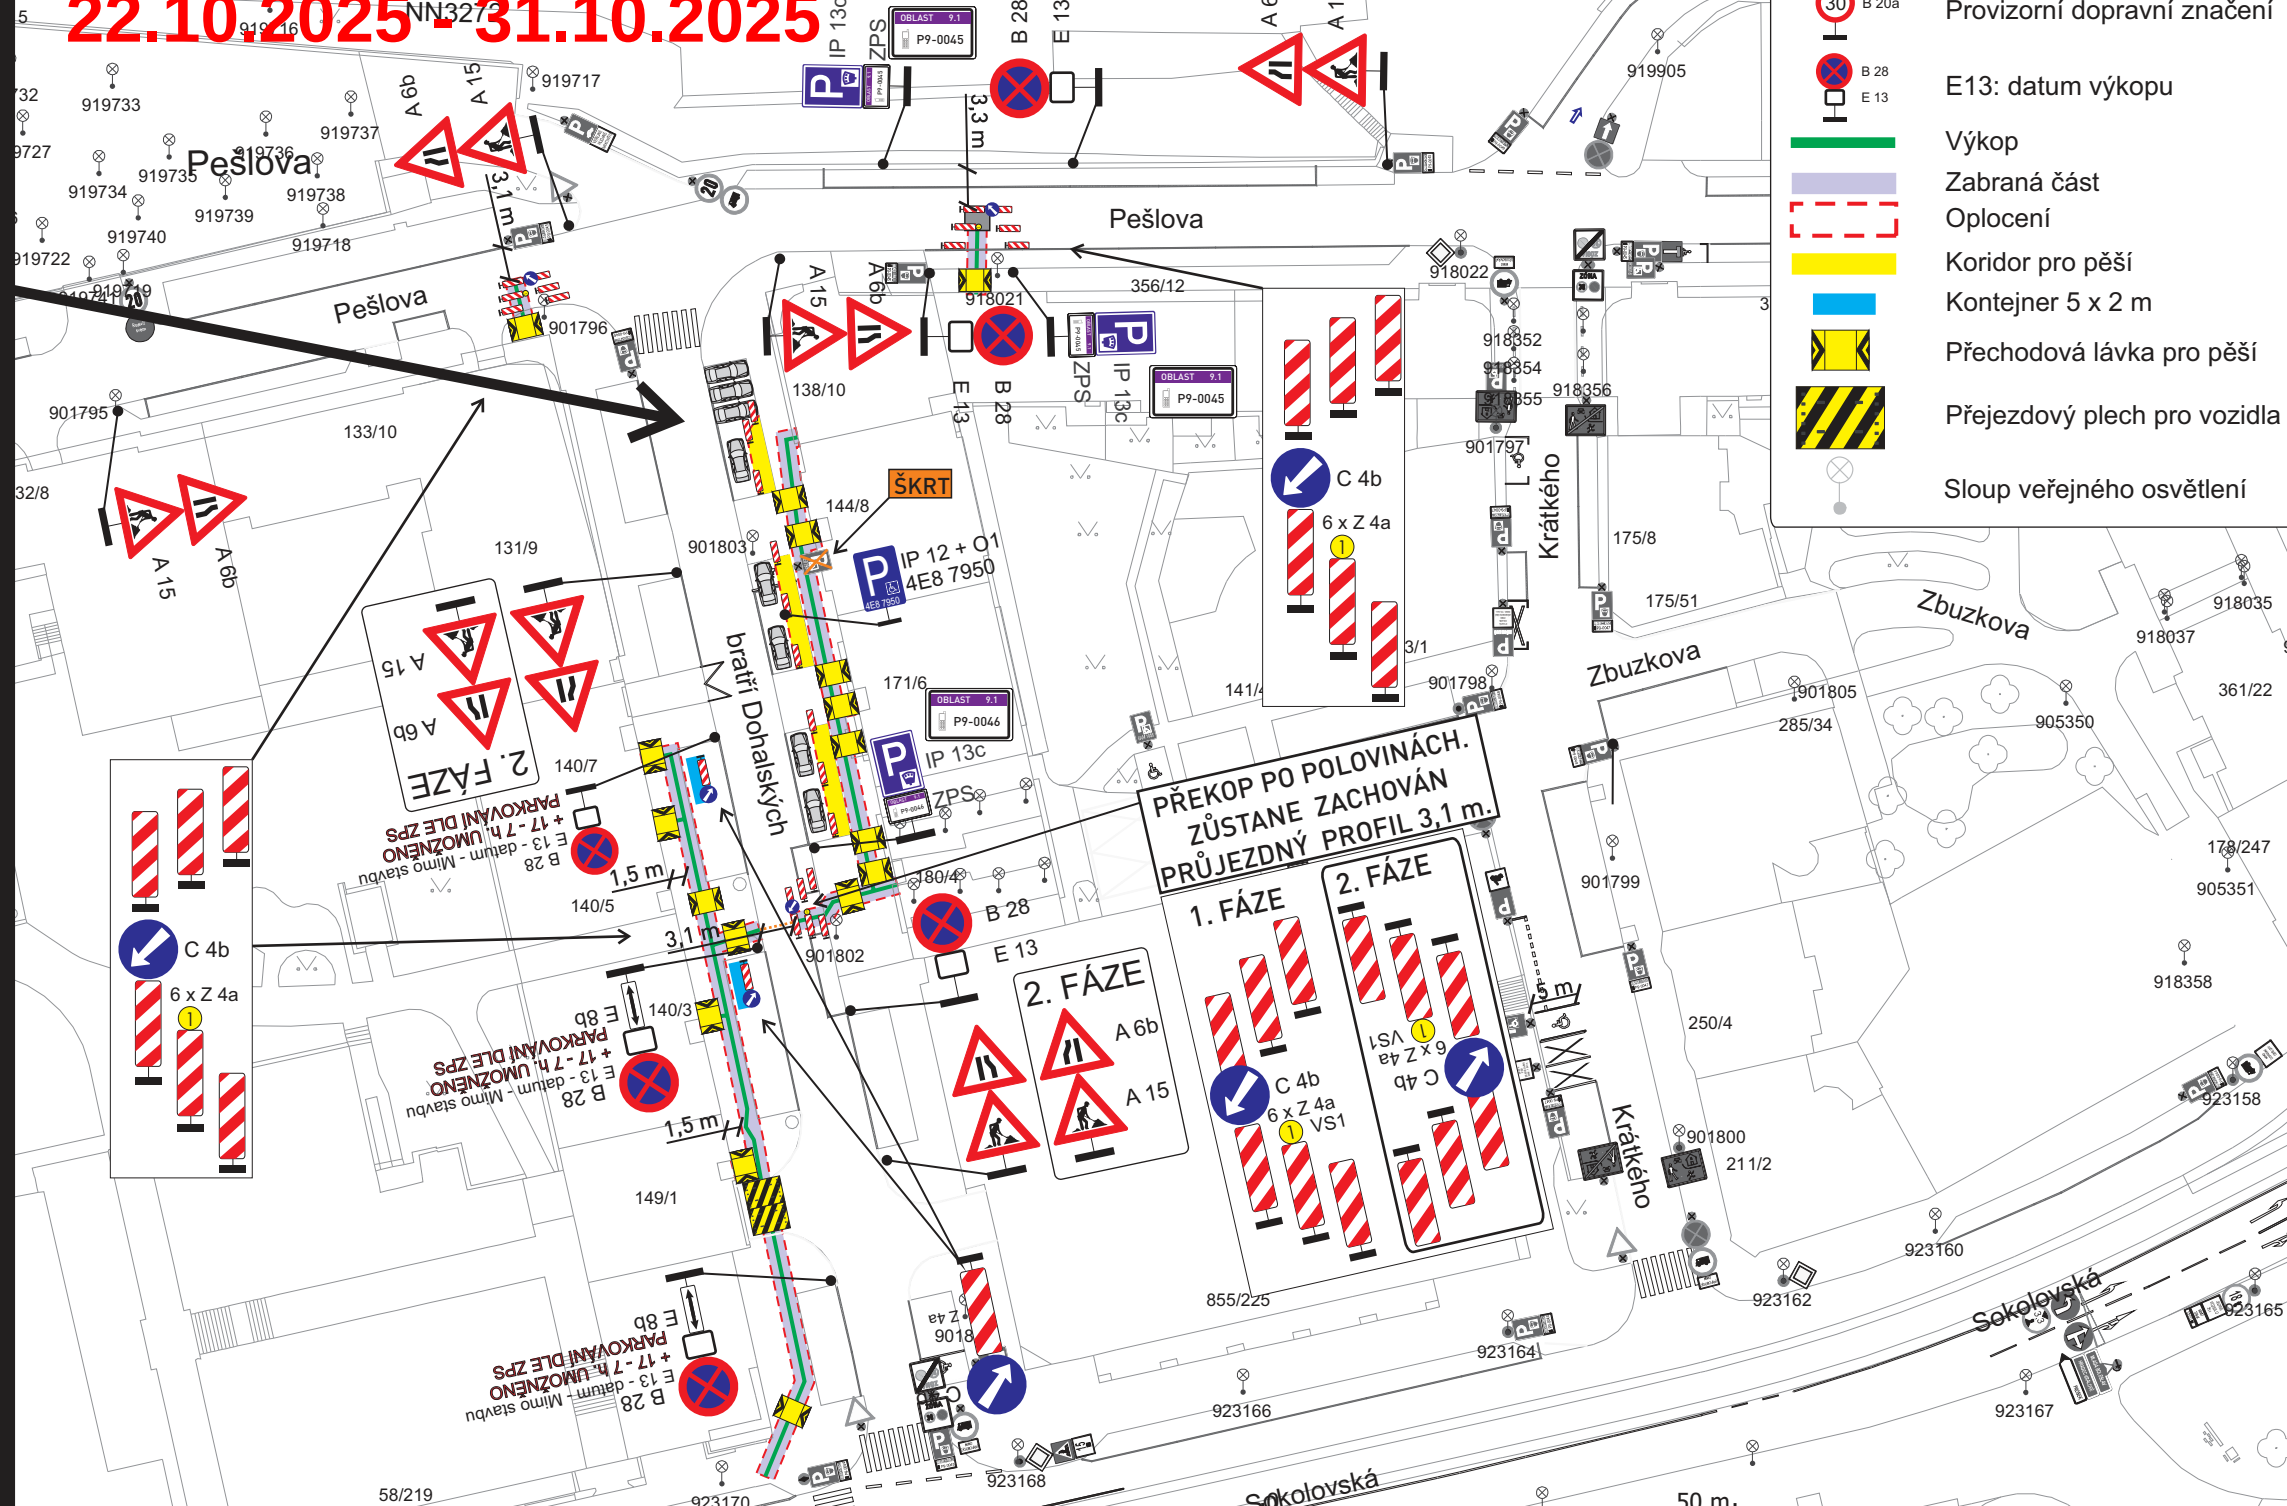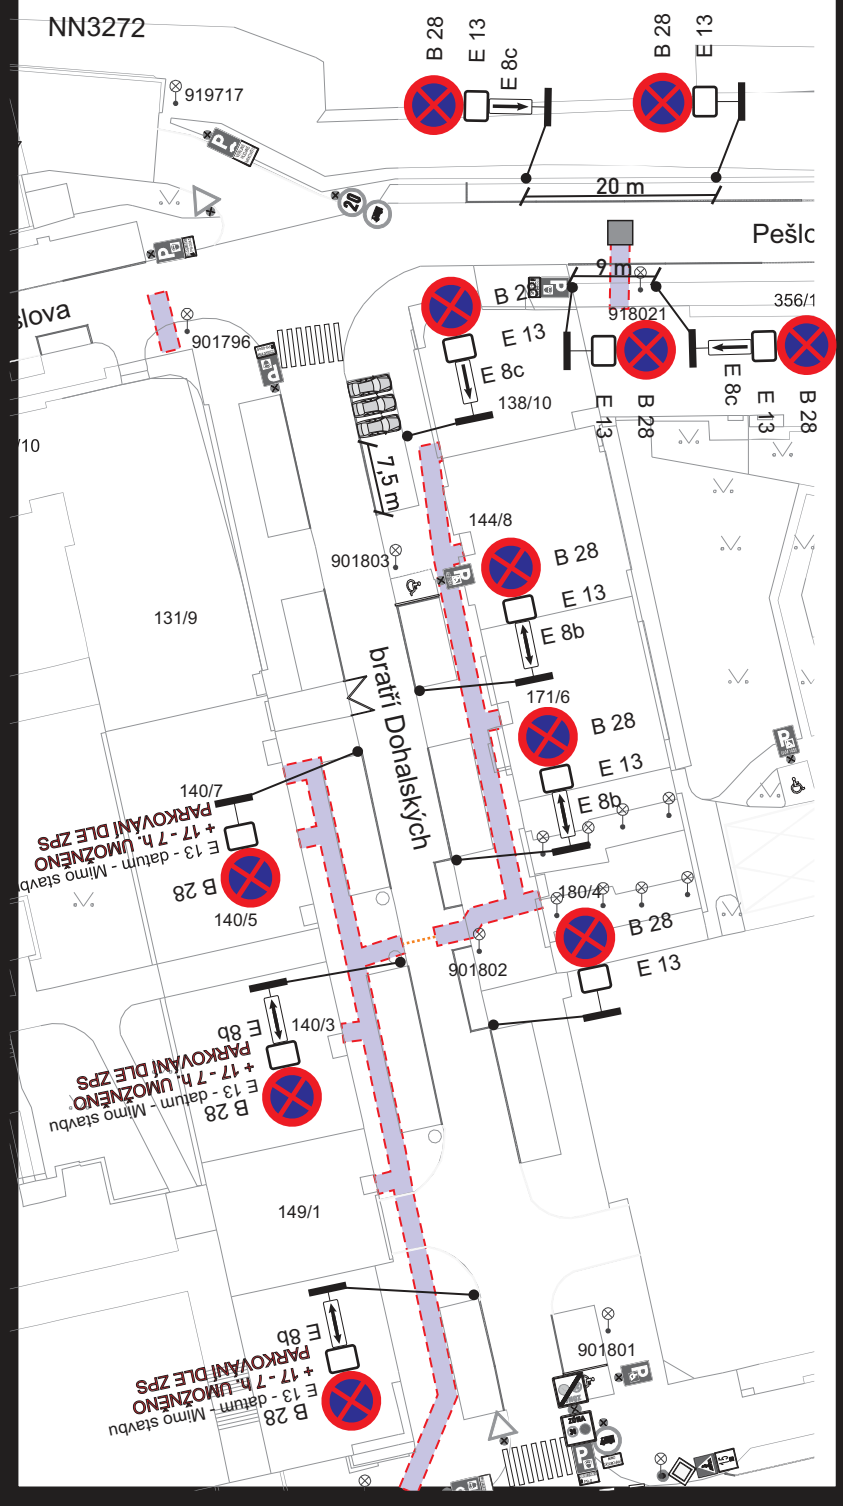

VÝKOP U VJEZDŮ PO DOMLUVĚ
S MAJITELI DOTČENÝCH OBJEKTŮ

VÝKOP BUDE OHRAZEN.
PŘECHOD PŘES VÝKOPY BUDE
UMOŽNĚN POMOCÍ LÁVEK PRO PĚŠÍ.

ZNAČKY B 28 BUDOU OSAZENY 7 DNÍ PŘEDEM S VYZNAČENÝM DATUM PLATNOSTI ZÁKAZU

YPRACOVAL: Milan Huňát Poradenství v oblasti dopravy Projekty DIO 736 647 956 info@projektydio.cz	OBJEDNATEL (INVESTOR, STAVBU PROVÁDÍ): CETIN a.s. Kristýna Breinlová - 602 516 482	PŘEDPOKLÁDANÝ ZHOTOVITEL DOPRAVNÍHO ZNAČENÍ: ADOZ Praha - dopravní značení s.r.o. Armádního sboru 15, PRAHA 10 Tel: 736 647 956 Non Stop: 602 226 027 www.adoz-znacení.cz e-mail: adoz@adozpraha.cz
OBEC: Praha 9	ČÁST: Vysočany	
STAVBA: FTTx0_A_PH_Staré Vysočany_PRVYS1_OK, 11010-102603	AKCE: VÝKOP PRO KABEL V ULICI BRATŘÍ DOHALSKÝCH	FORMÁT: A3 DATUM: 03.08.2025 STUPEŇ: DIR
OBJEKT / ČÁST: SITUACE DIO - 3. etapa		VÝKRES č.: 3