
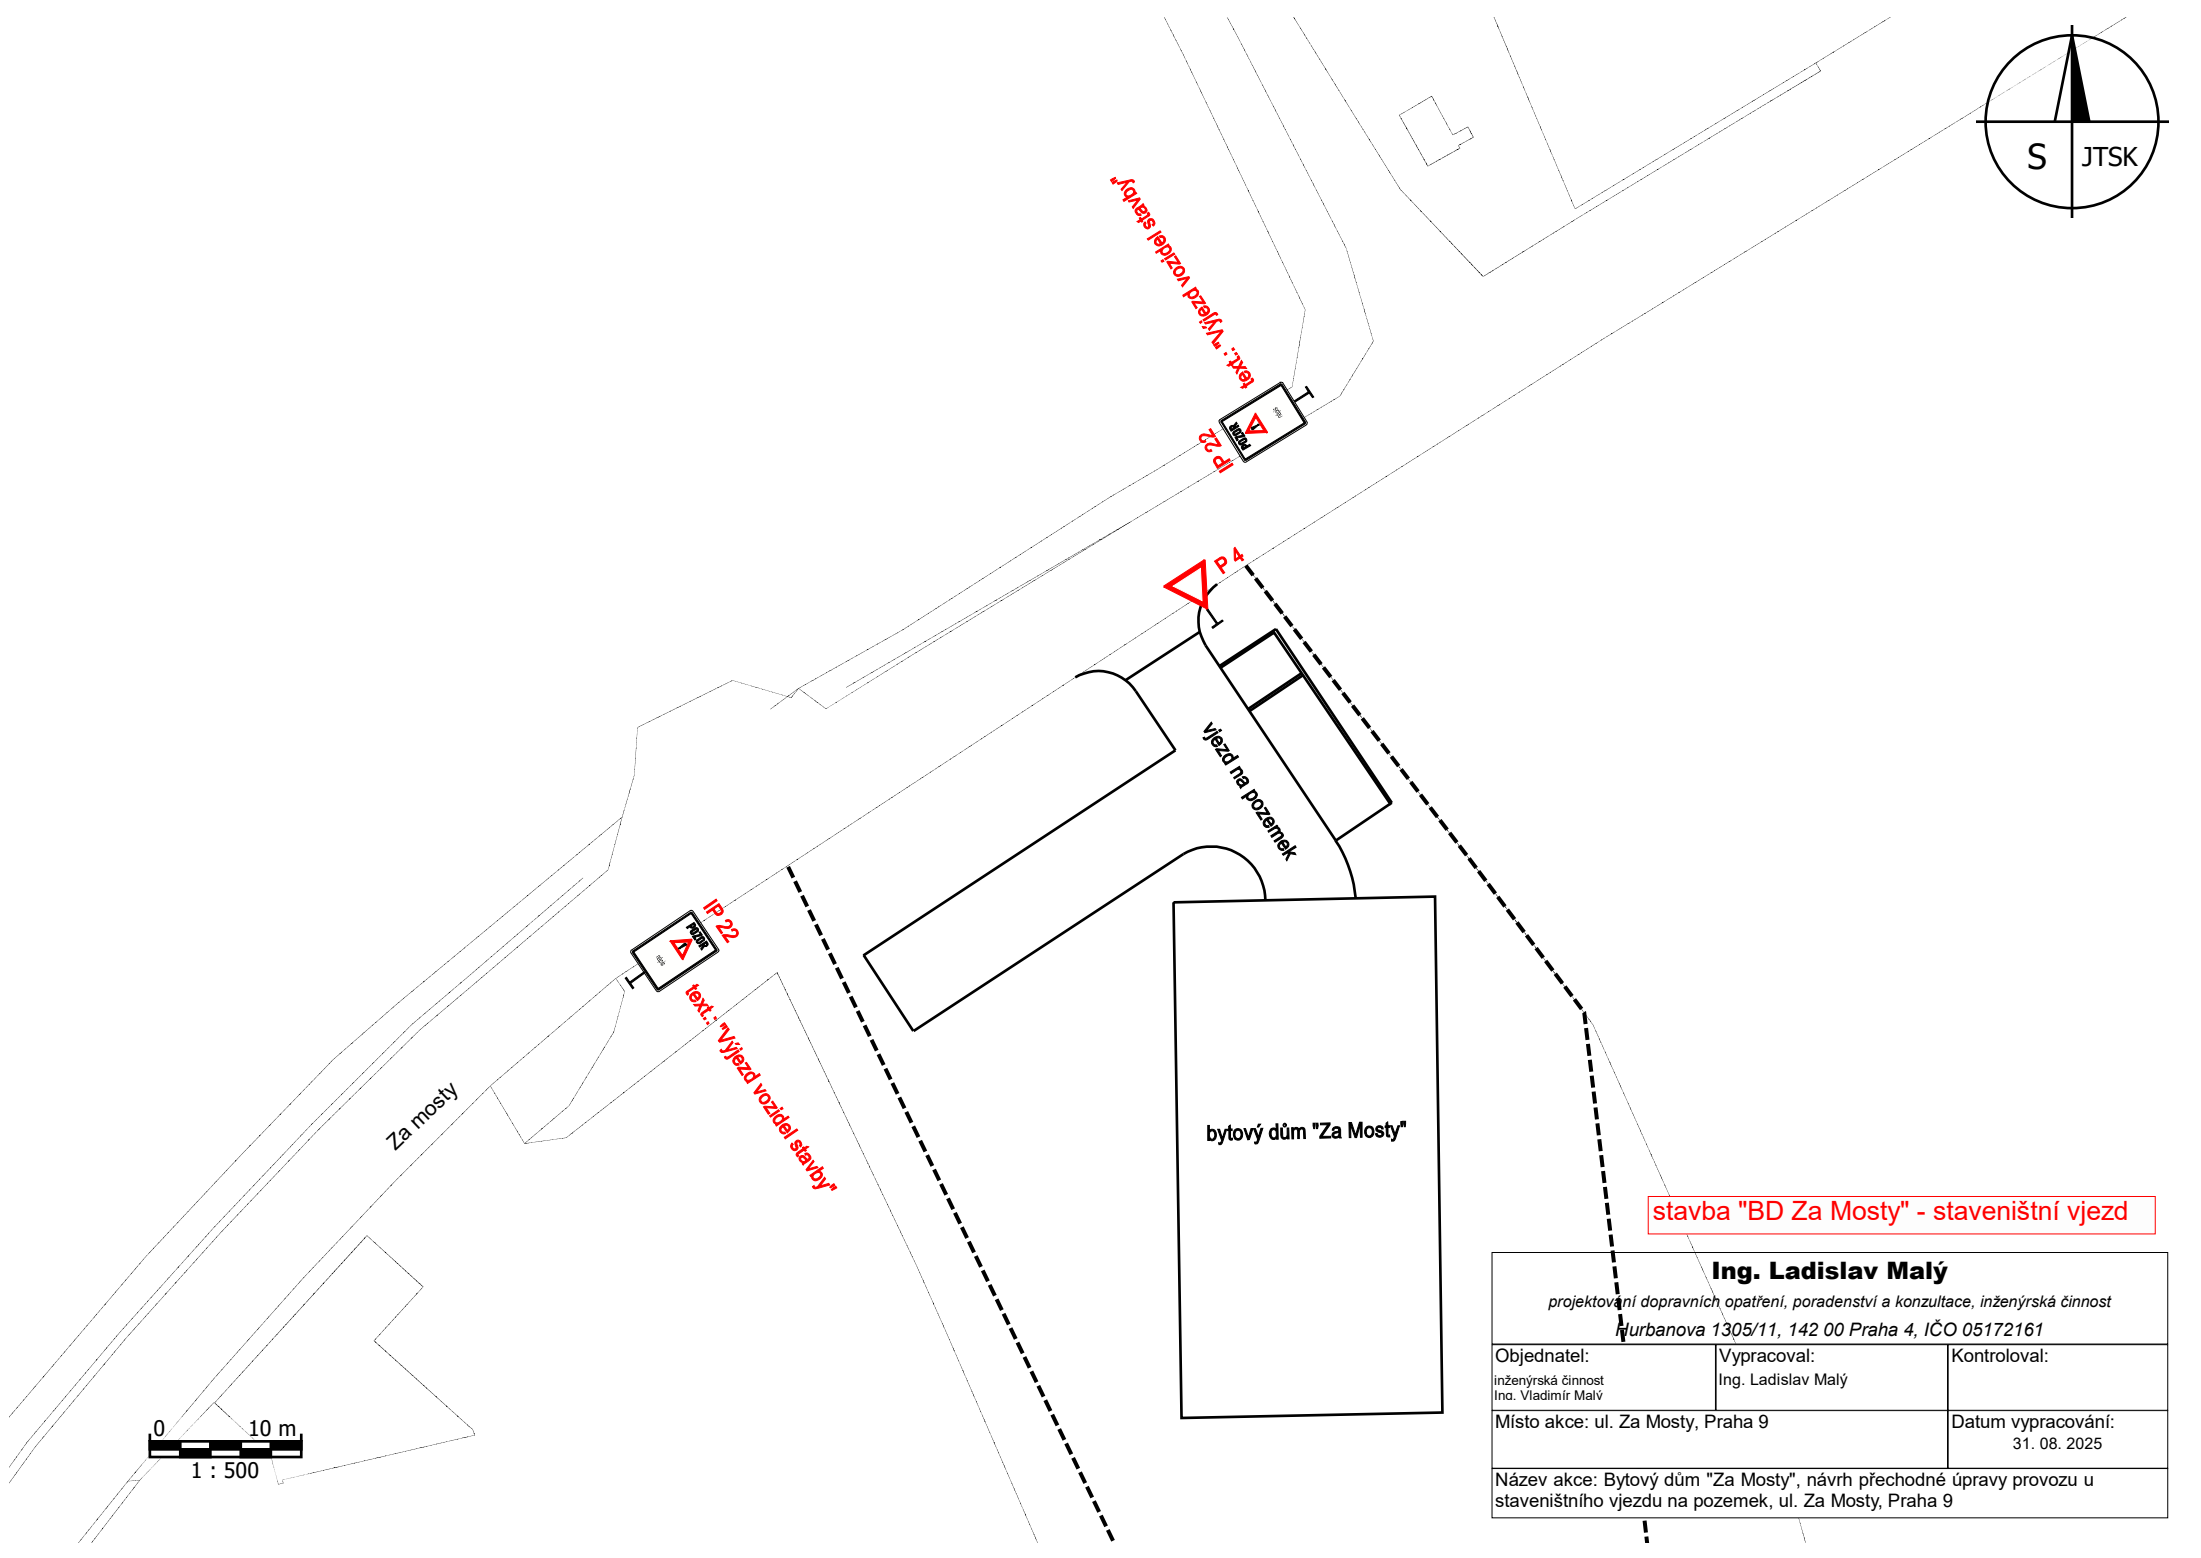


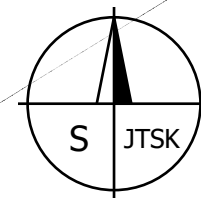

stavba "BD Za Mosty" - staveništní vjezd

Ing. Ladislav Malý <i>projektování dopravních opatření, poradenství a konzultace, inženýrská činnost</i> Hurbanova 1305/11, 142 00 Praha 4, IČO 05172161		
Objednatel: inženýrská činnost Ing. Vladimír Malý	Vypracoval: Ing. Ladislav Malý	Kontroloval:
Místo akce: ul. Za Mosty, Praha 9		Datum vypracování: 31. 08. 2025
Název akce: Bytový dům "Za Mosty", návrh přechodné úpravy provozu u staveništního vjezdu na pozemek, ul. Za Mosty, Praha 9		