


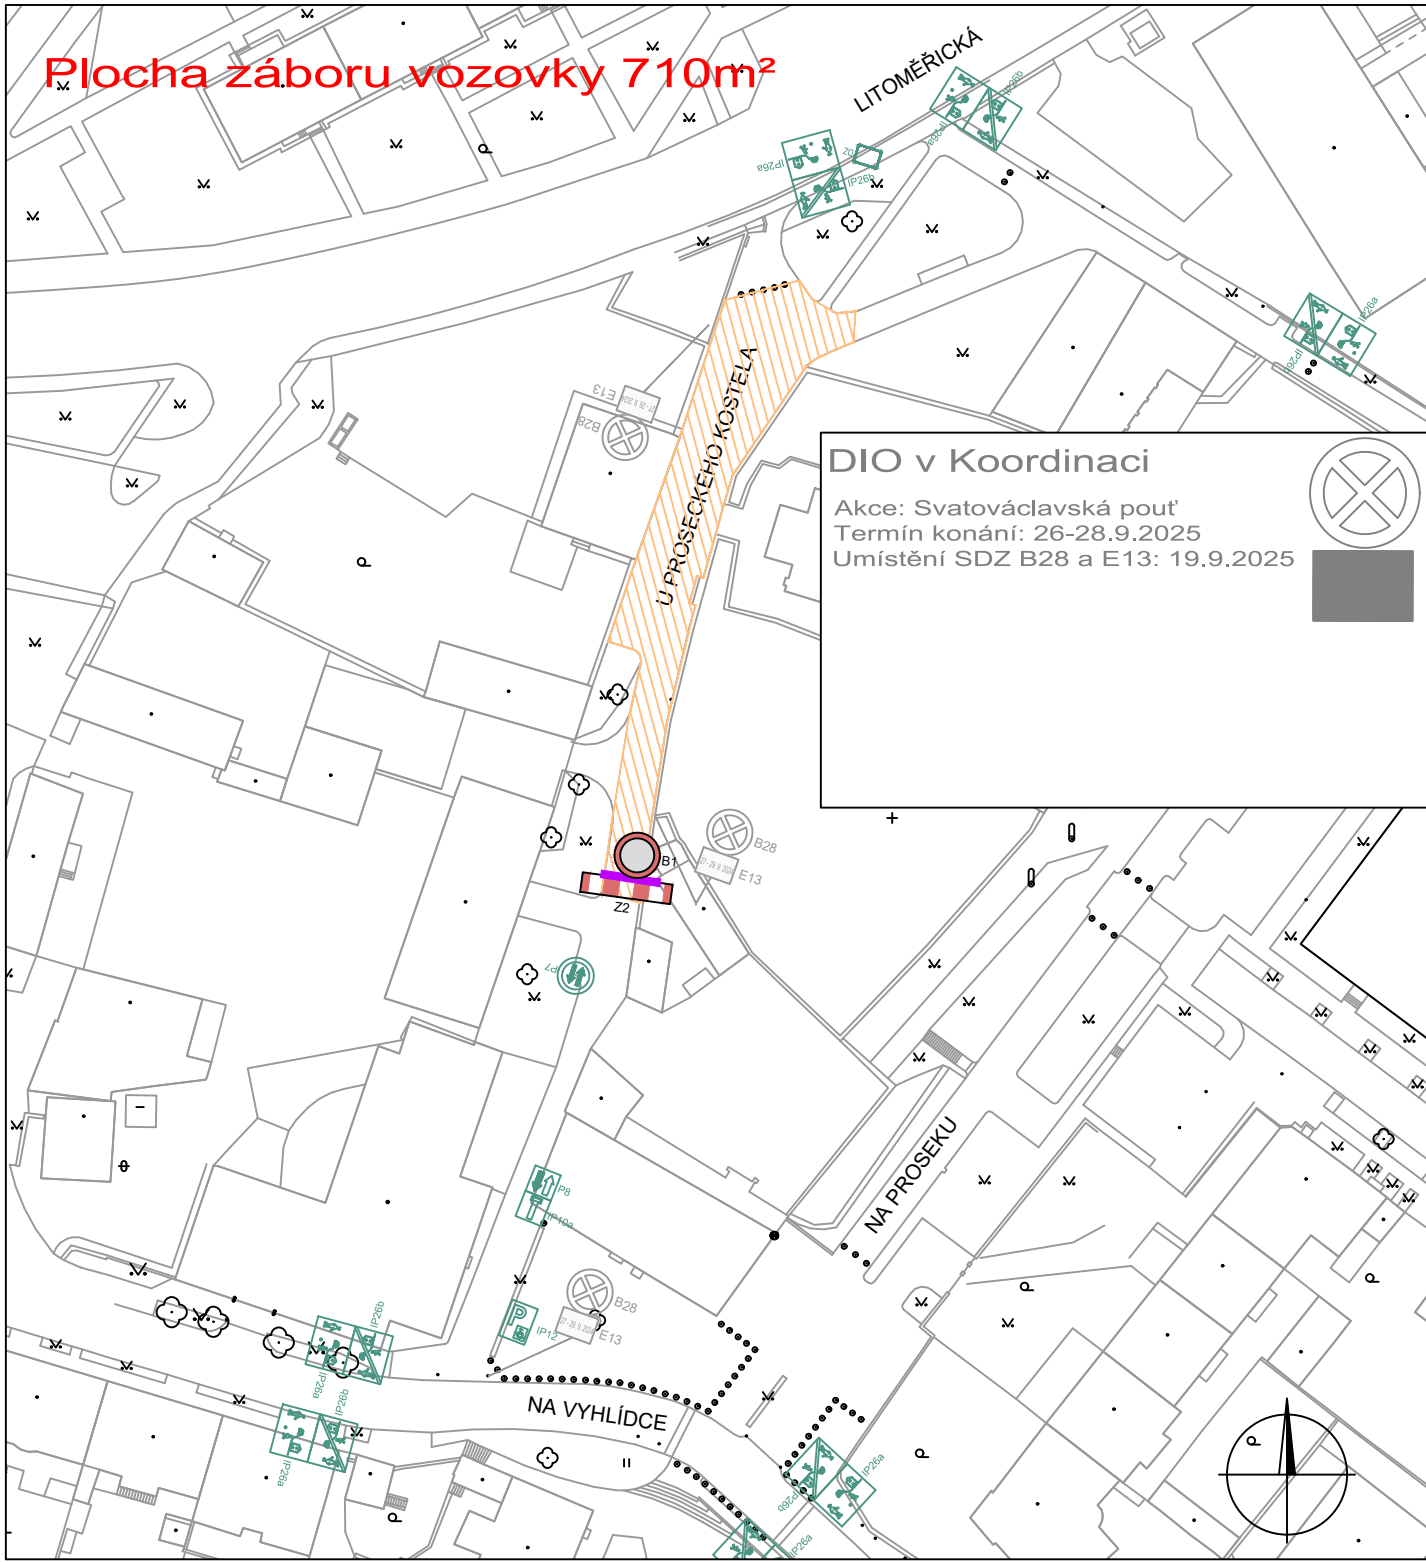

DIO v Koordinaci

Akce: Svatováclavská pouť
Termín konání: 26-28.9.2025
Umístění SDZ B28 a E13: 19.9.2025



B28



E13

LEGENDA:



Dočasné DZ



Stávající DZ



Mobilní zábrany



Prostor
dopravního omezení

STAV DZ K 20.9.2025

Bpv

JTSK

Auto*Mat	Slezská 2033/11 120 00 Praha 2-Vinohrady tel.: +420 212 240 666
-----------------	---

DOPRAVNÍ OPATŘENÍ PŘI UZAVÍRCE k akci "Zažít město jinak 2025"	
MĚSTSKÁ ČÁST PRAHA 9- Prosek, ul. U Proseckého kostela	

Vypracoval:	Ing. Hudec
Datum vyprac.:	07 / 2025
Měřítko:	1:1000
Čís. přílohy:	B.1