


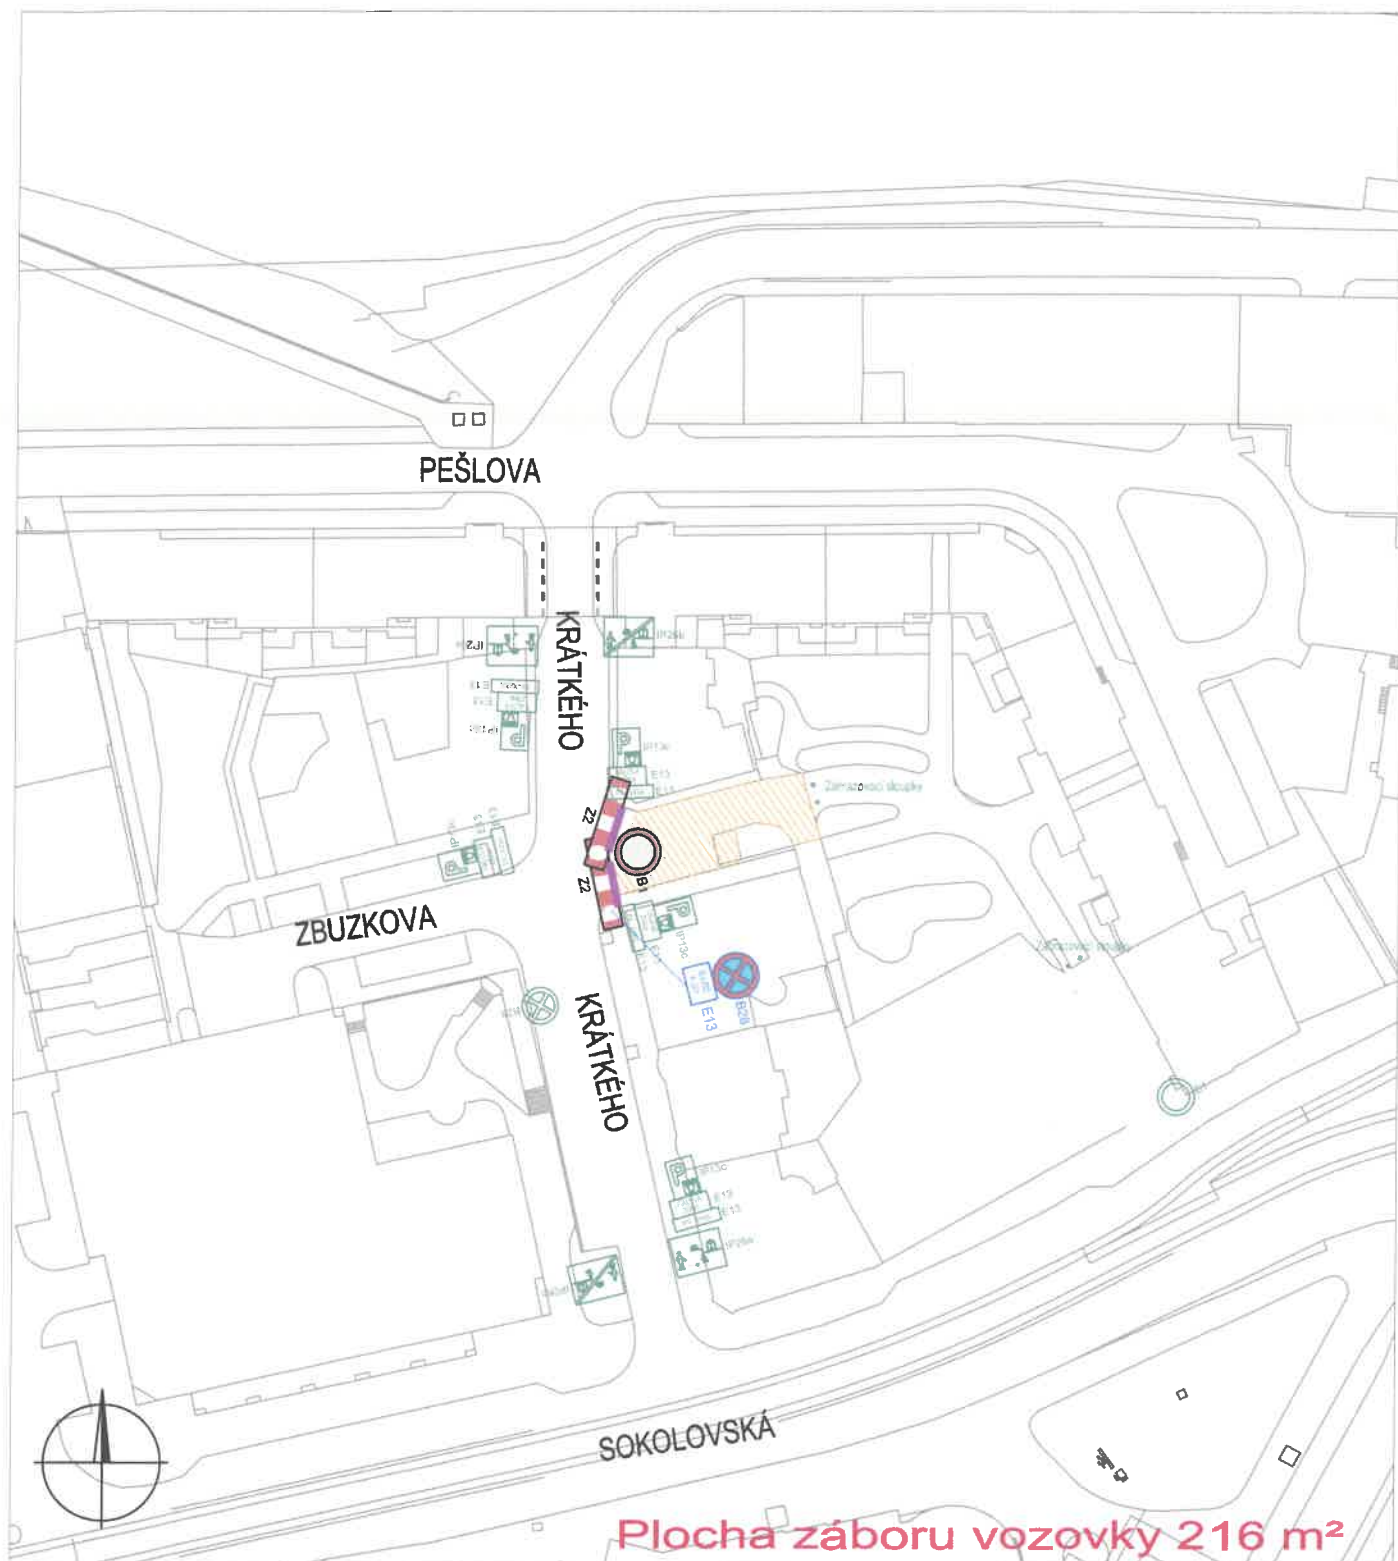

LEGENDA:

-  B1 Dočasné DZ
-  E12 Stávající DZ
-  E13 Zrušení platnosti DZ
-  E13 Prostor dopravního omezení
-  B28 Bpv

-  B28 Dočasné DZ (upozornění)
-  E13 rozmístění 12.9.2025
-  E13 Mobilní zábrany

Umístění DZ (B28+E13) 12.9.2025
Dopravní omezení SO 20.9.2025 (8-22h.)

dopravního omezení		JTSK		Auto*Mat		Slezská 2033/11 120 00 Praha 2-Vinohrady tel.: +420 212 240 666			
Bpv		DOPRAVNÍ OPATŘENÍ PŘI UZAVÍRCE k akci "Zažít město jinak 2025"				Vypracoval:		Ing. Hudec	
						Datum vyprac.:		07 / 2025	
						Měřítko:		1:1000	
MĚSTSKÁ ČÁST PRAHA 9 - VYSOČANY, ul. Zbuzkova						Čís. přílohy:		B.1	