LEGENDA

- Navrhovaná provizorní dopravní značení E 13 text: Zákaz zastavení od ... Mimo vozidel stavby
- Navrhovaná provizorní dopravní značení
- Plotová zábrana Z2
- Jízdní směr
- Zábor pro stavbu
- Přechodová lávka pro pěší

ZNAČKY
www.azznacky.cz , info@azznacky.cz
tel: 606 647 607

AKCE: FIS_FTTH_CZ_2966_10404_00097_Praha_Vysočany_A

OBJEDNAVATEL: BOHEMIATEL s.r.o.

ETAPA: 3.2

Číslo výkresů: 1

Poznámka: Značky B28 se osazují 7 dní před začátkem prací.

Překopy vjezdů na soukromé pozemky vždy po domluvě s majiteli dotčených objektů

- Zábor pro potřeby stavby
- Rozměr záboru 5 x 2 m
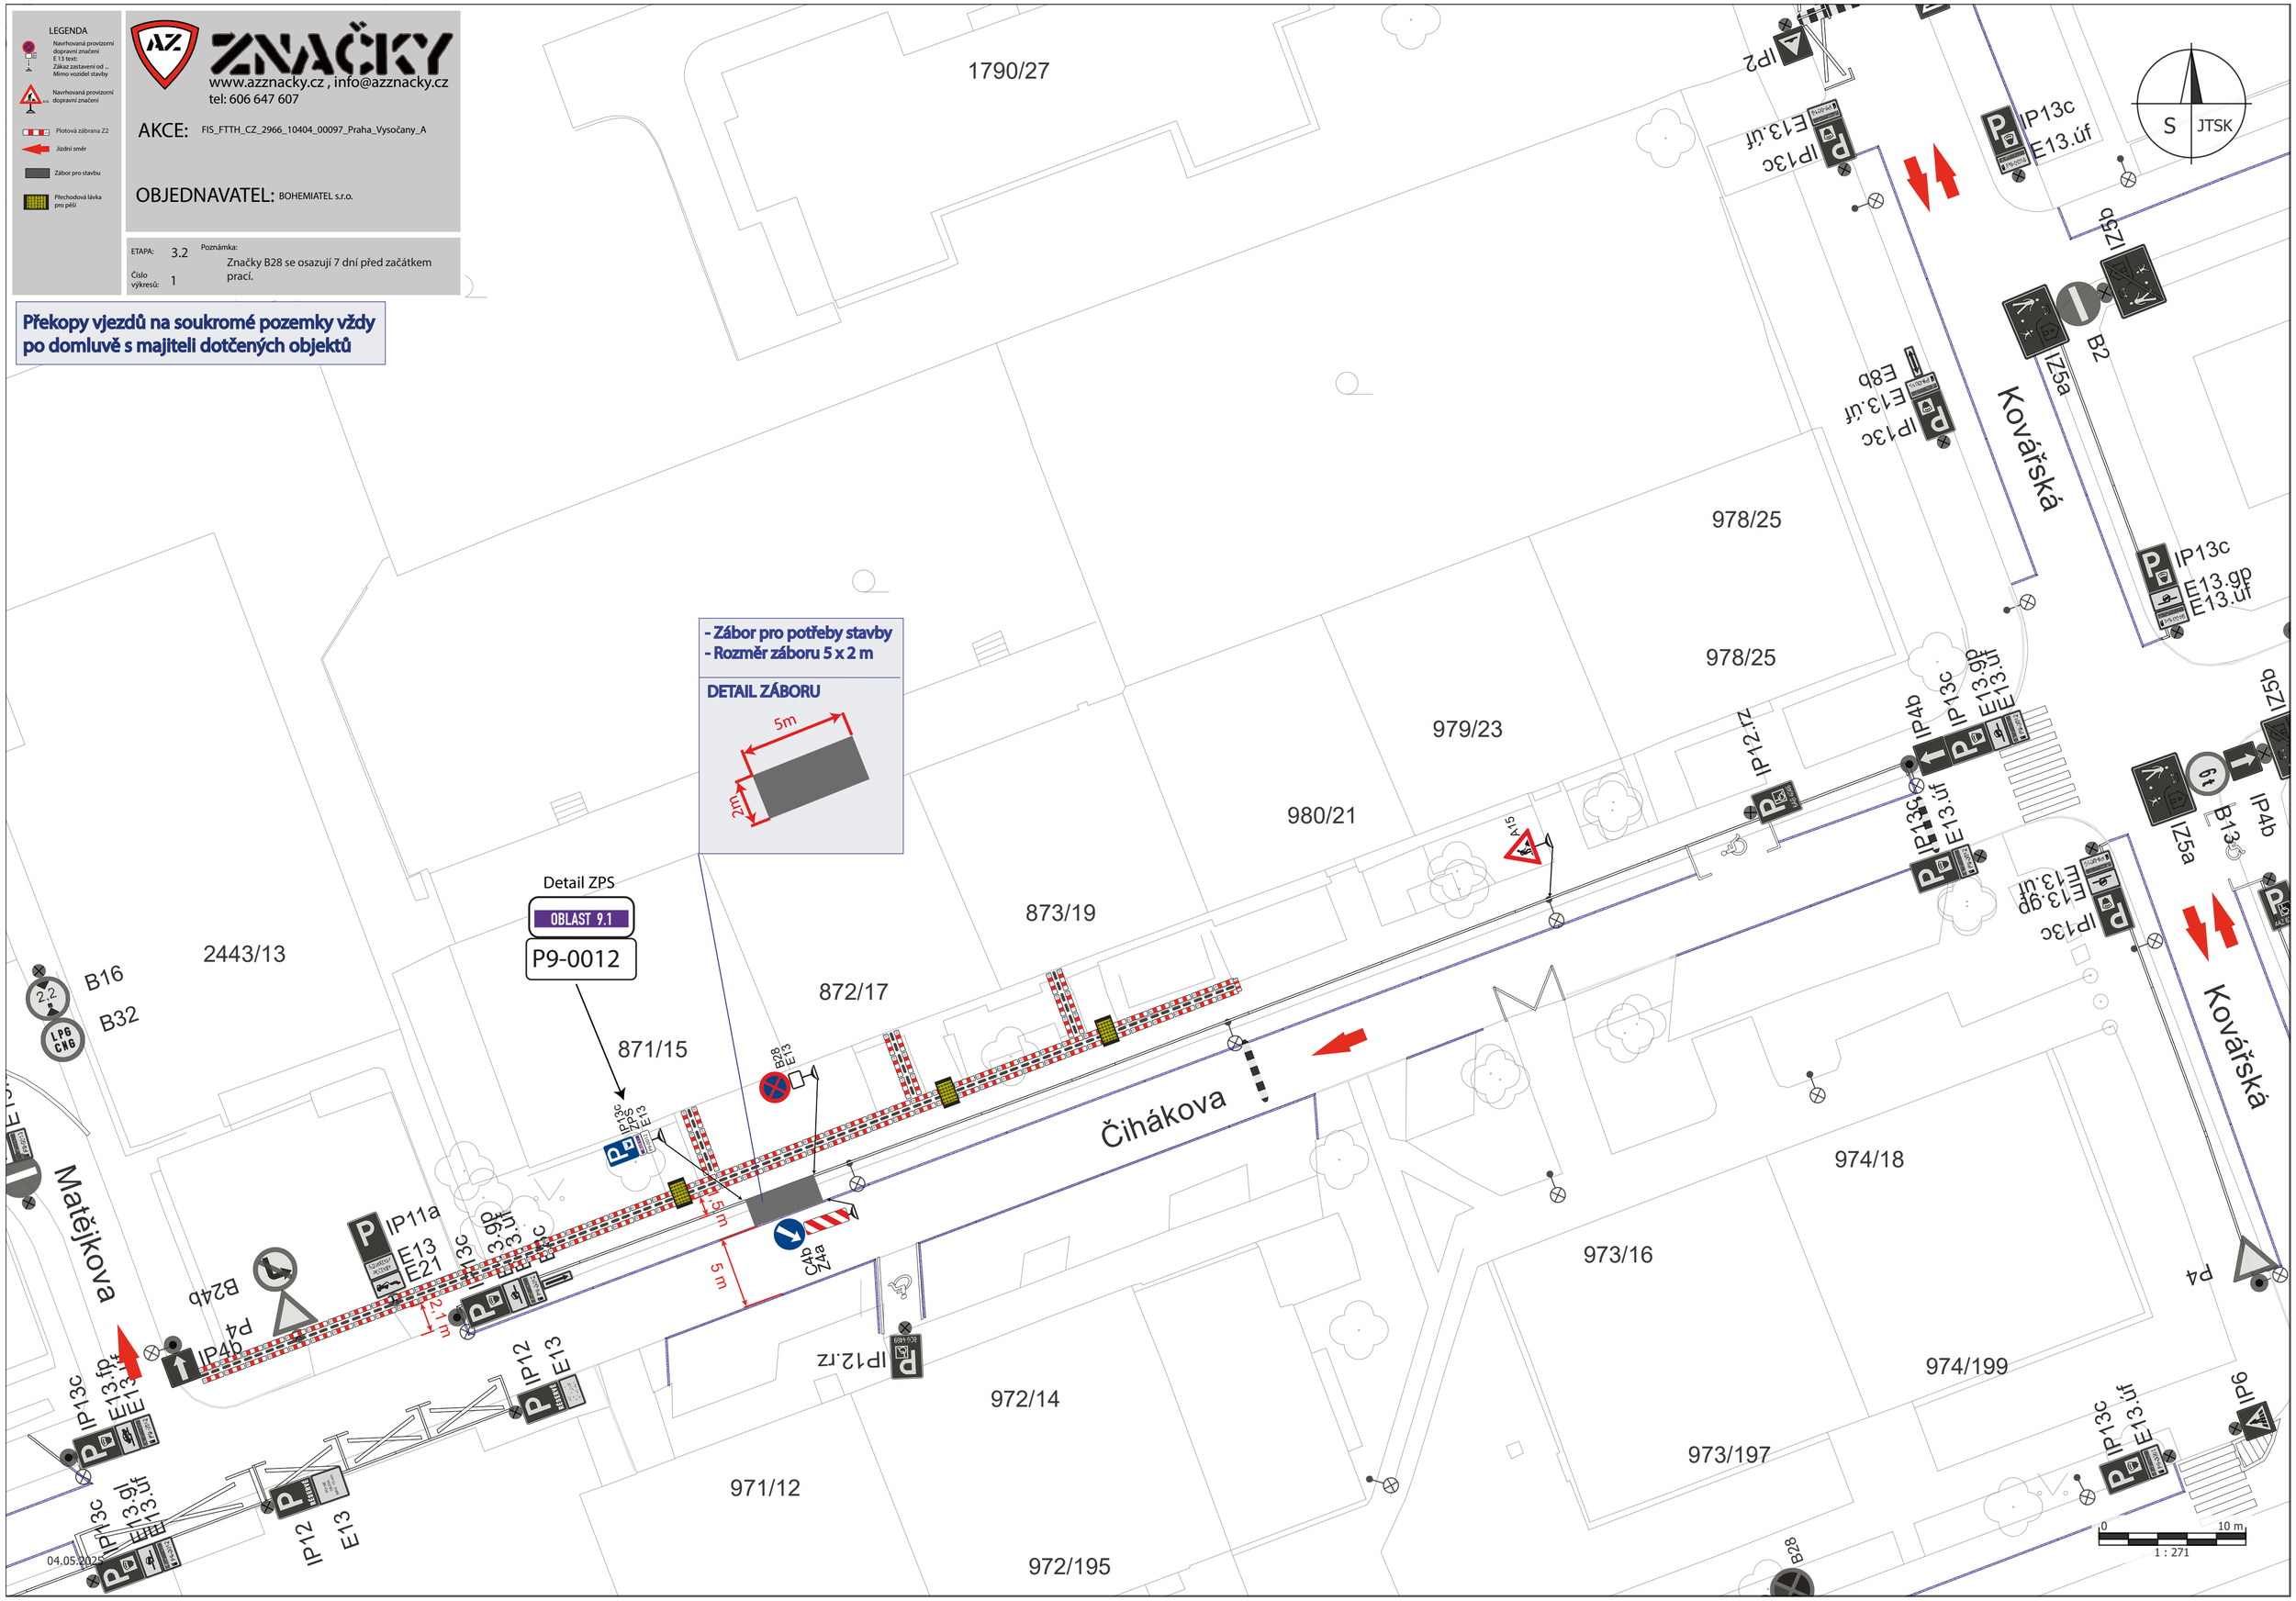
DETAIL ZÁBORU