


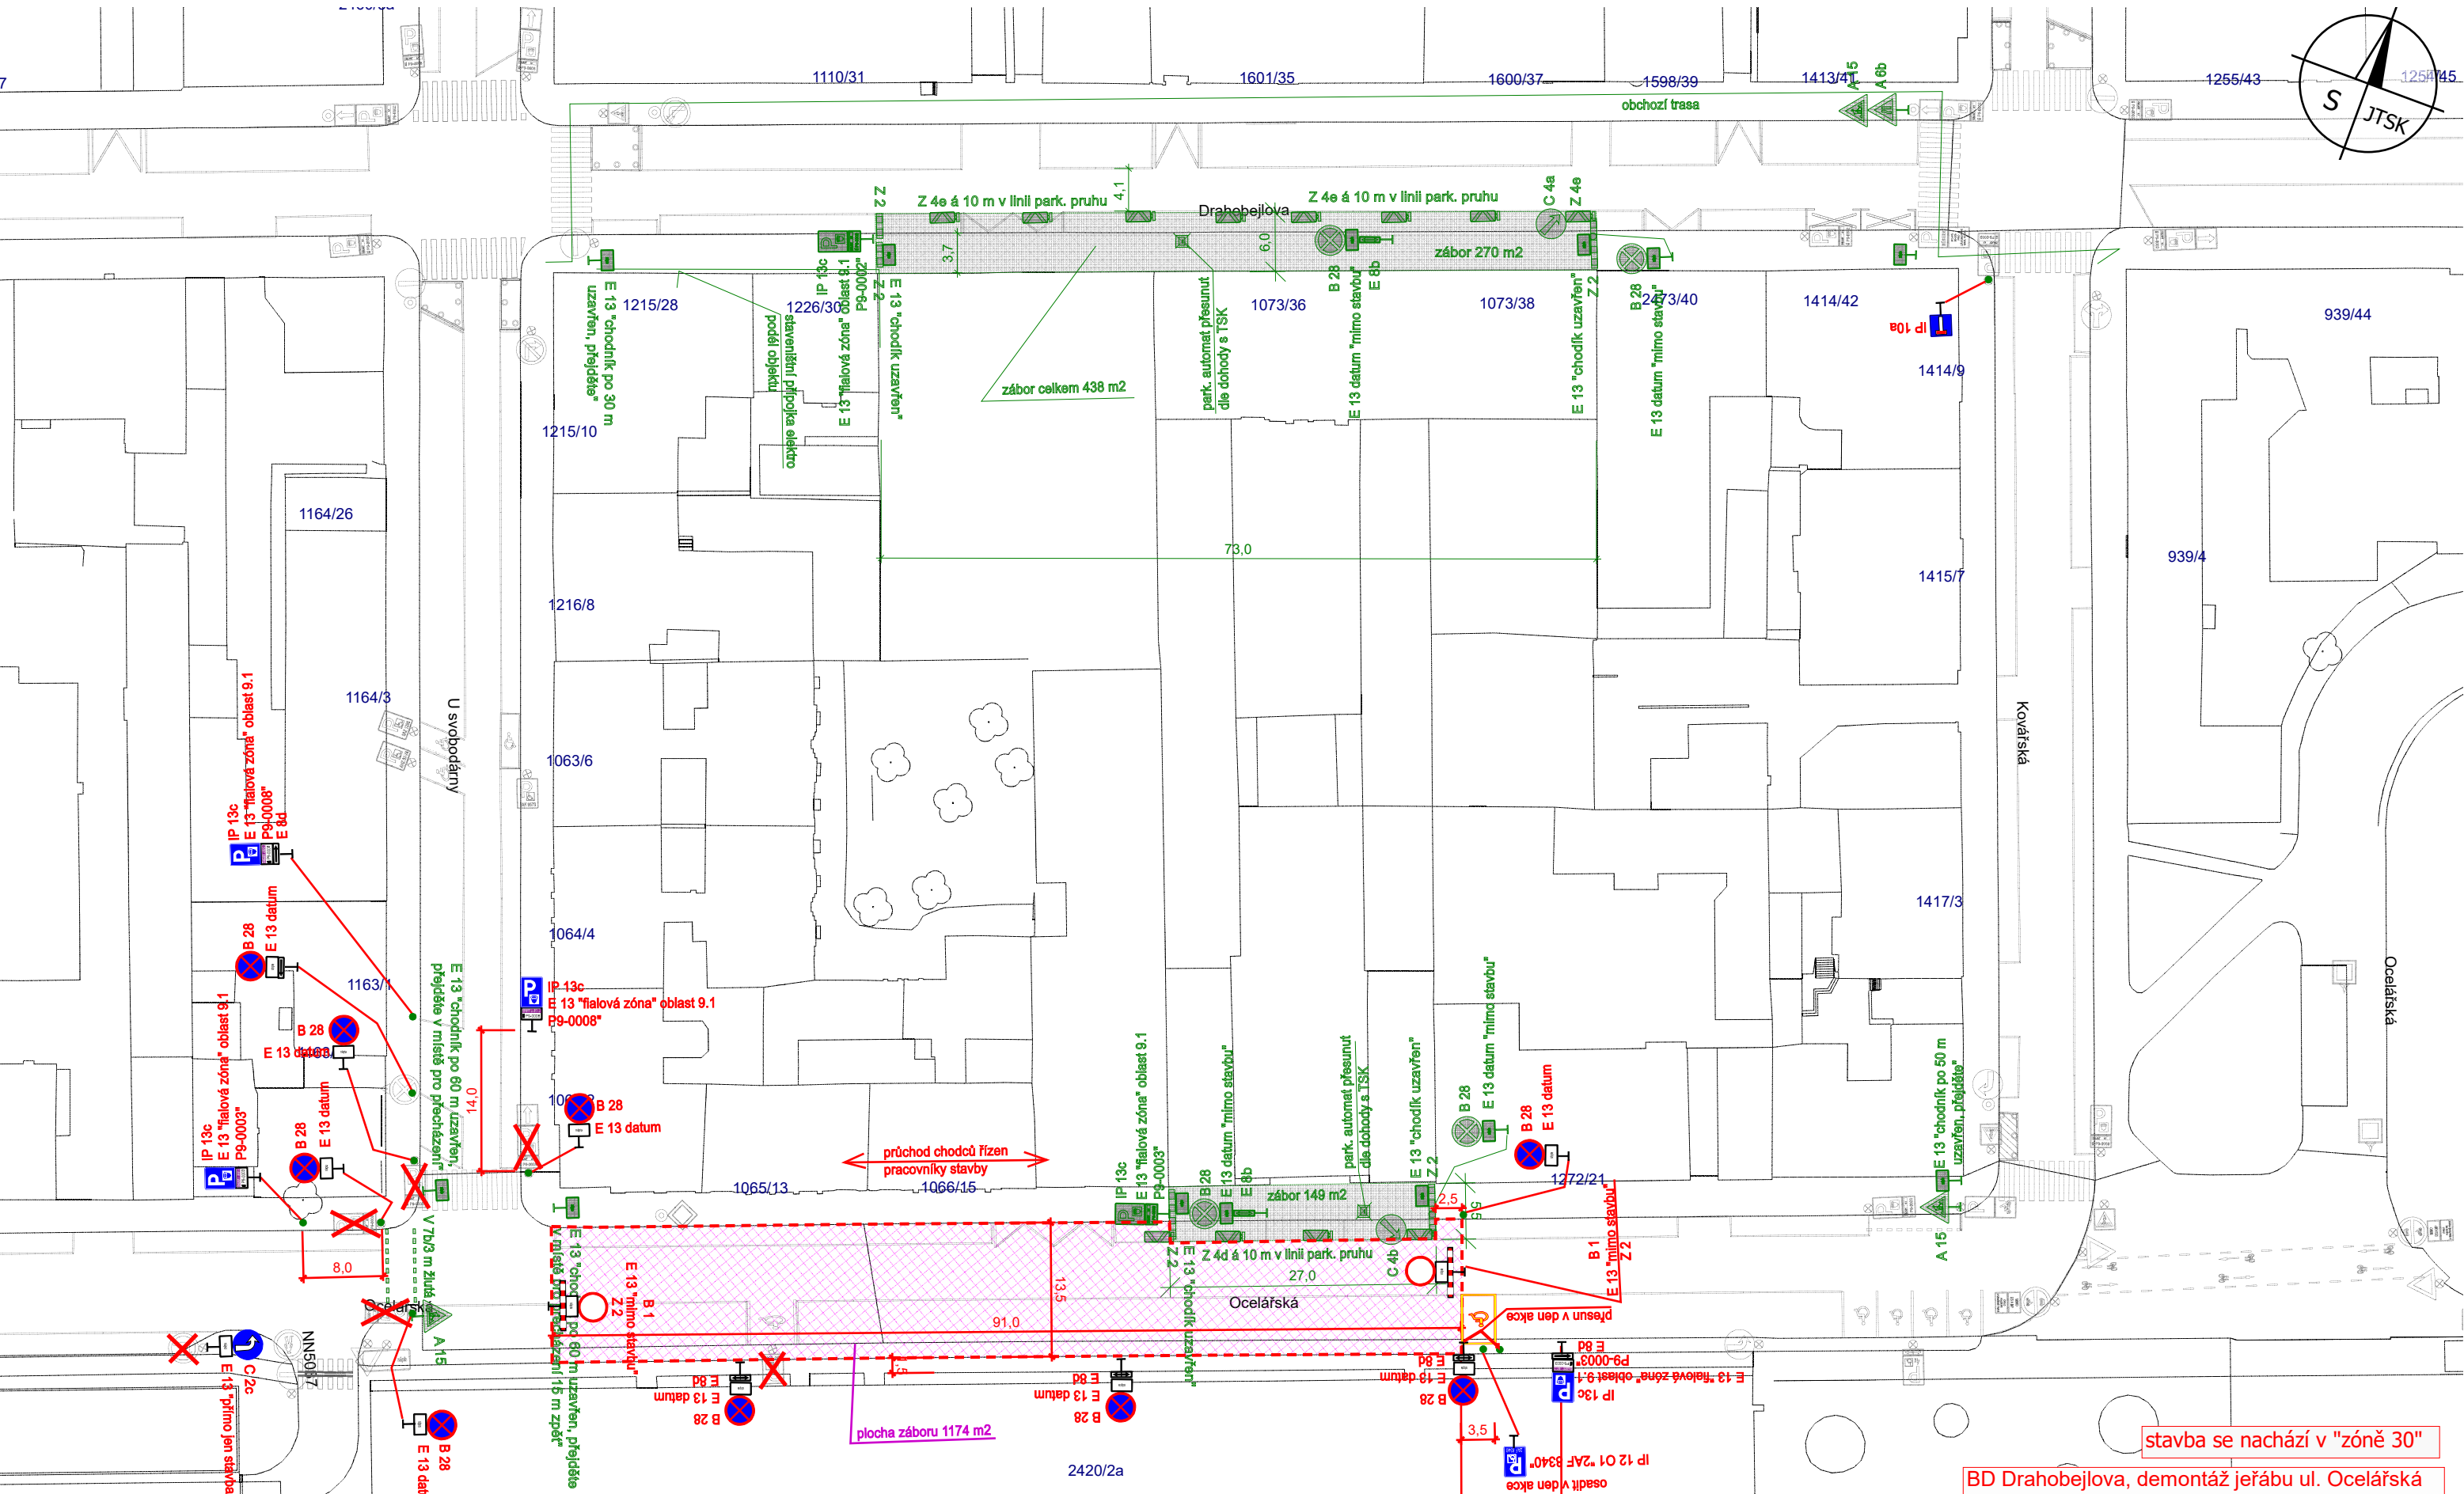

stavba se nachází v "zóně 30"

BD Drahobejlova, demontáž jeřábu ul. Ocelářská

Ing. Ladislav Malý

projektování dopravních opatření, poradenství a konzultace, inženýrská činnost
Hurbanova 1305/11, 142 00 Praha 4, IČO 05172161

Objednatel: inženýrská činnost Ing. Vladimír Malý	Vypracoval: Ing. Ladislav Malý	Kontroloval:
Místo akce: ul. Ocelářská, Praha 9		Datum vypracování: 05. 08. 2025
Název akce: BD Drahobejlova, demontáž jeřábu, ul. Ocelářská, Praha 9		

Pozn:
zelené značky a zábory - již povolené akce