


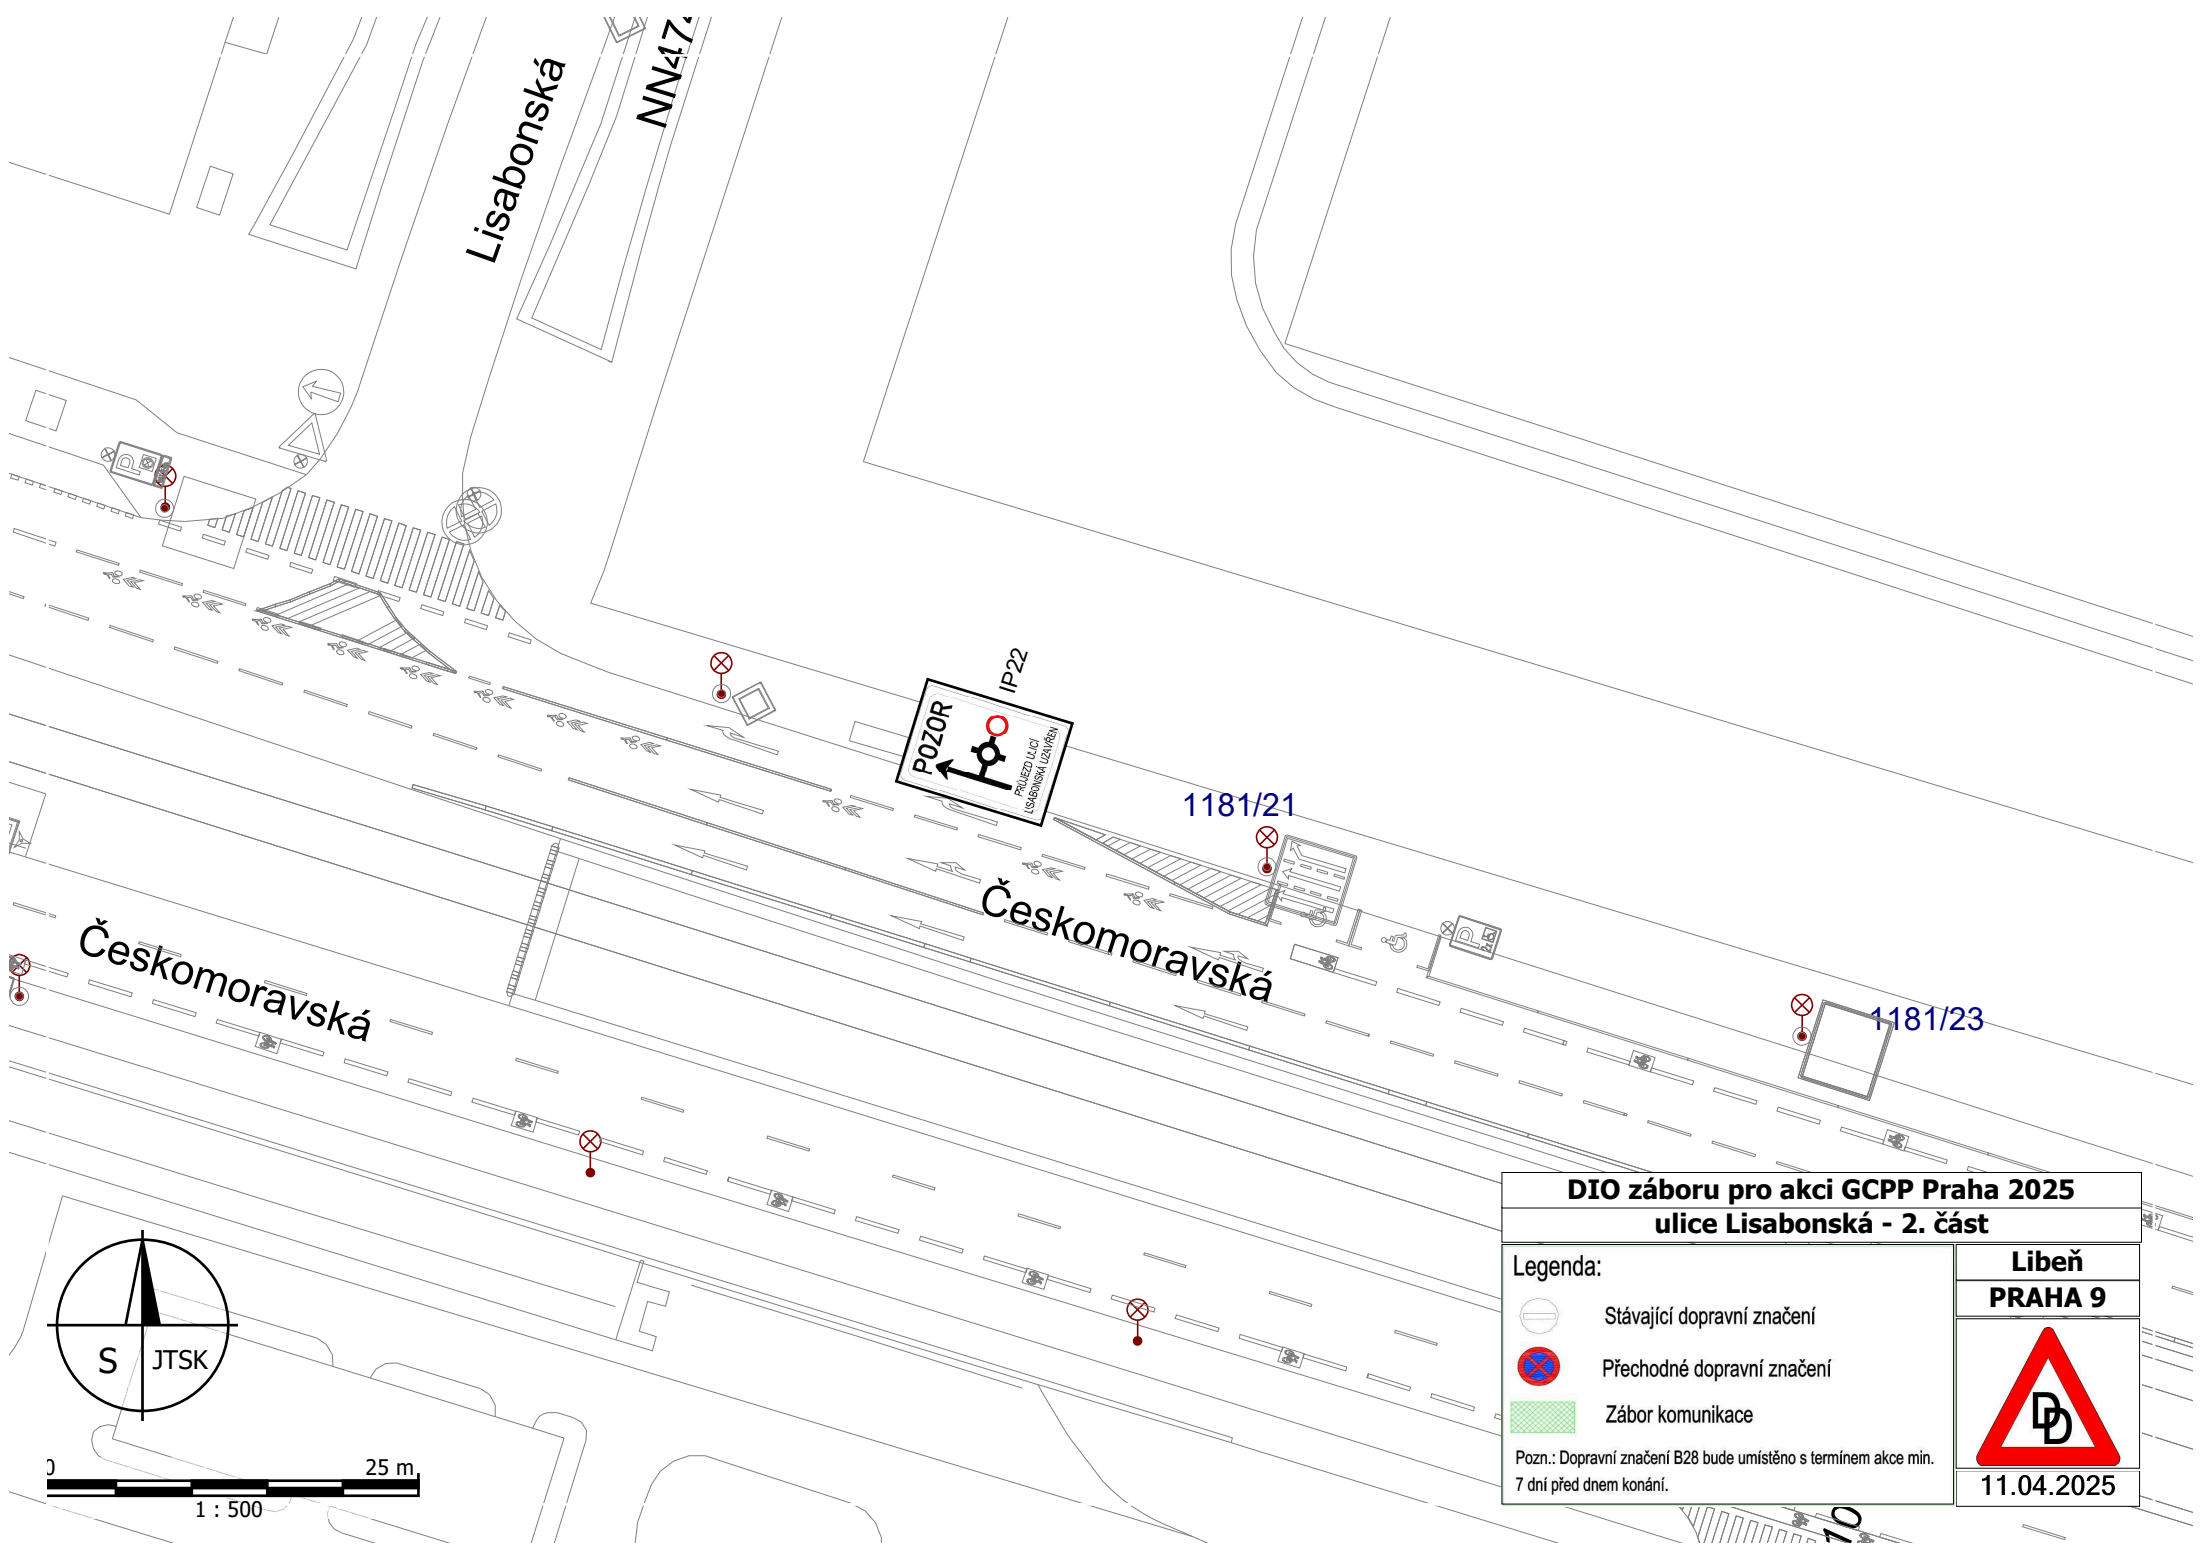

DIO záboru pro akci GCPP Praha 2025
ulice Lisabonská - 2. část

 Stávající dopravní značení

 Přechodné dopravní značení

 Zábor komunikace

Pozn.: Dopravní značení B28 bude umístěno s termínem akce min. 7 dní před dnem konání.

Libeň
PRAHA 9



11.04.2025