


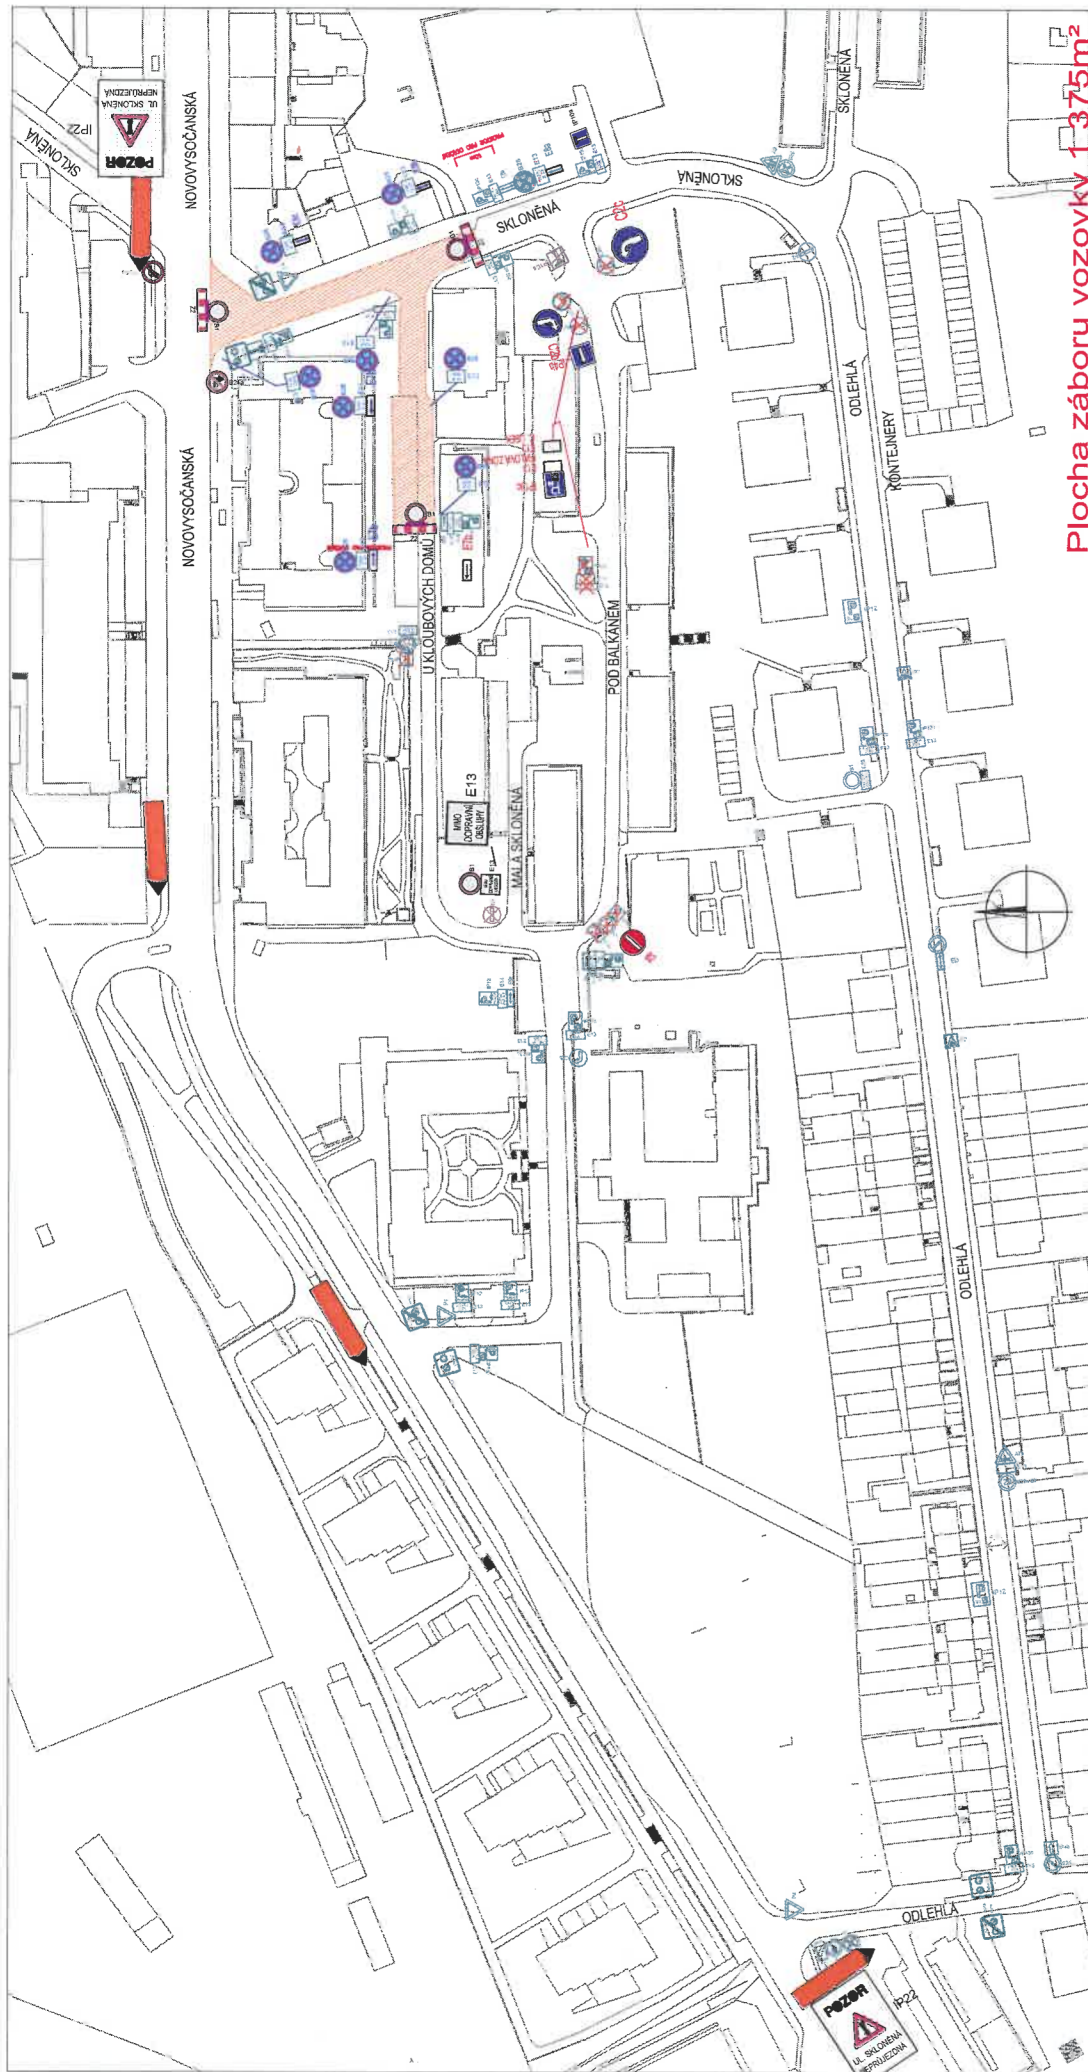

LEGENDA:

- | | |
|--|-------------------------------|
| | Dočasné DZ |
| | Stávající DZ |
| | Zrušení platnosti DZ |
| | Prostor
dopravního omezení |
| | Bpv |

Dočasné DZ (upozornění)
rozmístění 6.9.2025
Mobilní zábrany

Umístění DZ (B28+E13) 6.9.2025
Dopravní omezení SO 13.9.2025 (8-22h.)

Bpv	JTSK	Auto*Mat		Společnost: 2023/11 320 00 Praha 2A/mohady tel.: +420 212 240 868
		Vypracoval:	Ing. Hudec	
dopravního omezení	DOPRAVNÍ OPATŘENÍ PŘI UZAVÍRCE k akci "Zažít město jinak 2025"	Datum vyprac.:	07 / 2025	
		Měřtko:	1:1000	
MĚSTSKÁ ČÁST PRAHA 9 - VYSOČANY, ul. Skloněná		Čís. přílohy: B.1		