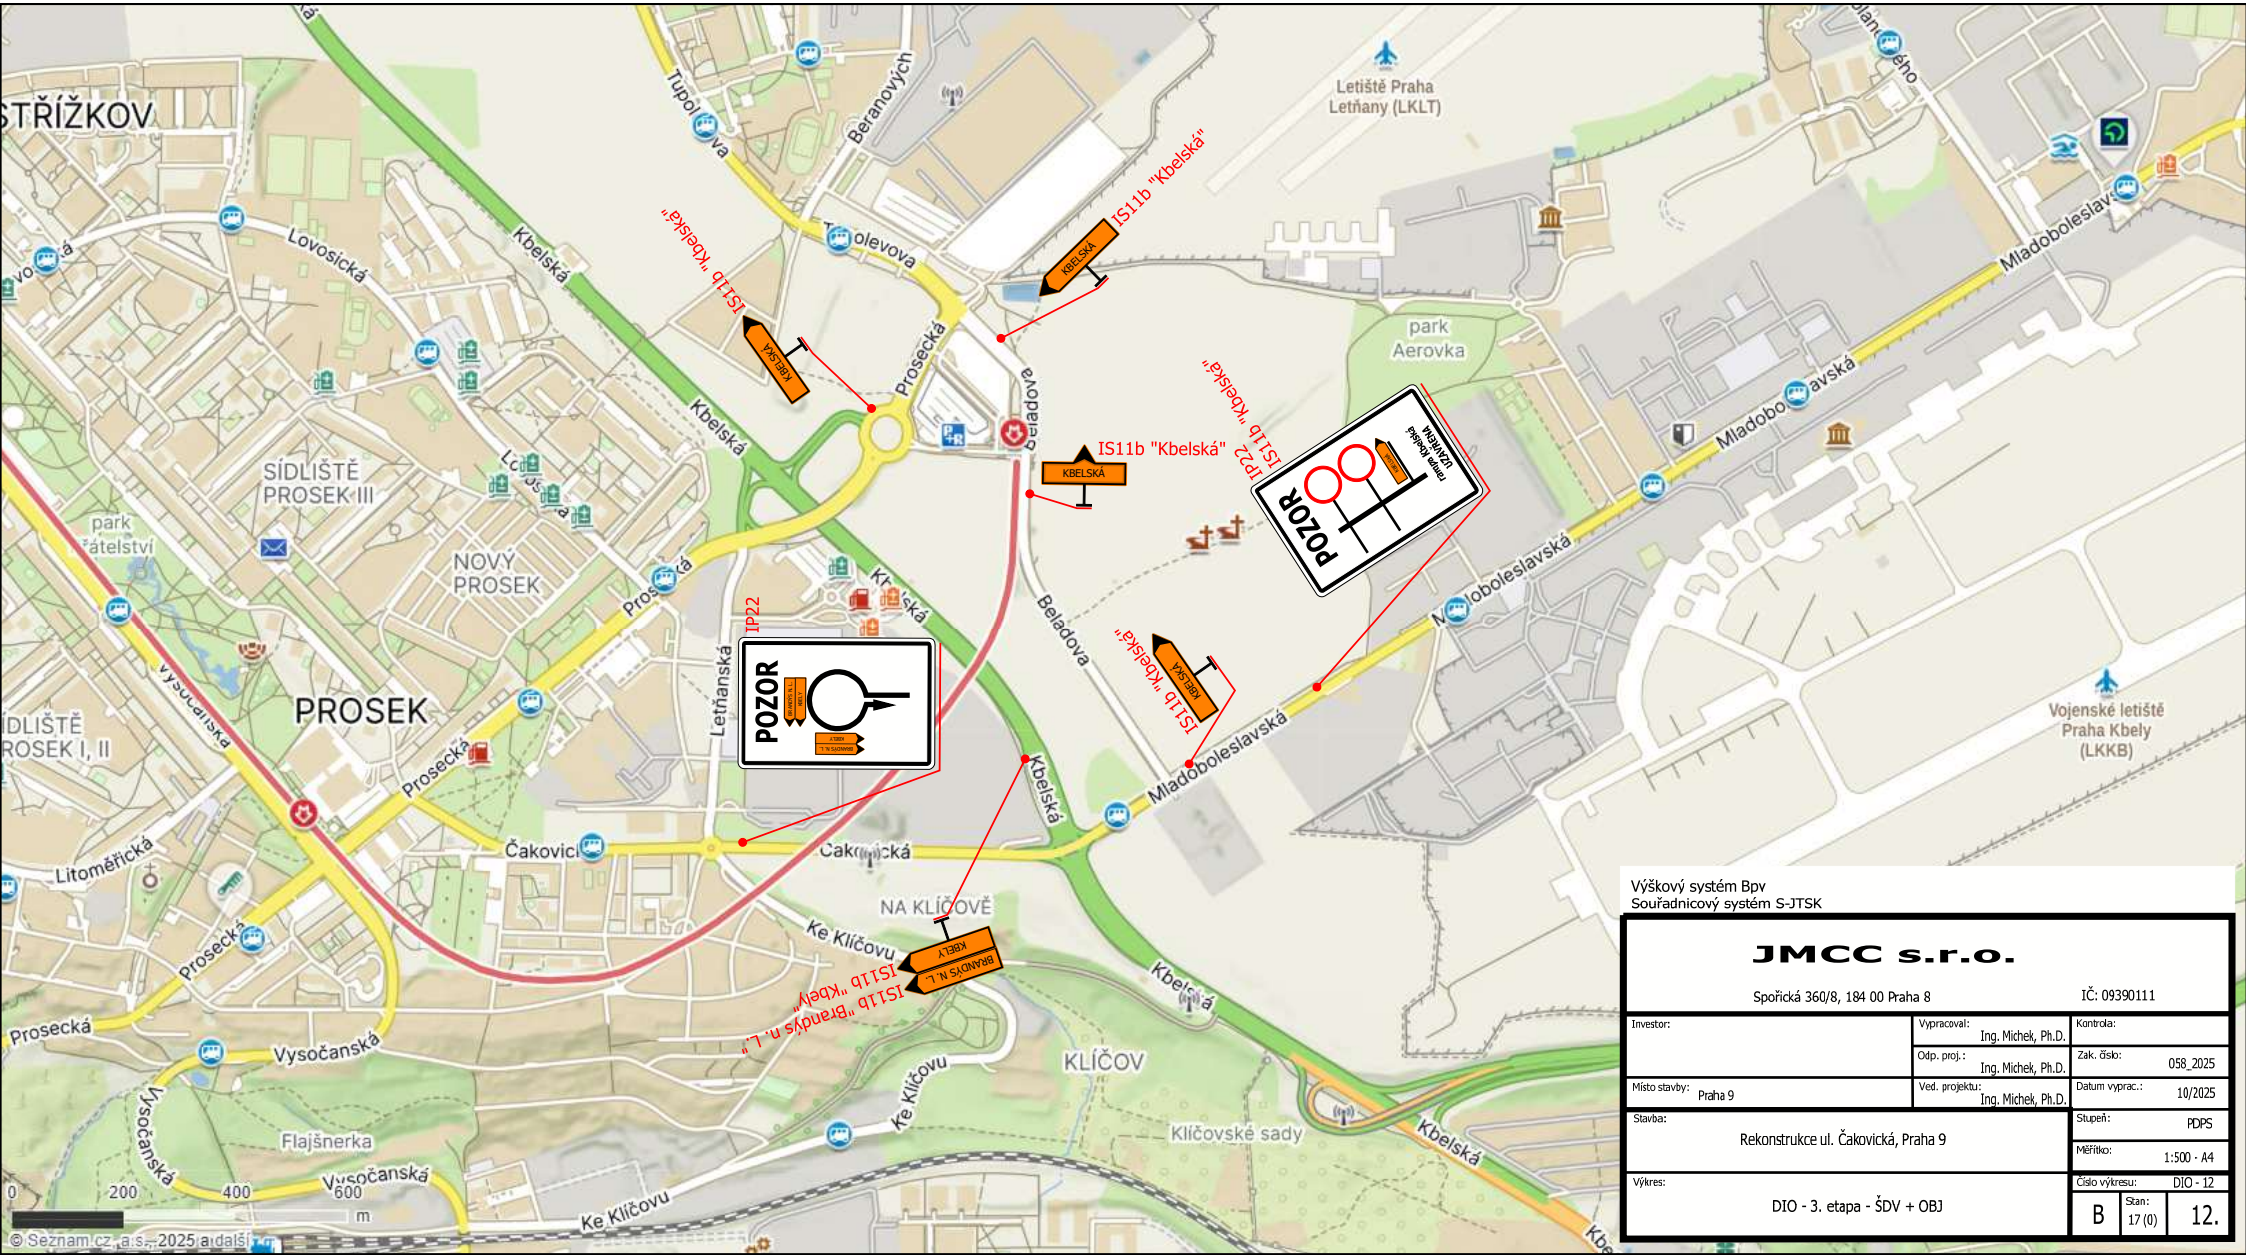

Výškový systém Bpv
Souřadnicový systém S-JTSK

JMCC s.r.o.

Spořická 360/8, 184 00 Praha 8 IČ: 09390111

Investor:	Vypracoval: Ing. Michek, Ph.D.	Kontrola:	
	Odp. proj.: Ing. Michek, Ph.D.	Zak. číslo:	058_2025
Místo stavby: Praha 9	Ved. projektu: Ing. Michek, Ph.D.	Datum vyprac.:	10/2025
Stavba: Rekonstrukce ul. Čakovická, Praha 9		Stupeň:	PDPS
		Měřítko:	1:500 - A4
Výkres: DIO - 3. etapa - ŠDV + OBJ		Číslo výkresu:	DIO - 12
		B / Stan: 17 (0)	12.