


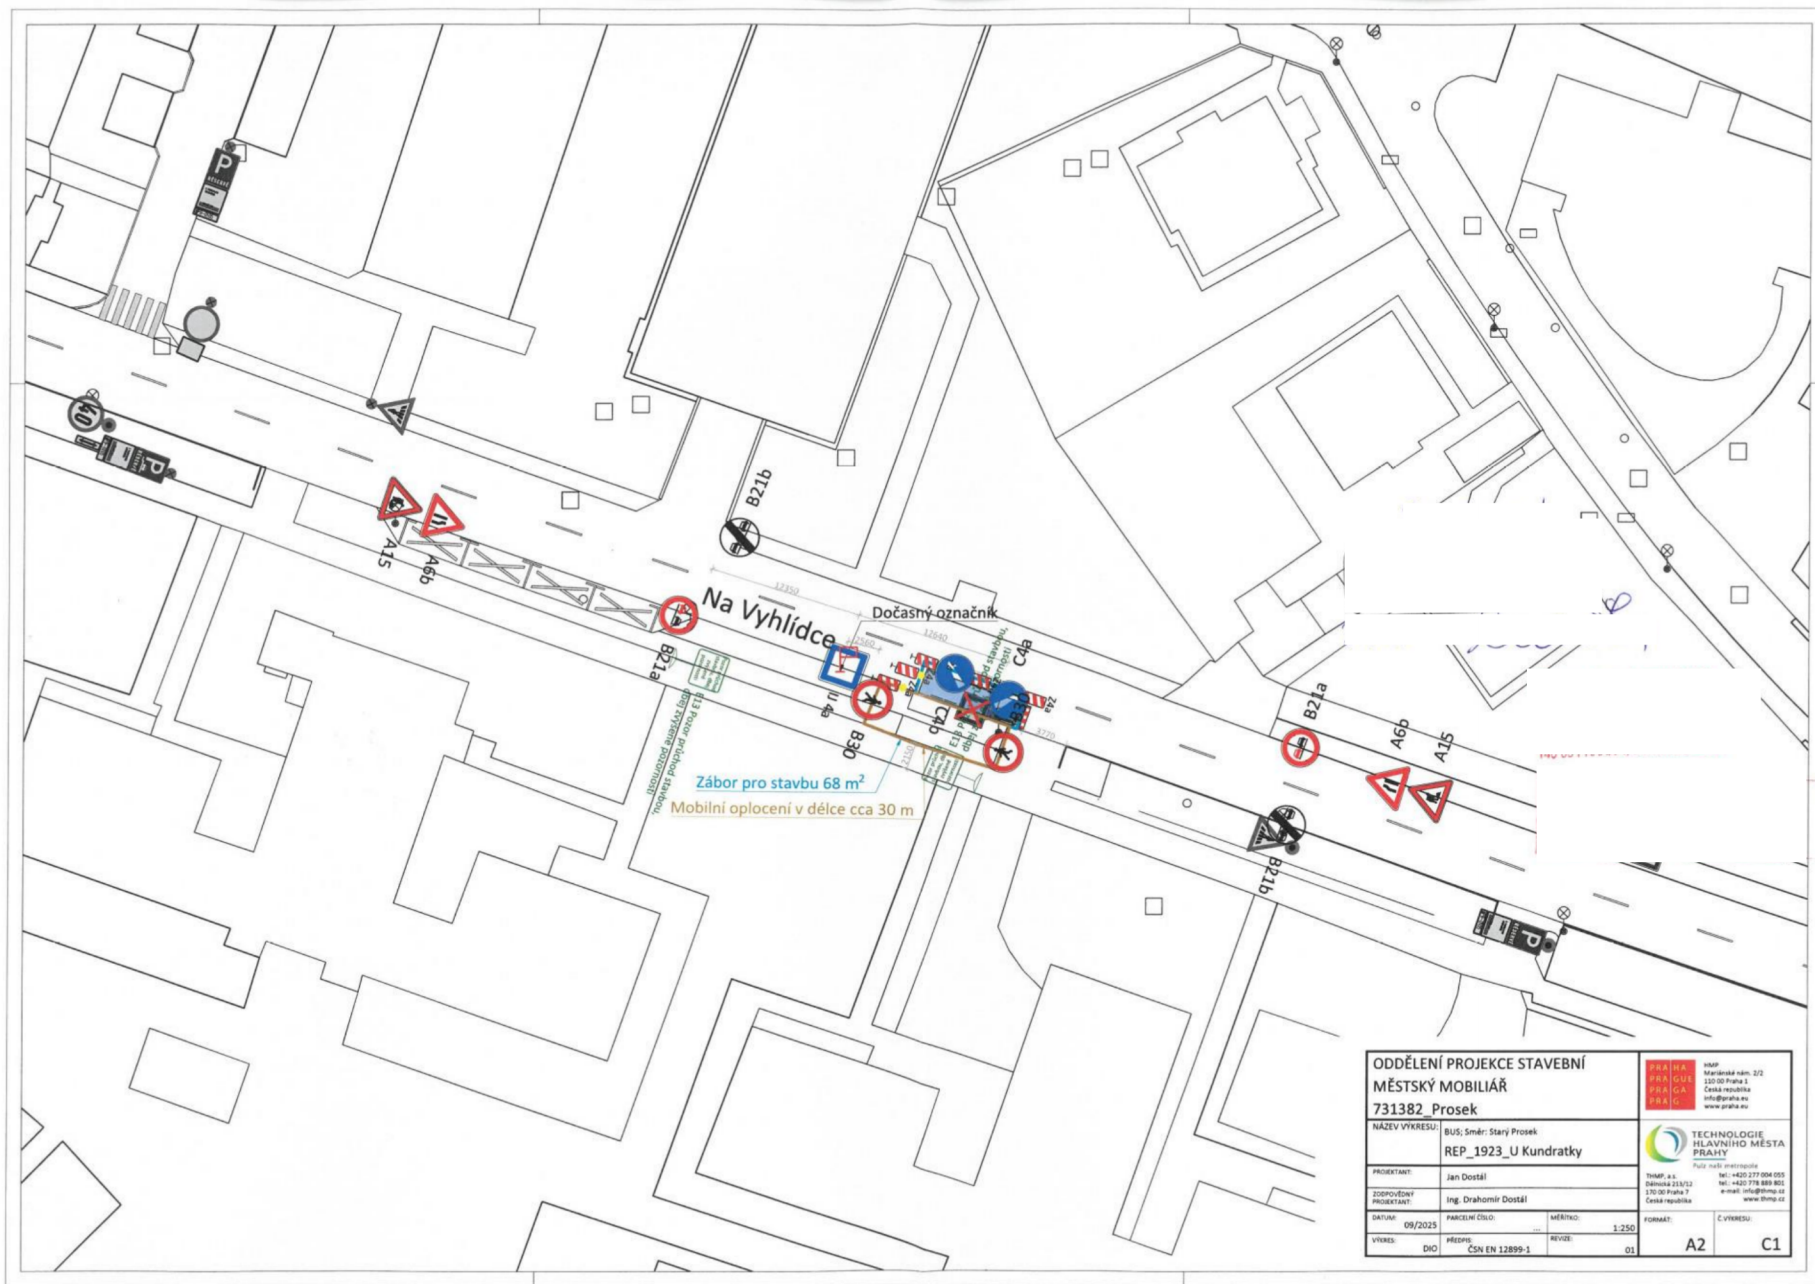

ODDĚLENÍ PROJEKCE STAVEBNÍ MĚSTSKÝ MOBILIÁŘ 731382_Prosek			
NÁZEV VÝKRESU: BUS, Směr: Starý Prosek REP_1923_U Kundratky			
PROJEKTANT: Jan Dostál		THMP, a.s. Mártinská 2/2 120 00 Praha 1 Česká republika info@thmp.eu www.thmp.eu	
ZODPOVĚDNÝ PROJEKTANT: Ing. Drahomír Dostál		TEL: +420 277 004 055 TEL: +420 778 889 883 E-MAIL: info@thmp.eu www.thmp.eu	
DATUM: 09/2023	PARCELNÍ ČÍSLO:	MĚŘÍTKO: 1:250	FORMÁT: C1
VÝKRES: DIO	PŘEDPIS: ČSN EN 12899-1	REVIZE: 01	C1