


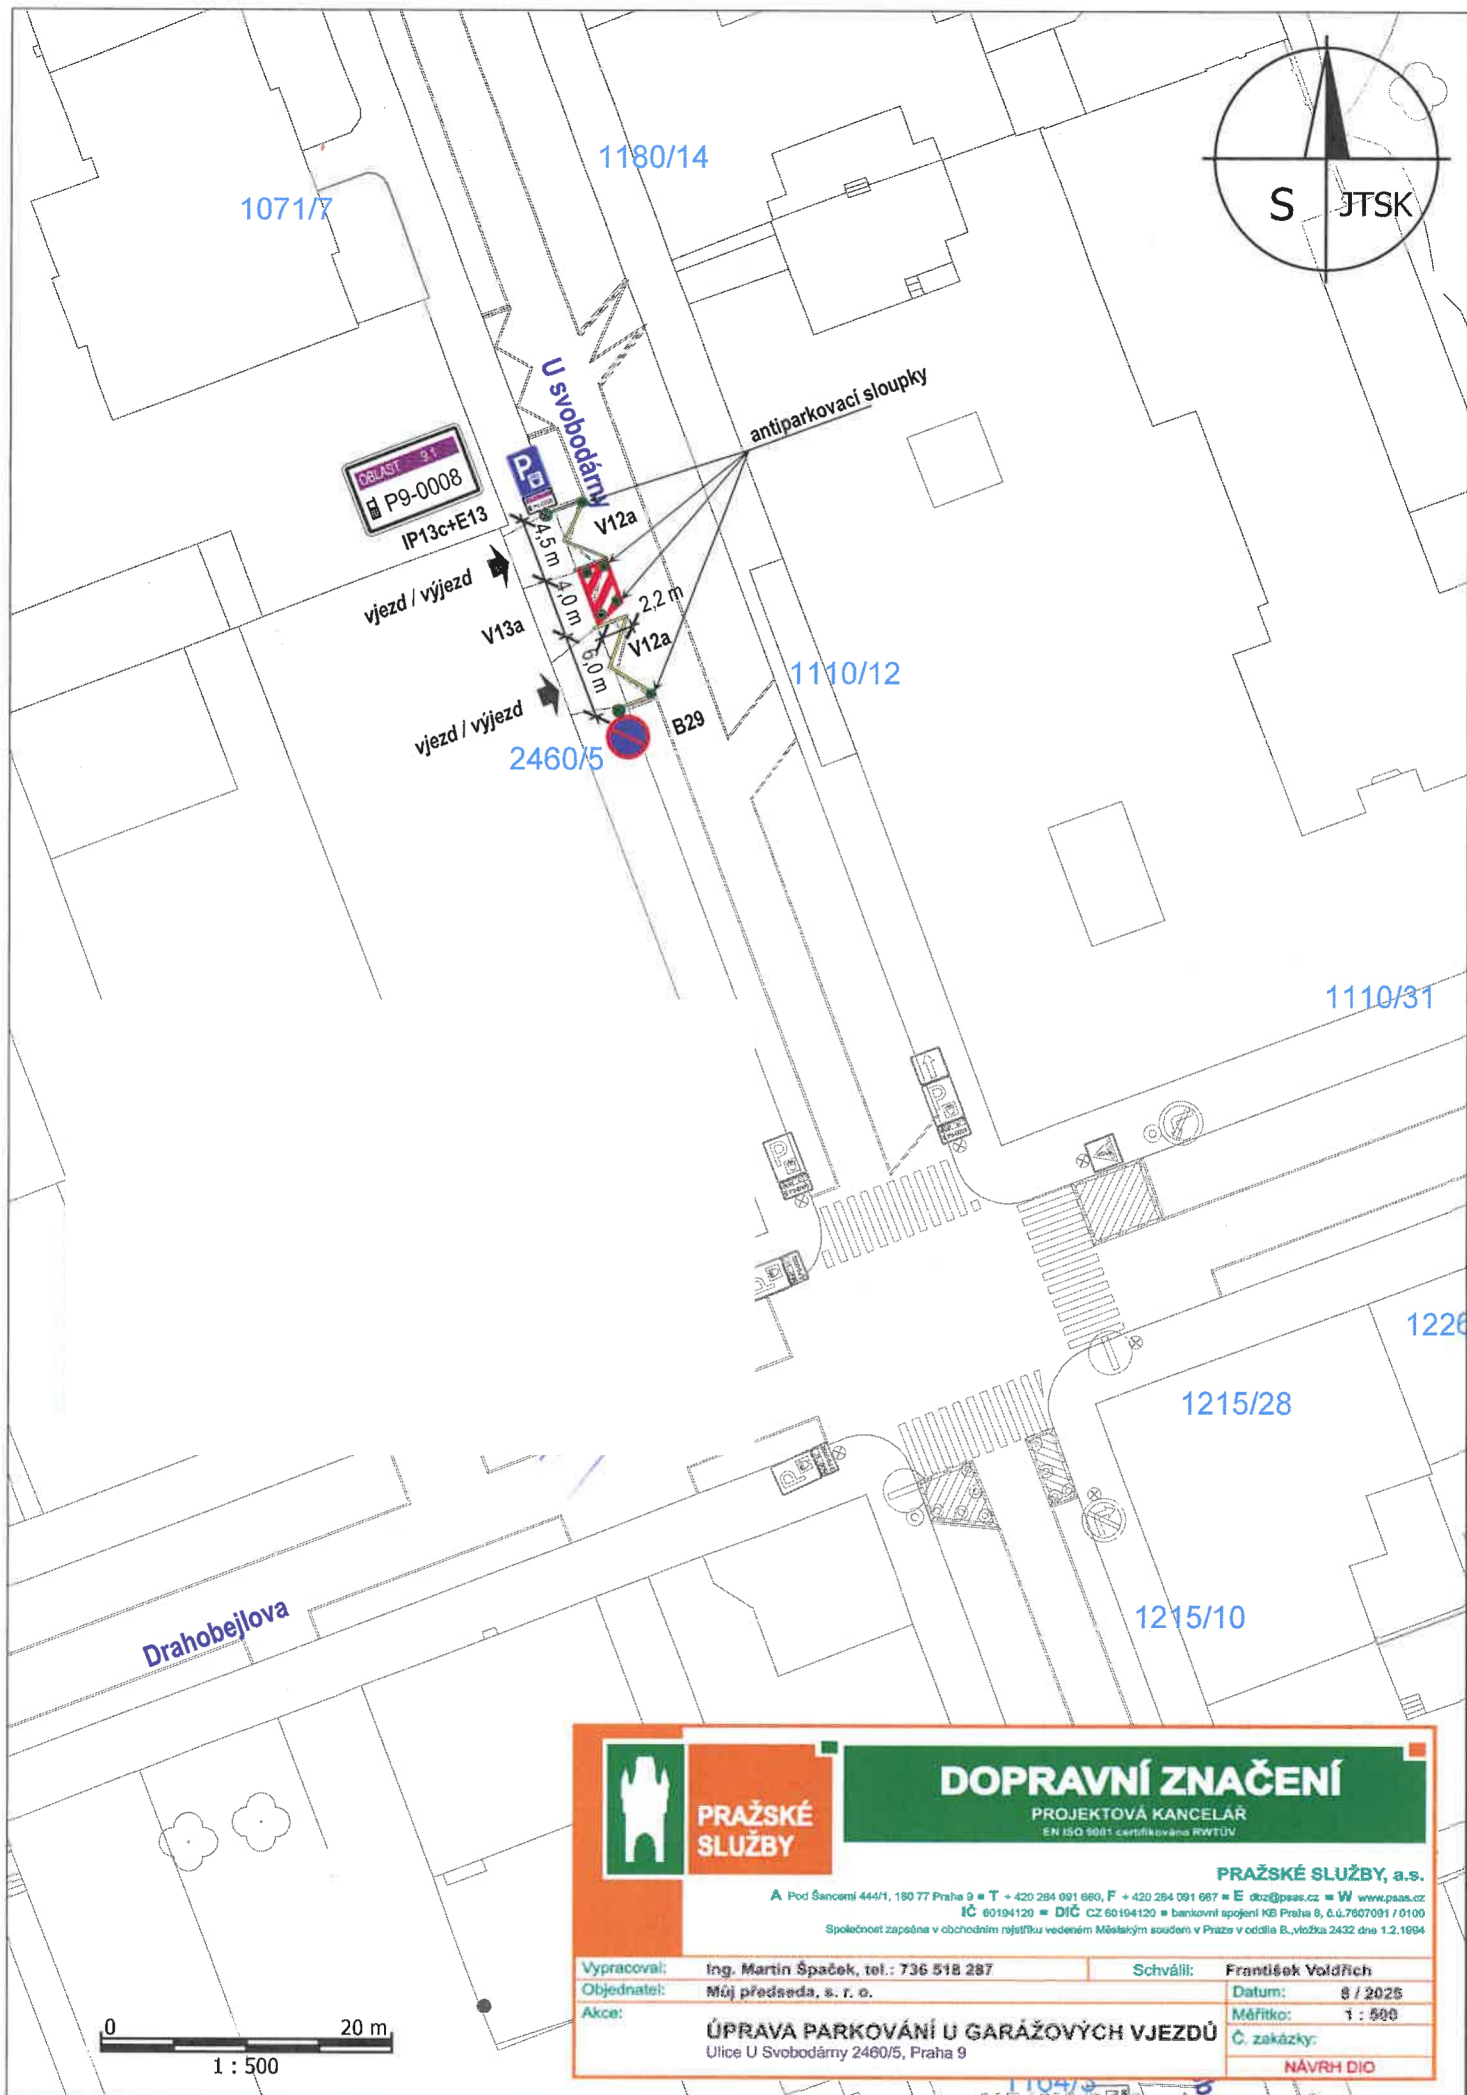



**PRAŽSKÉ
SLUŽBY**

DOPRAVNÍ ZNAČENÍ
PROJEKTOVÁ KANCELÁŘ
EN ISO 9001 certifikována RWTÜV

PRAŽSKÉ SLUŽBY, a.s.
A Pod Šancemí 444/1, 190 77 Praha 9 • T + 420 284 091 660, F + 420 284 091 667 • E doz@psas.cz • W www.psas.cz
IČ 60194120 • DIČ CZ 60194120 • bankovní spojení KB Praha 8, č.ú. 7607091 / 0100
Společnost zapsaná v obchodním rejstříku vedeném Městským soudem v Praze v oddíle B, vložka 2432 dne 12.10.04

Vypracoval:	Ing. Martin Špaček, tel.: 736 518 287	Schválil:	František Voldřich
Objednatel:	Můj předseda, s. r. o.	Datum:	9 / 2025
Akce:	ÚPRAVA PARKOVÁNÍ U GARÁŽOVÝCH VJEZDŮ Ulice U Svobodárny 2460/5, Praha 9	Měřítko:	1 : 500
		Č. zakázky:	NÁVRH DIO