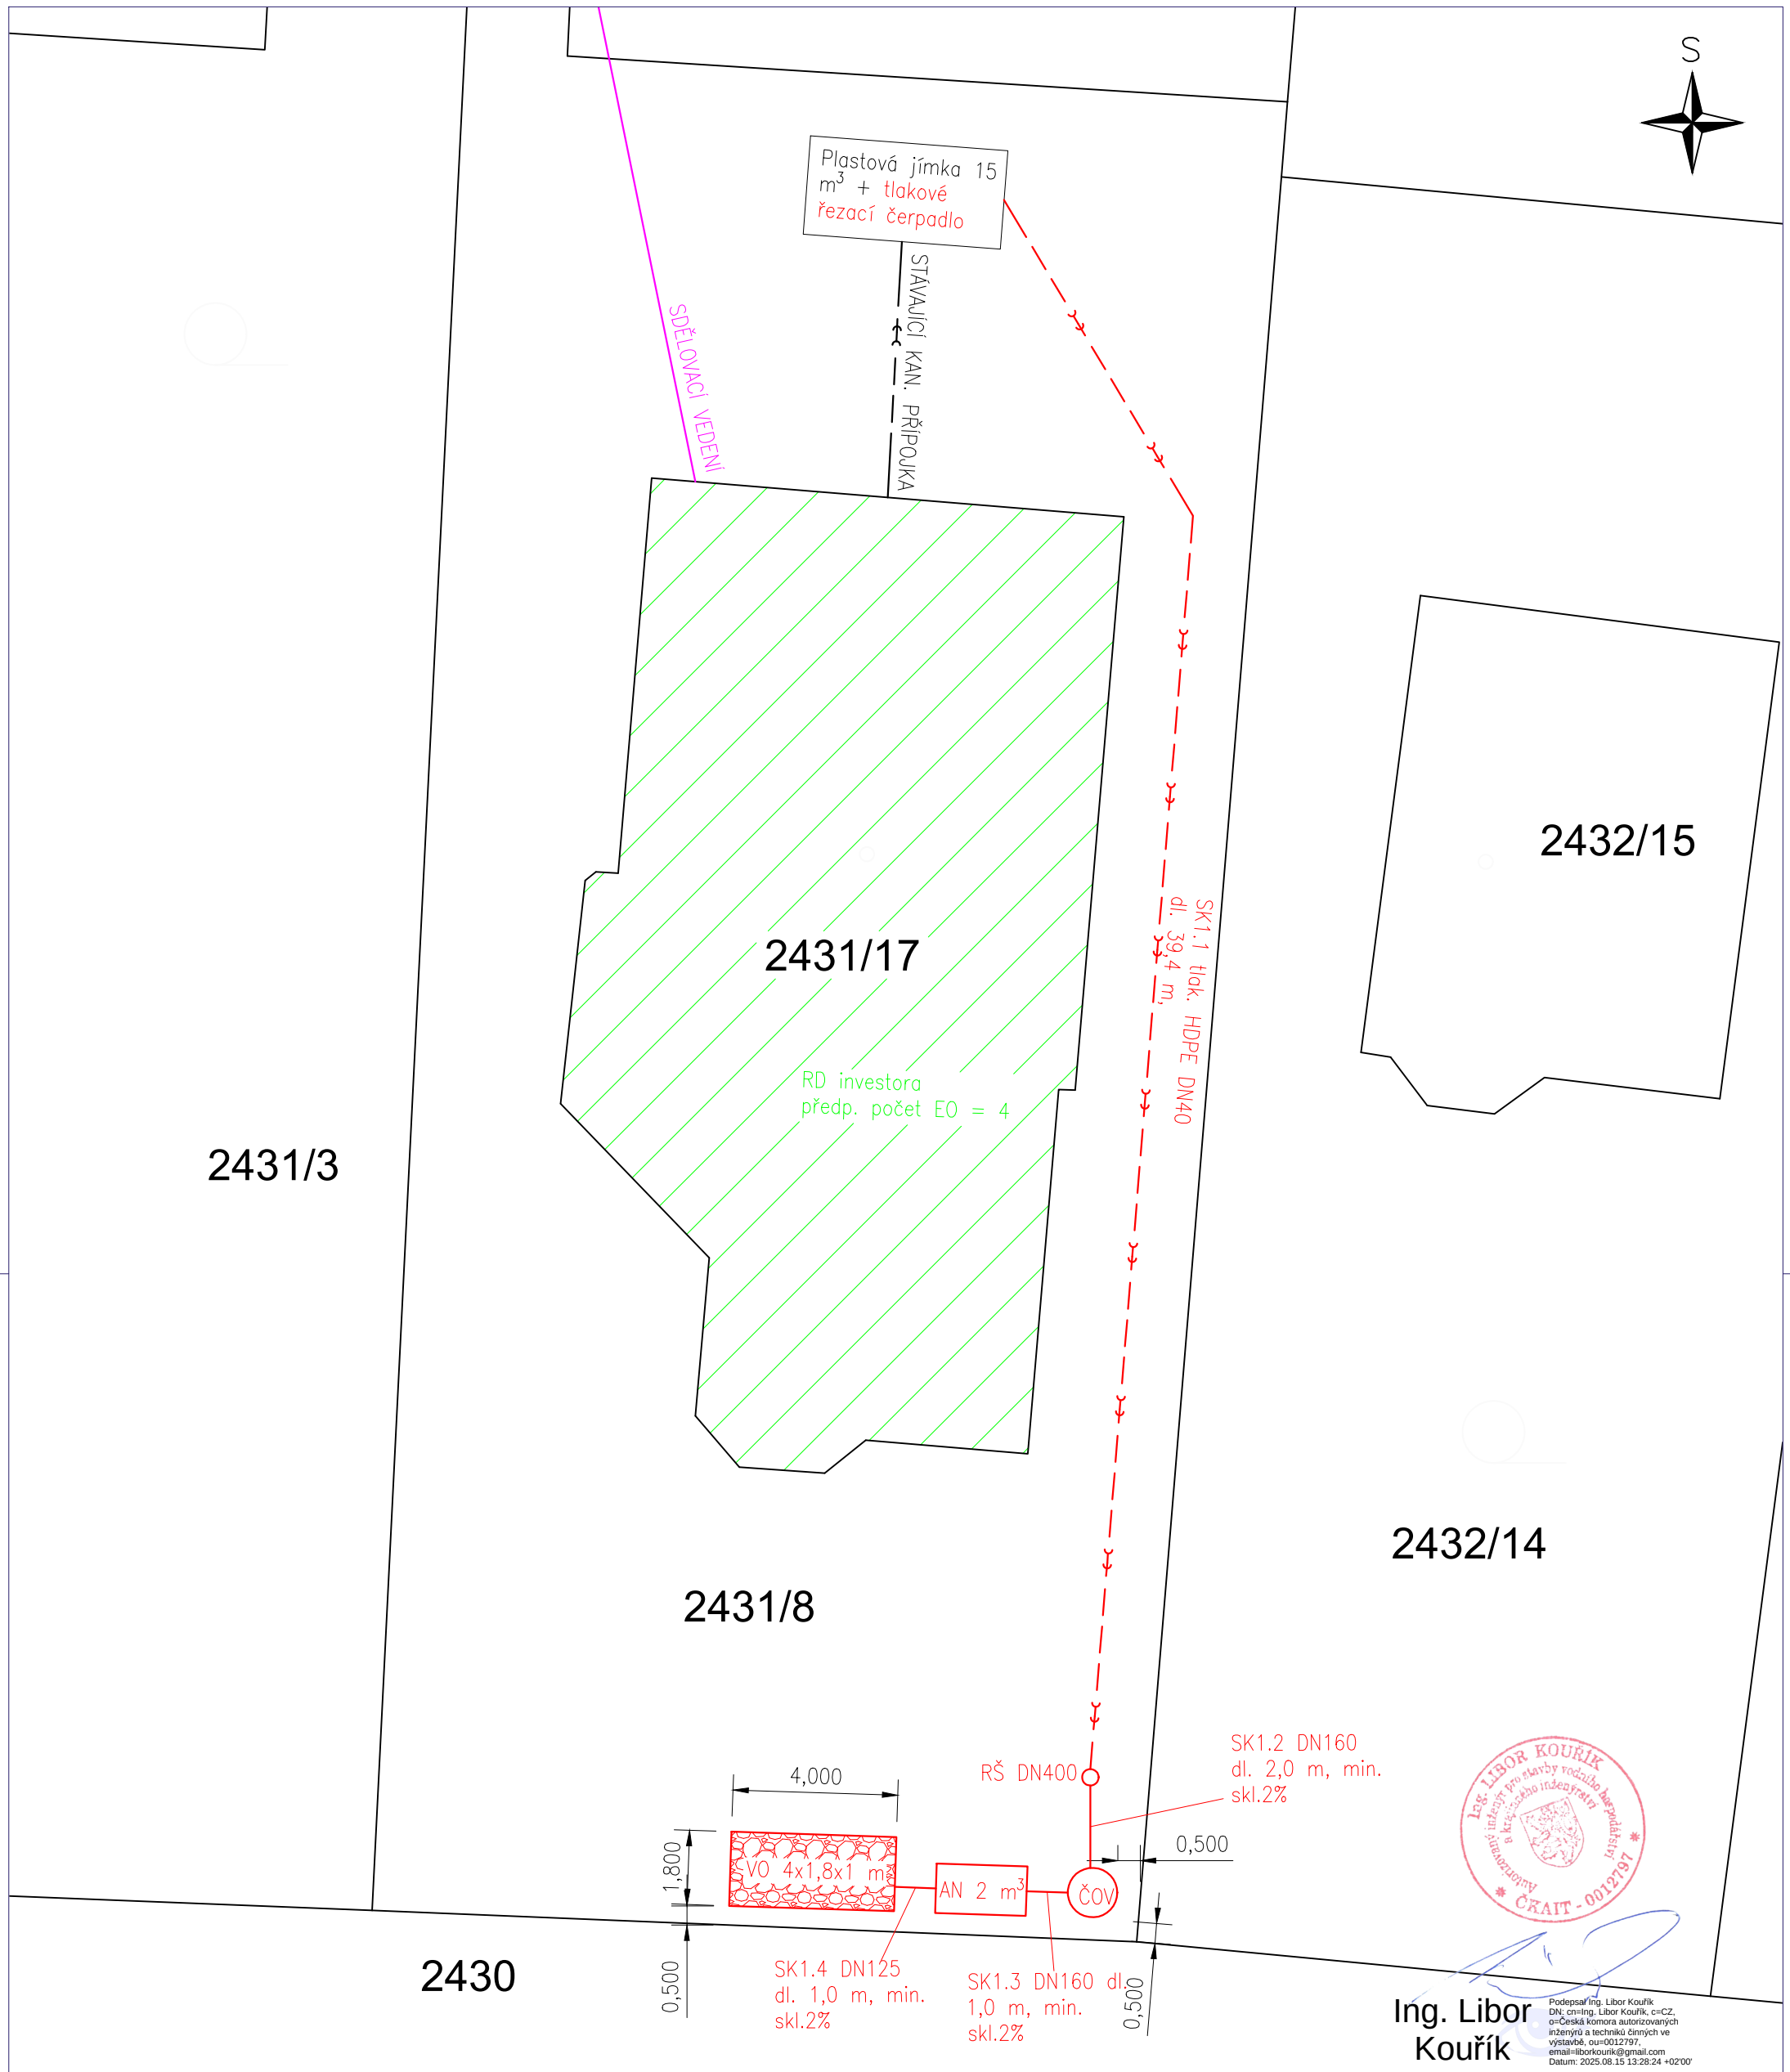

LEGENDA:

	HRANICE PARCEL KM	AN	AKUMULAČNÍ NÁDRŽ
716/15	ČÍSLA PARCEL KM	BP	BEZPEČNOSTNÍ PŘEPAD
	NOVÉ OBJEKTY	ČOV	ČISTÍRNA ODPADNÍCH VOD
	BEZPEČNOSTNÍ PŘEPAD	JK	JEDNOTNÁ KANALIZACE
	EL. VEDENÍ PODZ. DO 1 kV	SŠ	SBĚRNÁ ŠACHTA
	VOD. PŘÍPOJKA	VO	VSAKOVACÍ OBJEKT
	SPLAŠKOVÁ KANALIZACE	RŠ	REVIZNÍ ŠACHTA
	SDĚLOVACÍ VEDENÍ CETIN		OBJEKT INVESTORA
	HRANICE POZEMKU		
	DEŠŤOVÉ SVODY		

AKCE:	**Domovní ČOV, k.ú. Hloubětín, p.č. 2431/8**		
STAVEBNÍK:	Kolařík Vladimír Ing. a Kolaříková Ivana		
	Českobrodská 896/36a, Hloubětín, 19000 Praha 9		
MÍSTO:	Hloubětín (okres HMP)	PARE:	
OBSAH VÝKRESU:	**Koordinační situace stavby**		
STUPEŇ PD: **DPPS**	MĚŘÍTKO: 1:150	ODPOVĚDNÝ PROJEKTANT:	Ing. Libor Kouřík
Č. PŘÍLOHY: **C.3.**	-	VYPRACOVAL:	Ing. Tomáš Bednář
DATUM: 08/2025	FORMÁT: A3		

Climate CZ s.r.o.
Nad Lesním divadlem 21, Praha 4
tel: 214 214 722
e-mail: info@destovka.eu
web: destovka.eu

Dešťovka.eu