


PROJEKT DIO

(Dopravně Inženýrské Opatření)

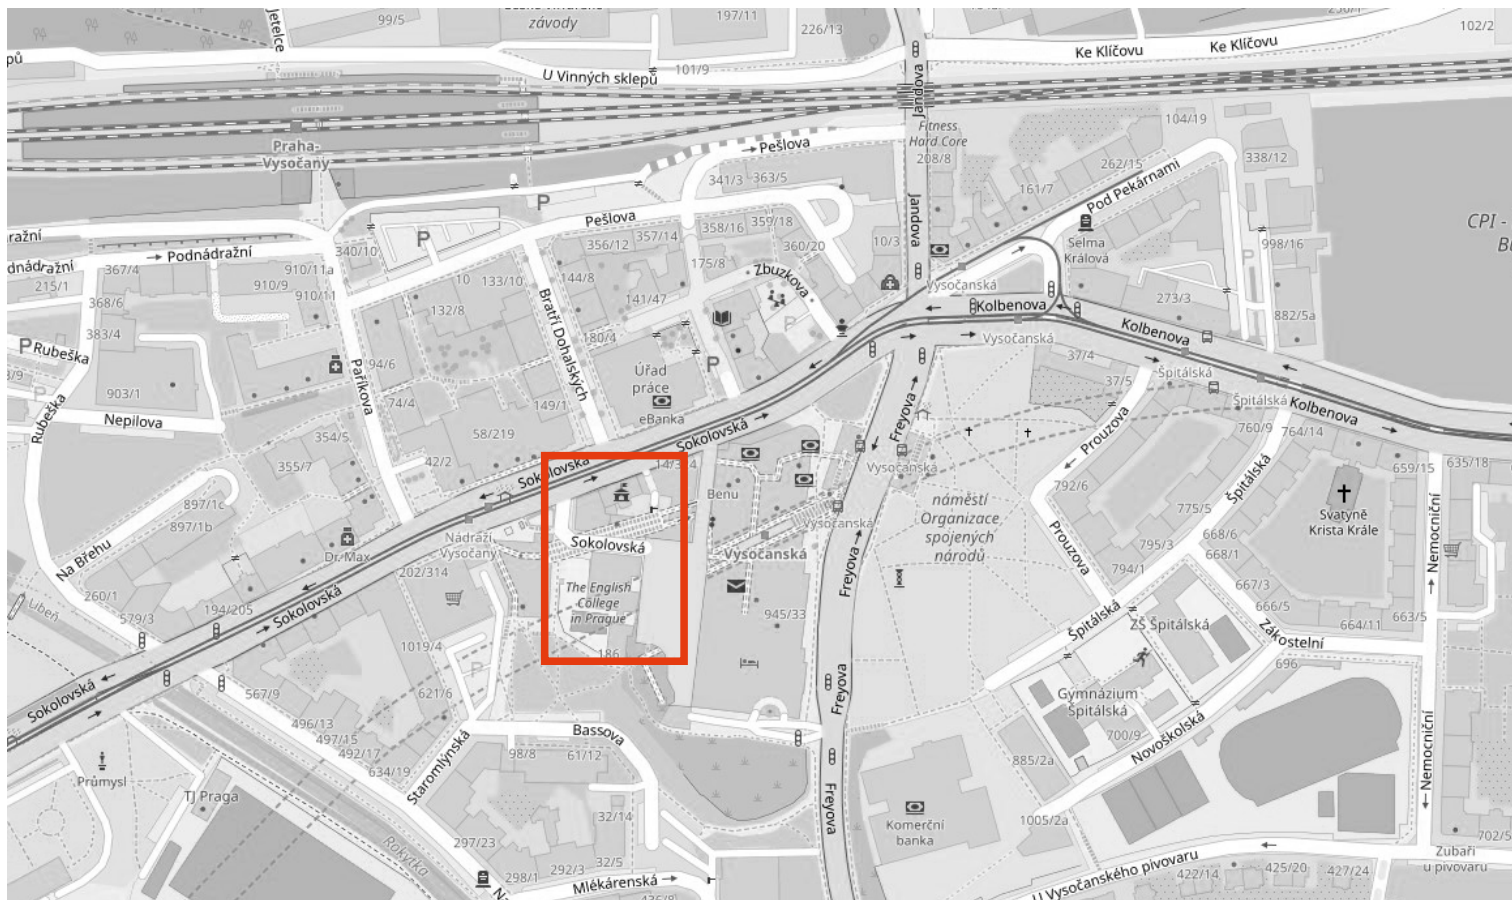

MÍSTO REALIZACE:

Ul. Sokolovská 139/320
190 00 Praha 9 - Vysočany

VYPRACOVAL:

Ing. Hana Durst
tel.: 723 662 755

OBJEDNATEL (INVESTOR):

POČET ETAP:

1

POČET VÝKRESŮ:

1

NÁZEV AKCE:

THE ENGLISH COLLEGE IN PRAGUE

TERMÍN REALIZACE AKCE:

DATUM VYPRACOVÁNÍ DIO:

19.10.2024

DODAVATEL:

TOP Znak s.r.o.

Starochuchelská 114/28

159 00 Praha 5

Tel.: 607 687 687

E-mail: info@topznak.cz


Web: www.topznak.cz

IČ: 06035981, DIČ: CZ06035981



POZNÁMKA:

B28 se osazuje 7 dní před zahájením akce.

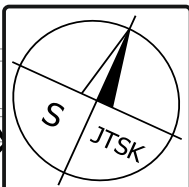

Měřítko: 1:350

Formát: A3

Detail vybraných DZ:

1

TERMÍN
PLATNOSTI
+
MIMO VOZIDEL
STAVBY

490878

Sokolovská

491508

923173

916651

916650

3175

919509

NN1780

**Zábor komunikace
- zařízení staveniště**
283m²

988006

B28
E13
E8d
7

B28
E13
E8d
7

NN3814
0470
NN

922502

919510
NN17

088006

139/320

Legenda:



Navržené přechodné dopravní
značení



Stávající dopravní značení



Zábor komunikace
- zařízení staveniště



Vyparkování
- vyhýbání vozidel



Škrť stávajícího svislého
dopravního značení



Směr jízdy

