


PROJEKT DIO

(Dopravně Inženýrské Opatření)

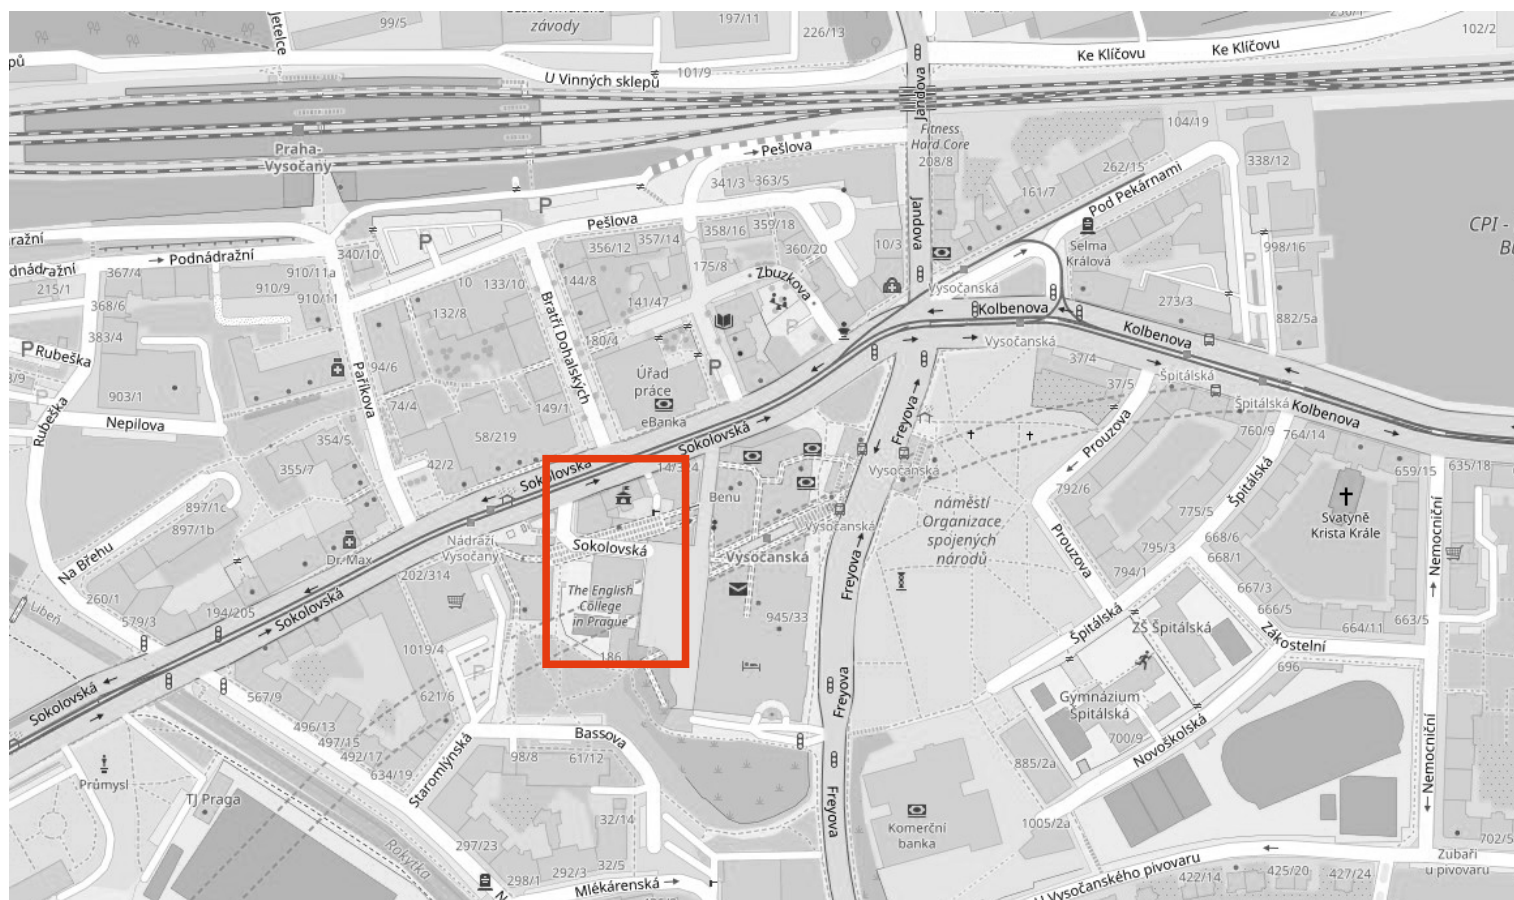

MÍSTO REALIZACE:

Ul. Sokolovská 139/320
190 00 Praha 9 - Vysočany

VYPRACOVAL:

Ing. Hana Durst
tel.: 723 662 755

OBJEDNATEL (INVESTOR):

POČET ETAP:

1

POČET VÝKRESŮ:

1

NÁZEV AKCE:

THE ENGLISH COLLEGE IN PRAGUE

TERMÍN REALIZACE AKCE:

DATUM VYPRACOVÁNÍ DIO:

05.01.2024

DODAVATEL:

TOP Znak s.r.o.

Starochuchelská 114/28

159 00 Praha 5

Tel.: 607 687 687

E-mail: info@topznak.cz


Web: www.topznak.cz

IČ: 06035981, DIČ: CZ06035981



POZNÁMKA:

B28 se osazují 7 dní před zahájením akce.

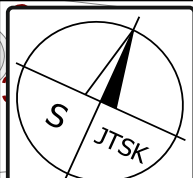

Měřítko: 1:350

Formát: A3

Legenda:

  Navržené přechodné dopravní značení

 Stávající dopravní značení

 Zábor komunikace - stavební zábor

 Zábor komunikace - stavební buňky 6m x 2m

 Škrť stávajícího svislého dopravního značení

 Směr jízdy

Detail vybraných DZ:

1

TERMÍN
PLATNOSTI
+
MIMO VOZIDEL
STAVBY

**Zábor komunikace
- stavební zábor
celkem 82m²**

